11245 Kiisa-Kohila tee 0,017km
Lõik A- AJ Metsaankru

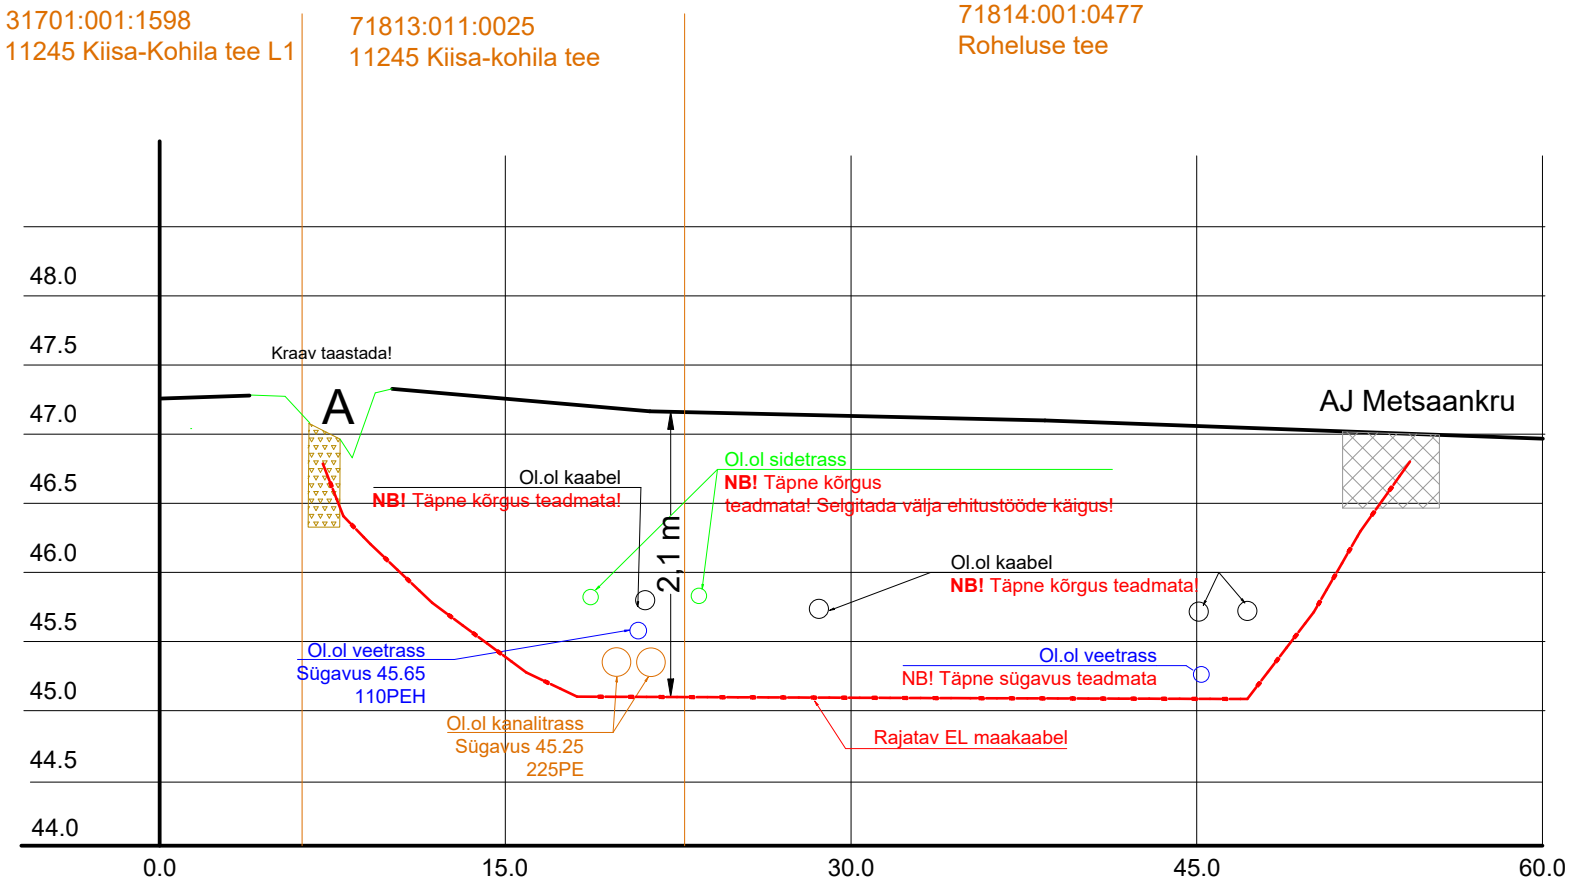

Rajatav maakaabel kaitsetorus KINNISELT 1250 N

Stardi ja lõpukaevik

NB! Täpsed sügavused selgitada välja enne tööde käiku, vajadusel kasutada georadarit

Tellija: elektrilevi	Töövõtja: enersense	Aadress: Mõigu 3, Tallinn 10112 Reg. nr: 11445550	Kuupäev: 20.09.2024 Töö nr: RP/24/014/1
Töö nimetus: Kohila-Nõela võrgupiirkonna parandamine kohila alev, kohila vald, Raplamaa IP7157		E-mail: liis.tammekand@enersense.com	Joon nr: 003/1 Mõõtkava:A4
Joonise nimetus: Ristmevällja joonis		Projekteeris: Liis Tammekand Kontrollis: Janar Kubbi	