


11245 Kiisa-Kohila tee 0,77km
Lõik I-J

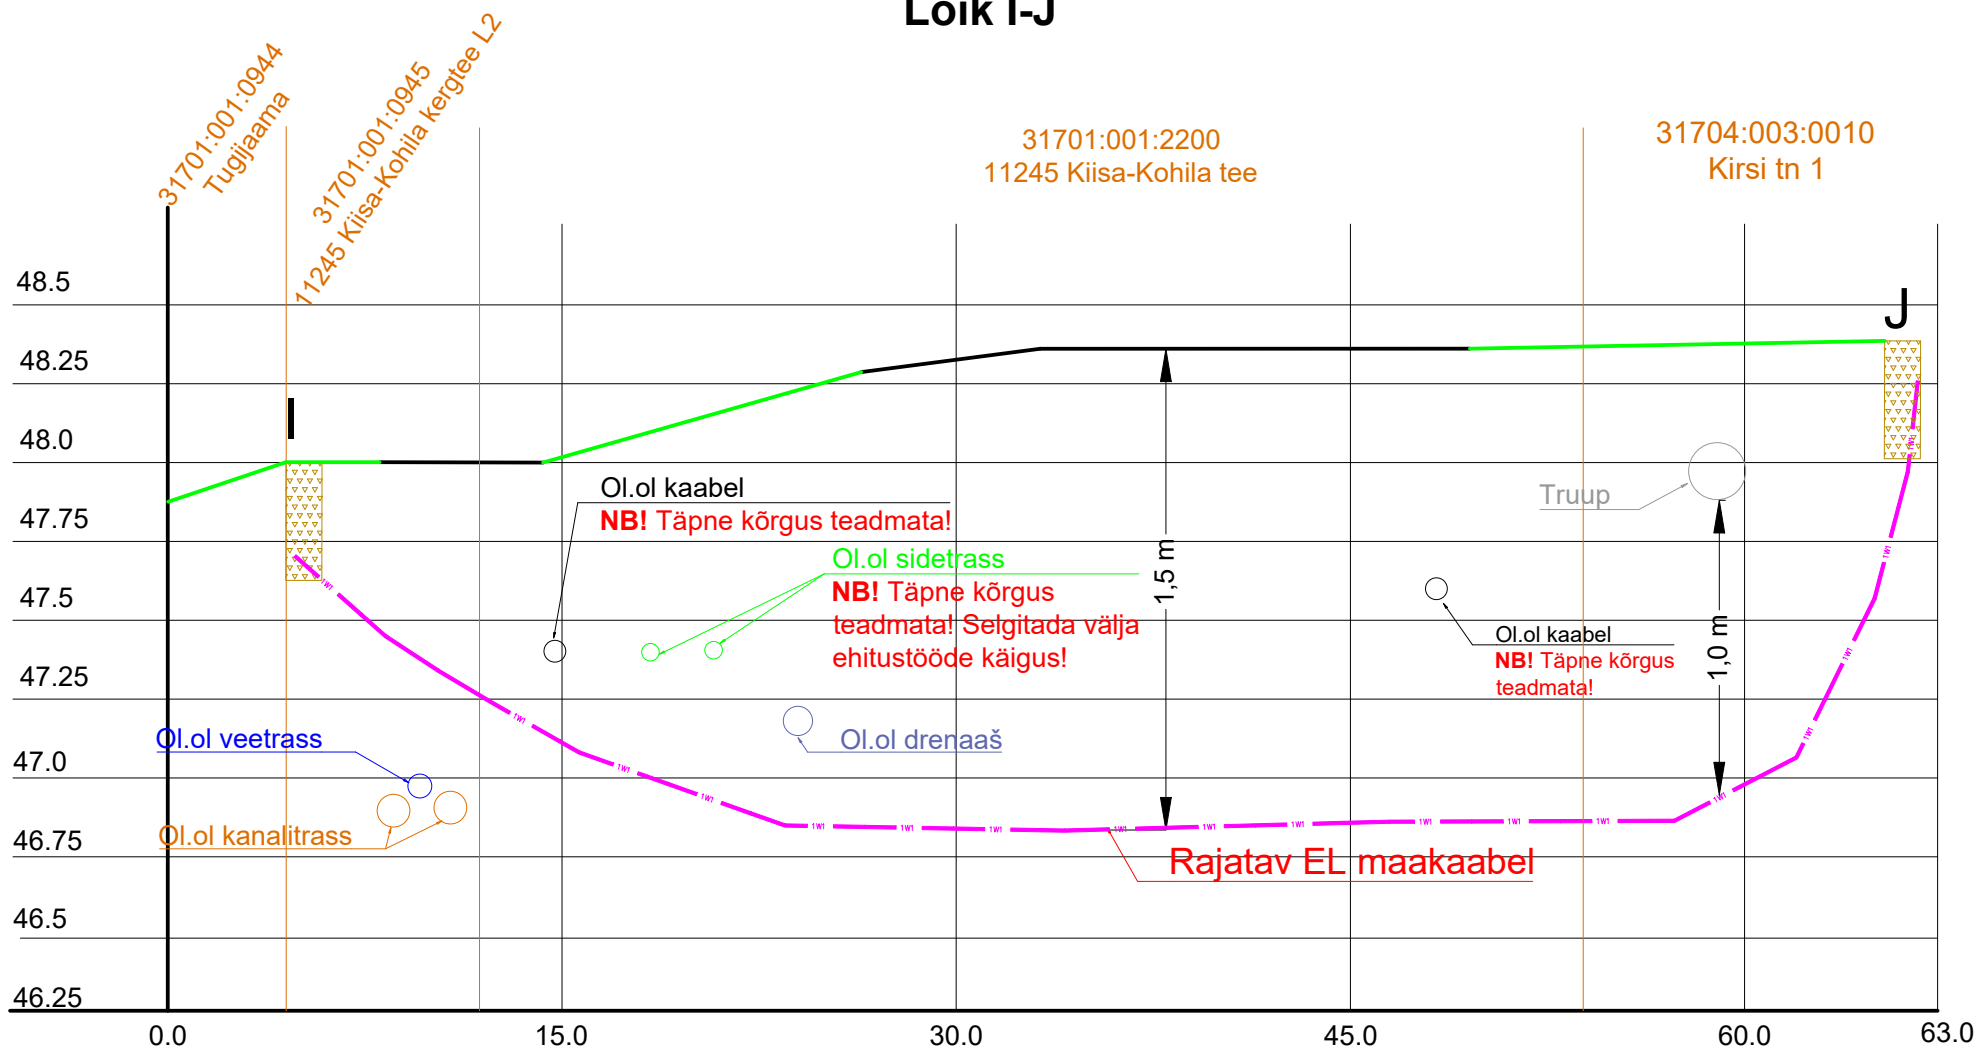

 Rajatav maakaabel kaitsetorus KINNISELT 1250 N

Stardi ja lõpukaevik

NB! Täpsed sügavused selgitada välja enne tööde käiku, vajadusel kasutada georadarit

Tellija: 	Töövõtja: 	Address: Mõigu 3, Tallinn 10112	Kuupäev: 20.09.2024
		Reg. nr: 11445550	Töö nr: RP/24/014/1
Töö nimetus: Kohila-Nõela võrgupiirkonna parandamine kohila alev, kohila vald, Raplamaa IP7157		E-mail: liis.tammekand@enersense.com	Joon nr: 003/4
			Mõõtkava: -/A4
Joonise nimetus: Ristmevällja joonis		Projekteeris: Liis Tammekand	
		Kontrollis: Janar Kubbi	