


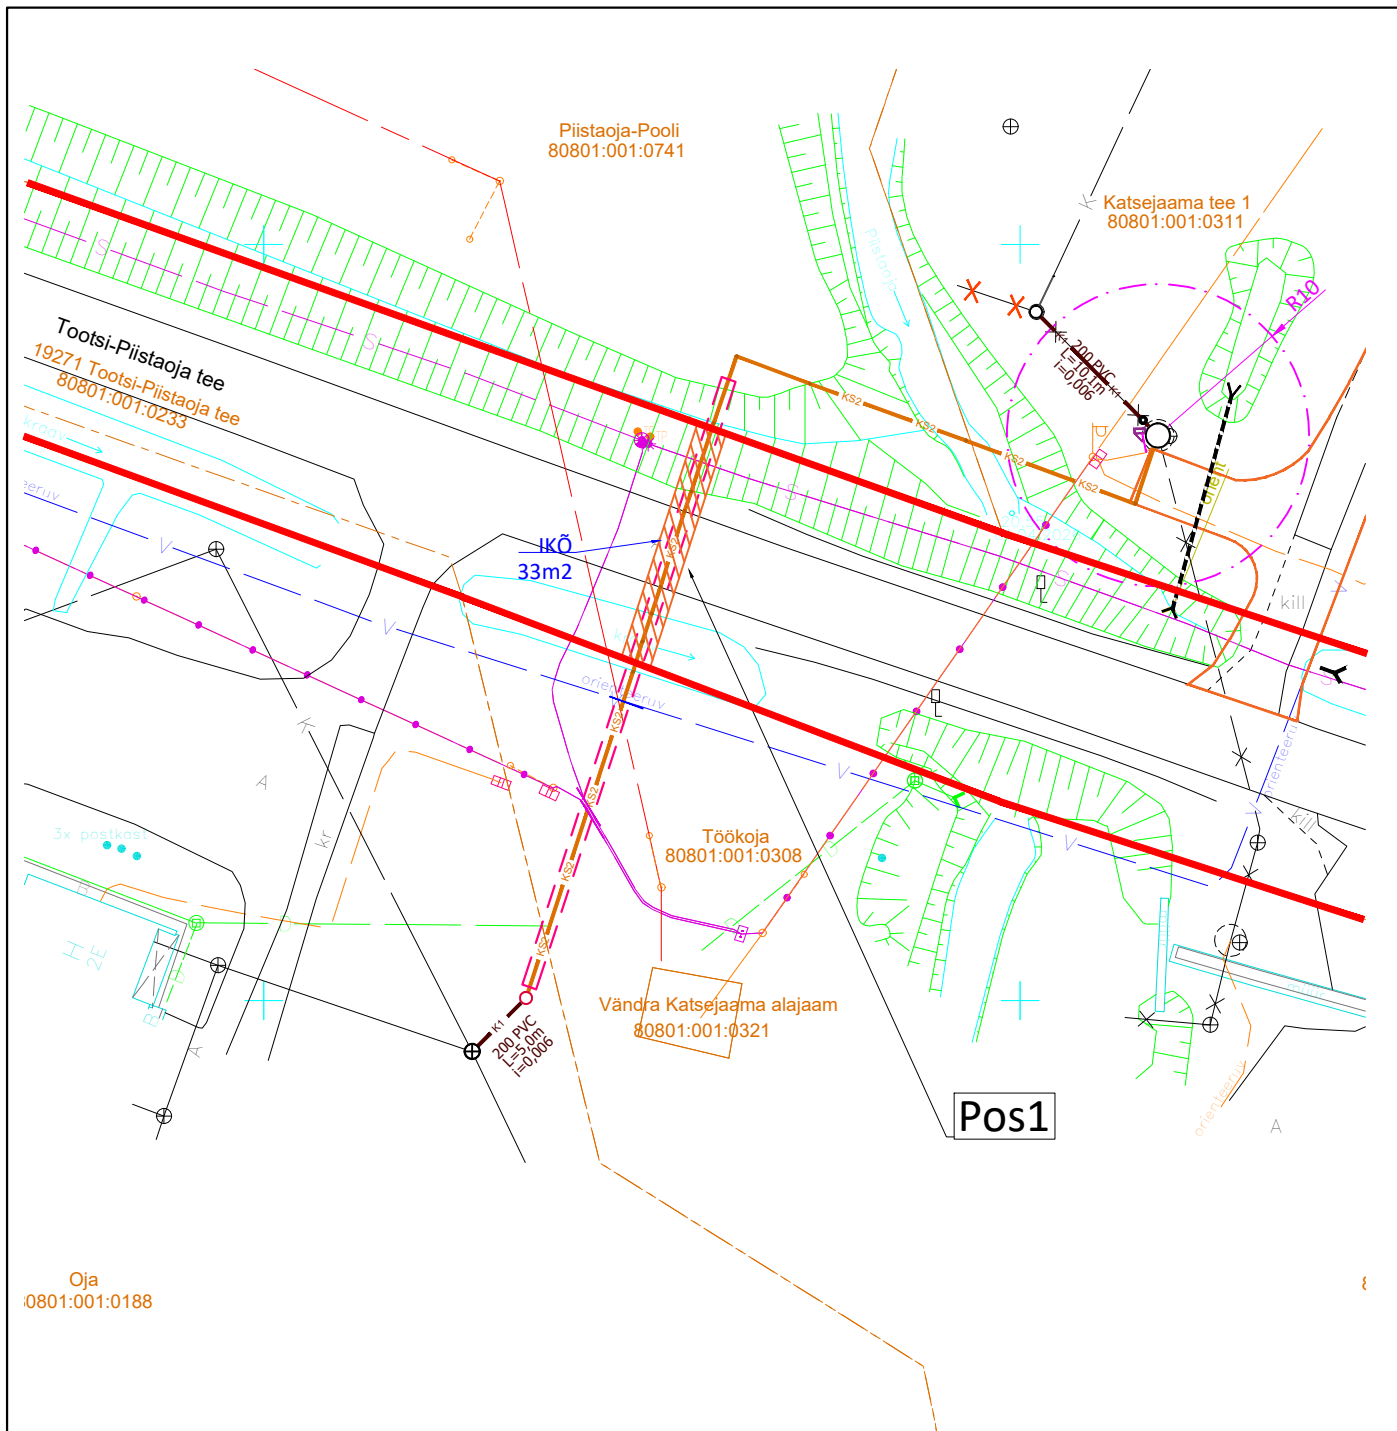

ISIKLIKU KASUTUSÕIGUSE SEADMISE PLAAK

	Pos nr	Kinnistu registriosa nr	Katastriüksuse tunnus, nimi	IKÕ ala pindala (m²)
Teeniv kinnisasi	Pos 1	10187550	80801:001:0233 19271 Tootsi-Piistaoja tee	33

- KINNISTU PIIR
- IKÕ seadmise ala, 1m torust mõlemale poole
- Projekteeritud kanalisatsioonitoru hülsis

Projekti nimi Reoveepumpla ja survetorustiku uuendamine. Katsejaama tee 1, Piistaoja küla, Tori vald	Töö nr 1319
Projekti koostanud ettevõtte nimi Termopilt OÜ, Laura-Liis Juursalu	Mõõtkava 1:500
	Leht / formaat 1 / A4
	Kuupäev 10.07.2026