


Isikliku kasutusõiguse seadmise plaan

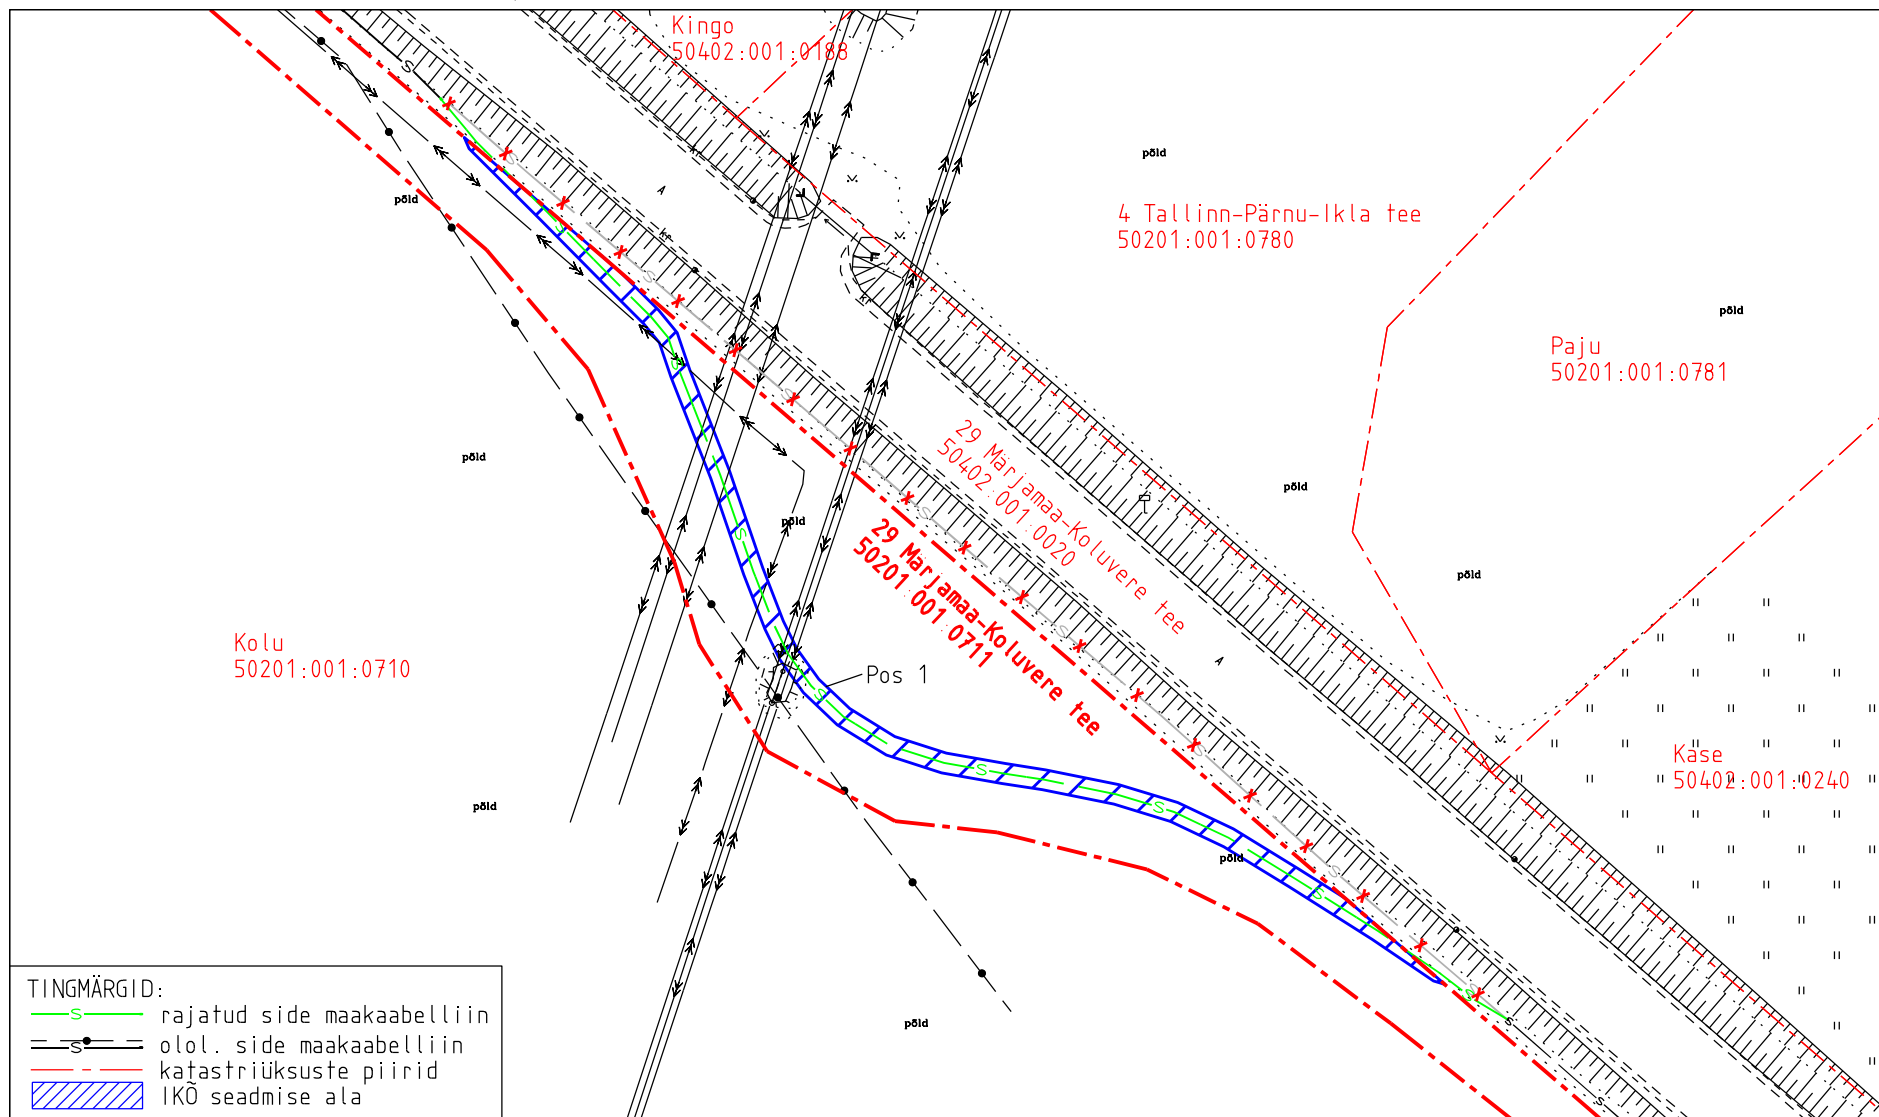

IKÕ ala pos nr	Registriosaja nr, KV kood	Katastriüksuse tunnus, nimi ja sihtotstarve	Ala pindala (m2)
1	26382750, KV117739	50201:001:0711; 29 Märjamaa-Koluvere tee transpordimaa	245

Projekti nimetus				Töö nr
Riigitee 4 Tallinn-Pärnu-Ikla km 62,2-70,2 maantee ehitusprojekt				MA17446
Projekti koostaja	Plaani koostaja	Mõõtkava	Leht	Kuupäev
Selektor Projekt OÜ	A.Jankovskaja	1:750	1-1	14.05.2026