


Isikliku kasutusõiguse seadmise plaan


IKÕ ala pos nr	Registriosa nr, KV kood	Katastriüksuse tunnus, nimi ja sihtotstarve	Ala pindala (m2)
1	11318450, KV76450	50402:001:0001; 4 Tallinn-Pärnu-Ikla tee transpordimaa	7

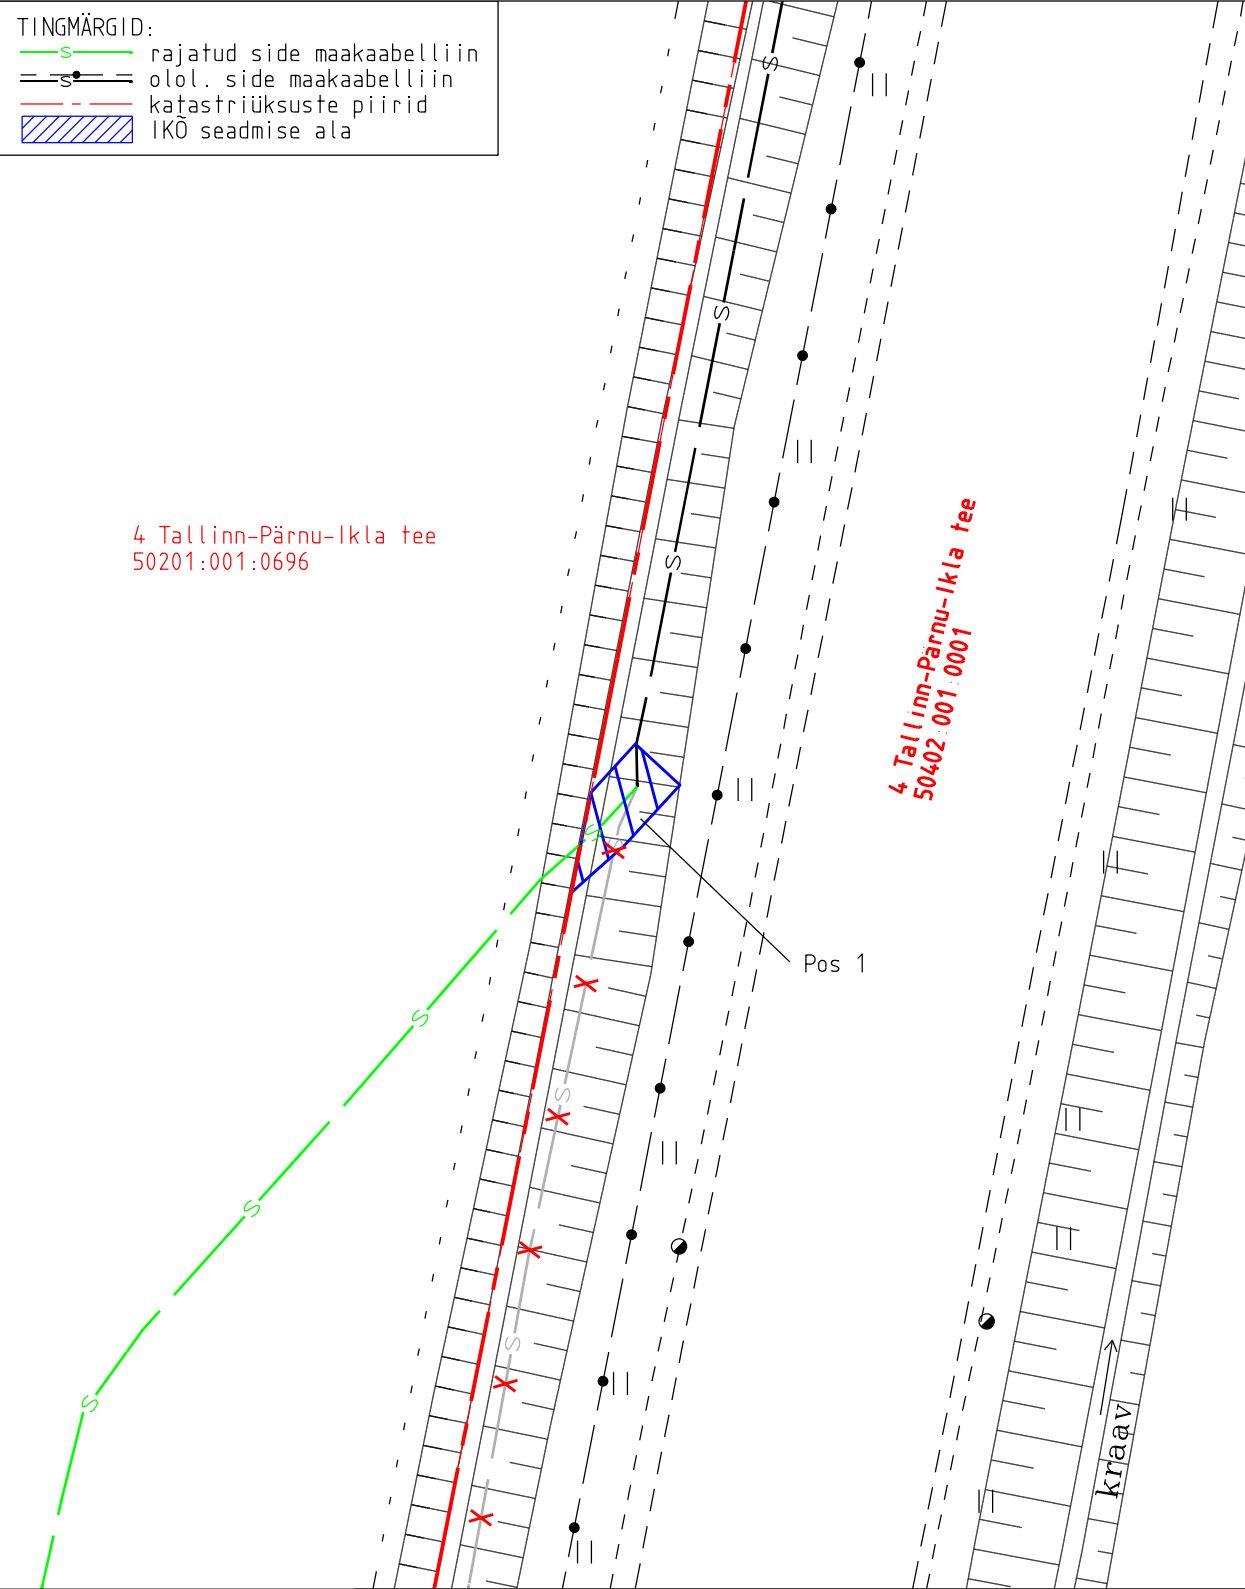

Projekti nimetus				Töö nr
Riigitee 4 Tallinn-Pärnu-Ikla km 62,2-70,2 maantee ehitusprojekt				MA17446
Projekti koostaja	Plaani koostaja	Mõõtkava	Leht	Kuupäev
Selektor Projekt OÜ	A. Jankovskaja	1:250	1-1	14.05.2026

Isikliku kasutusõiguse seadmise plaan


IKO ala pos nr	Registriosakaal, KV kood	Katastriüksuse tunnus, nimi ja sihtotstarve	Ala pindala (m2)
2	11318450, KV76450	50402:001:0001; 4 Tallinn-Pärnu-Ikla tee transpordimaa	10

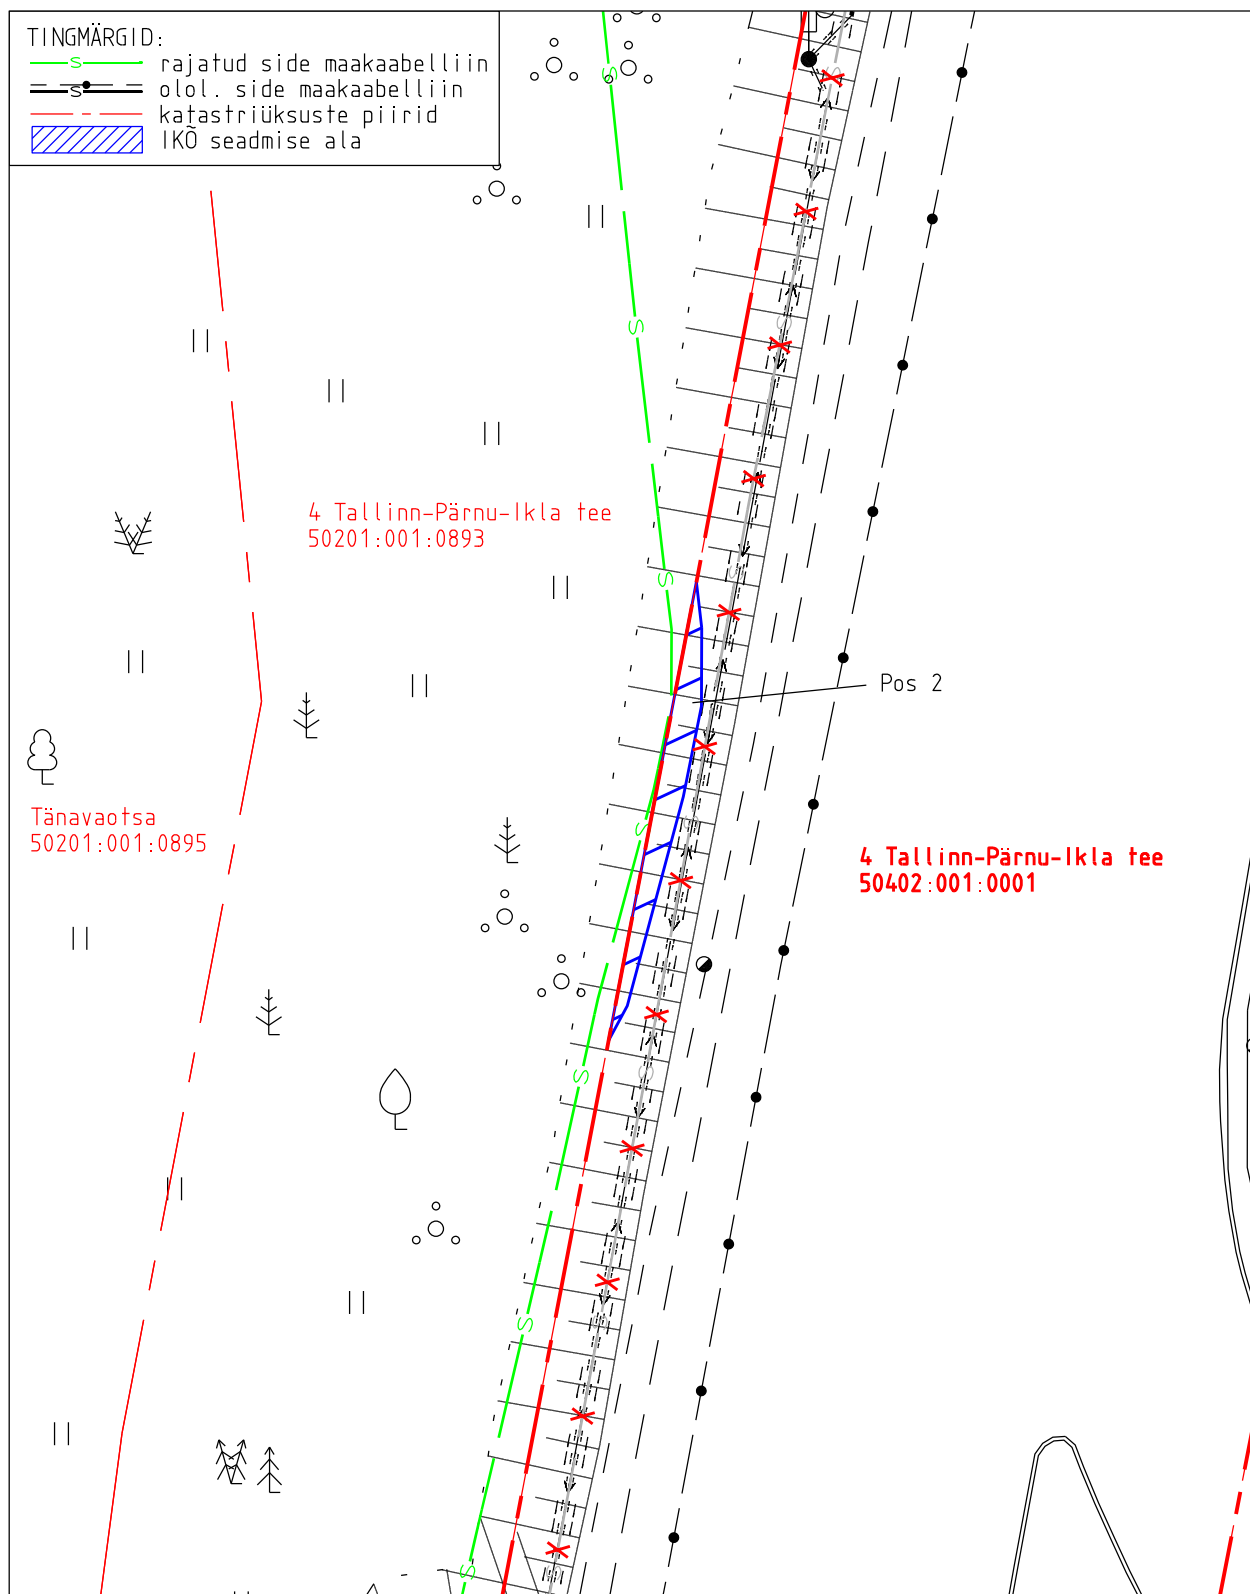

Projekti nimetus	Riigitee 4 Tallinn-Pärnu-Ikla km 62,2-70,2 maantee ehitusprojekt			Too nr
Projekti koostaja	Plaani koostaja	Mõõtkava	Leht	Kuupäev
Selektor Projekt OÜ	A.Jankovskaja	1:250	1-2	14.05.2026

Isikliku kasutusõiguse seadmise plaan


IKÕ ala pos nr	Registriosa nr, KV kood	Katastriüksuse tunnus, nimi ja sihtotstarve	Ala pindala (m2)
3	11318450, KV76450	50402:001:0001; 4 Tallinn-Pärnu-Ikla tee transpordimaa	328

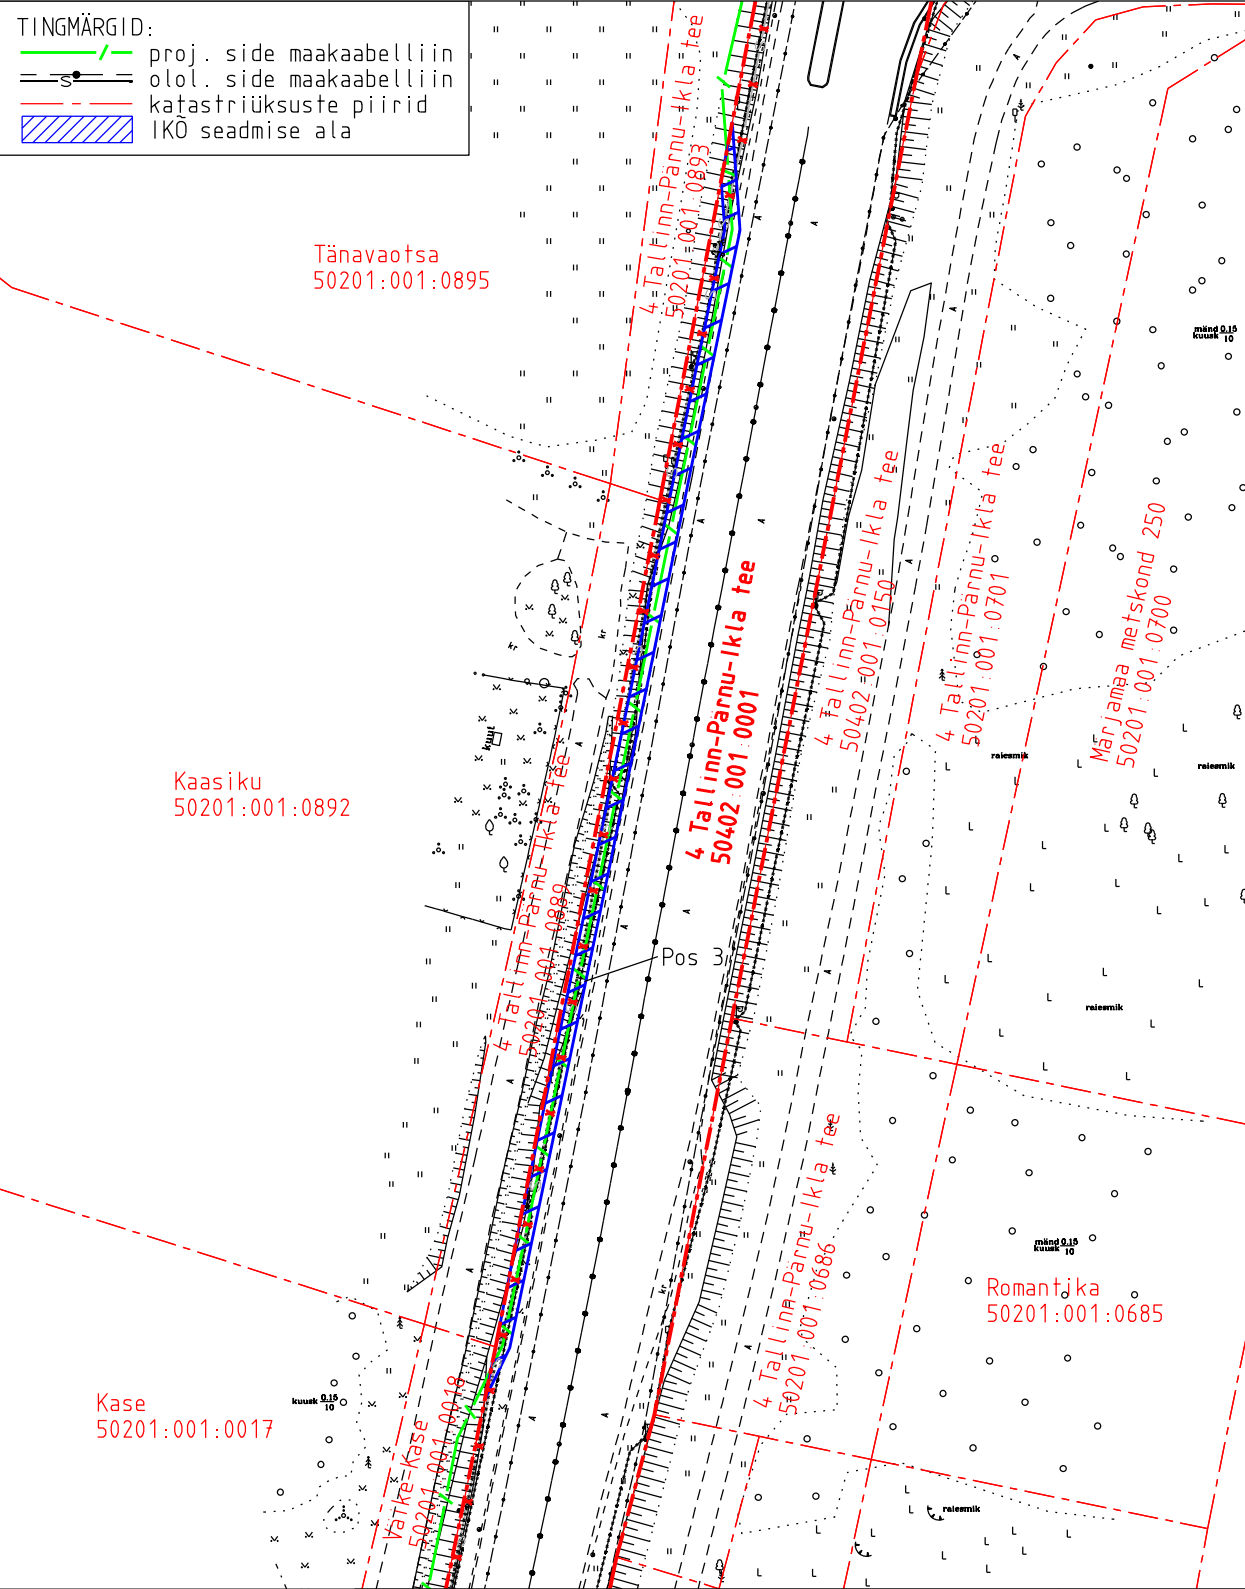

Projekti nimetus				Töö nr
Riigitee 4 Tallinn-Pärnu-Ikla km 62,2-70,2 maantee ehitusprojekt				MA17446
Projekti koostaja	Plaani koostaja	Mõõtkava	Leht	Kuupäev
Selektor Projekt OÜ	A.Jankovskaja	1:1000	1-3	14.05.2026

Isikliku kasutusõiguse seadmise plaan


IKÕ ala pos nr	Registriosa nr, KV kood	Katastriüksuse tunnus, nimi ja sihtotstarve	Ala pindala (m2)
4	11318450, KV76450	50402:001:0001; 4 Tallinn-Pärnu-Ikla tee transpordimaa	160

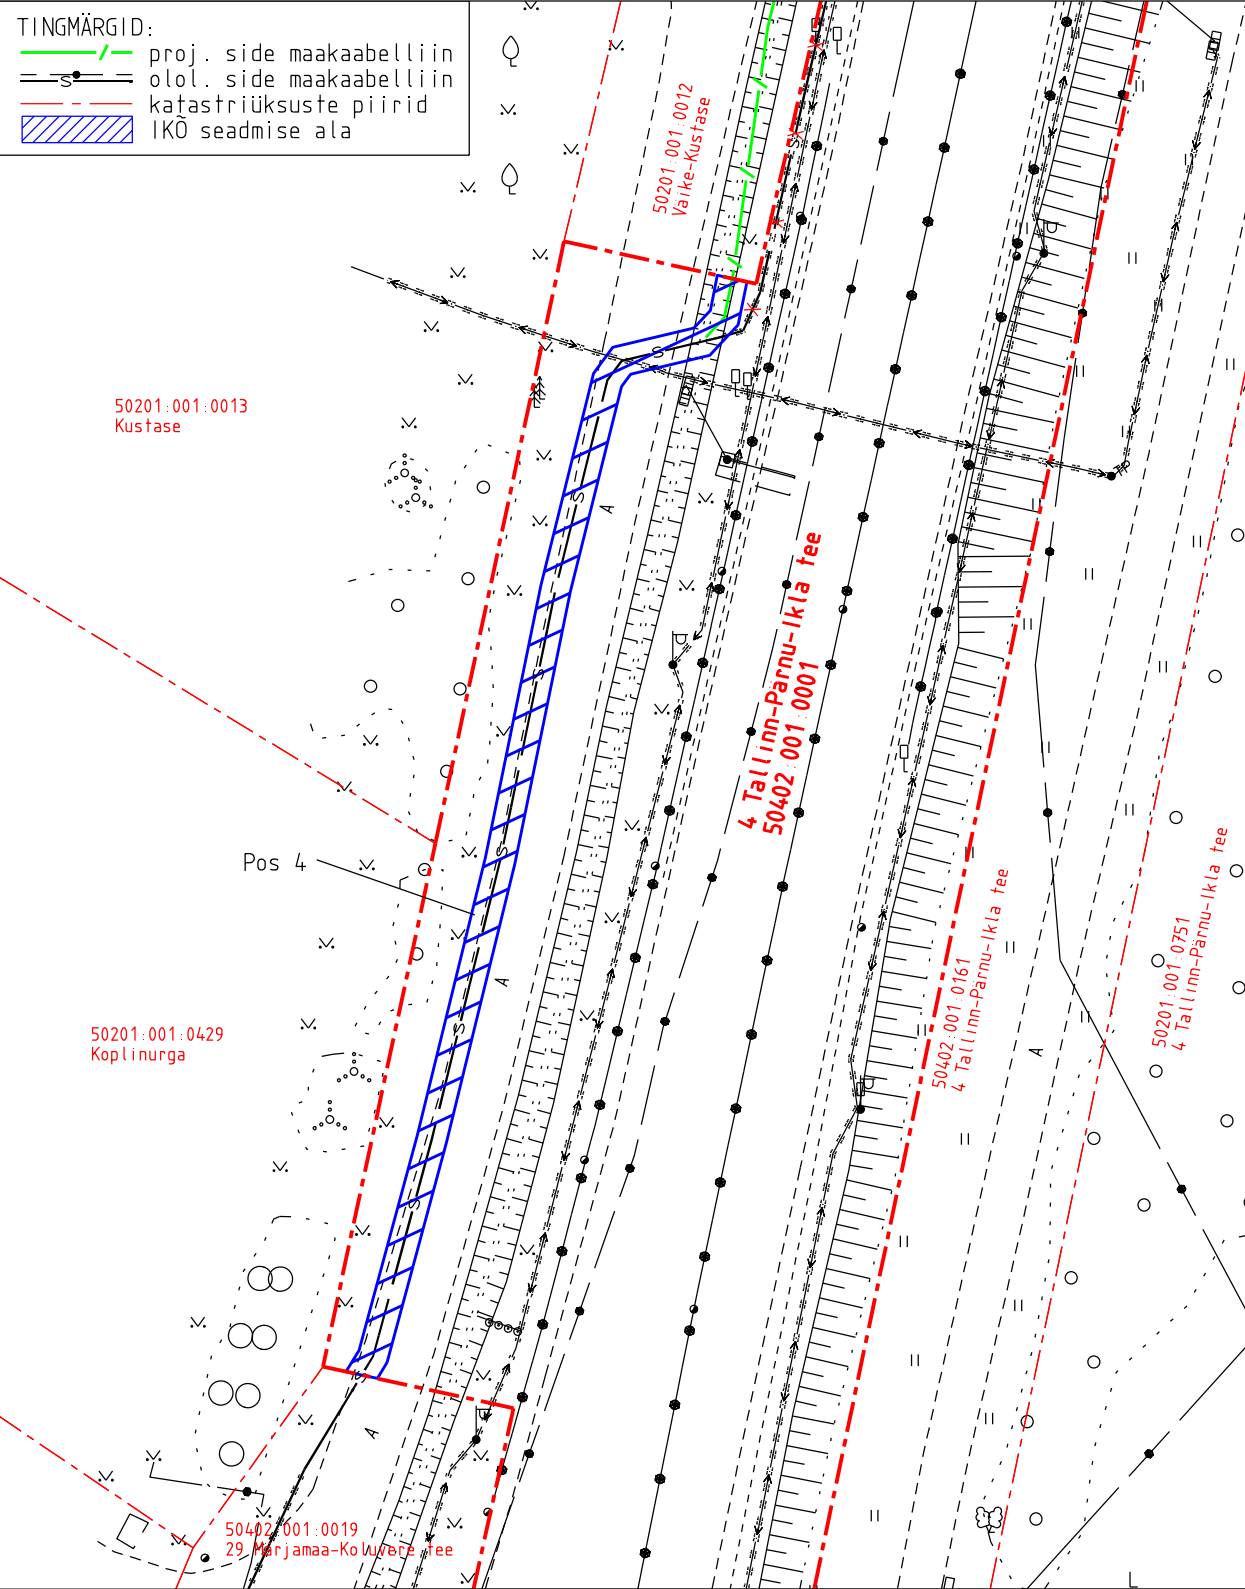

Projekti nimetus				Töö nr
Riigitee 4 Tallinn-Pärnu-Ikla km 62,2-70,2 maantee ehitusprojekt				MA17446
Projekti koostaja	Plaani koostaja	Mõõtkava	Leht	Kuupäev
Selektor Projekt OÜ	A. Jankovskaja	1:500	1-4	14.05.2026

Isikliku kasutusõiguse seadmise plaan

IKÕ ala pos nr	Registriosi nr, KV kood	Katastriüksuse tunnus, nimi ja sihtotstarve	Ala pindala (m2)
5	11318450, KV76450	50402:001:0001; 4 Tallinn-Pärnu-Ikla tee transpordimaa	215

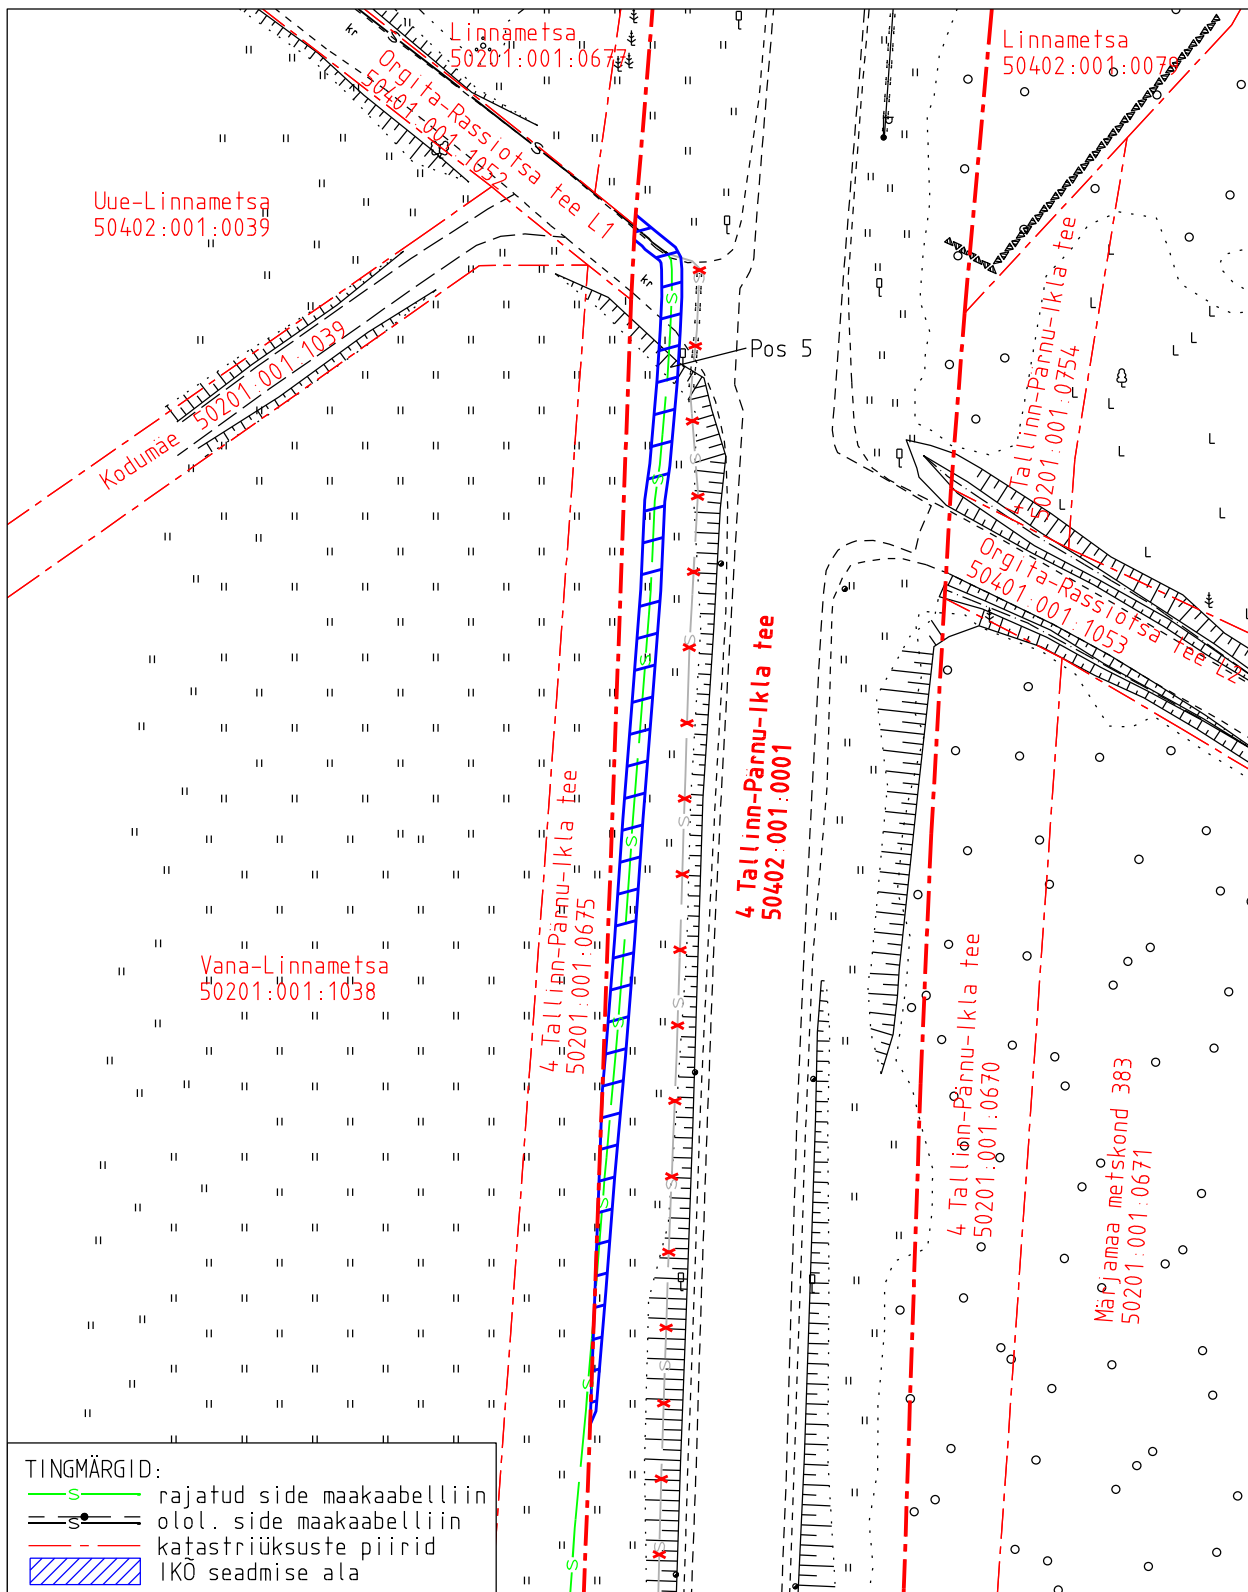

Projekti nimetus				Töö nr	
Riigitee 4 Tallinn-Pärnu-Ikla km 62,2-70,2 maantee ehitusprojekt				MA17446	
Projekti koostaja	Plaani koostaja	Mõõtkava	Leht	Kuupäev	
Selektor Projekt OÜ	A. Jankovskaja	1:750	1-5	14.05.2026	