


Isikliku kasutusõiguse seadmise plaan


IKÕ ala pos nr	Registriosa nr, KV kood	Katastriüksuse tunnus, nimi ja sihtotsarve	Ala pindala (m2)
1	25853950, KV116894	50201:001:0901; 4 Tallinn-Pärnu-Ikla tee transpordimaa	1212

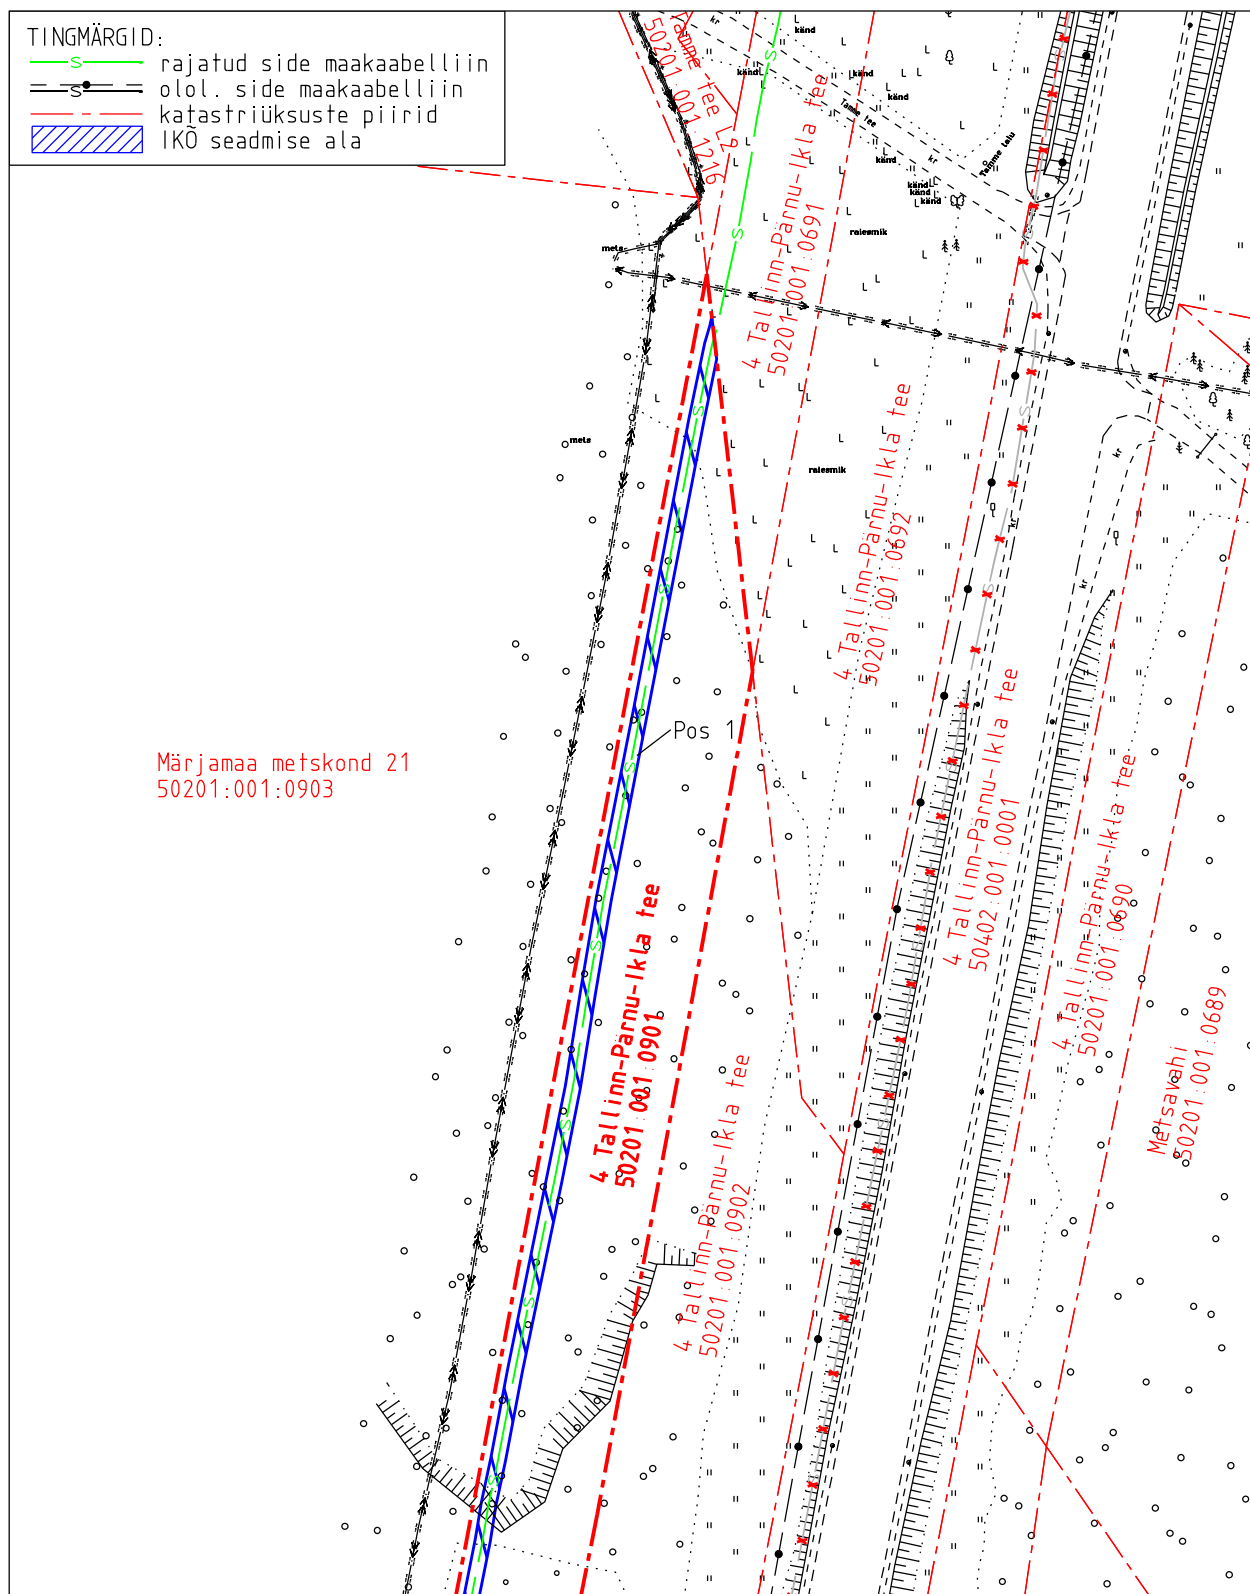

Projekti nimetus				Töö nr
Riigitee 4 Tallinn-Pärnu-Ikla km 62,2-70,2 maantee ehitusprojekt				MA17446
Projekti koostaja	Plaani koostaja	Mõõtkaava	Leht	Kuupäev
Selektor Projekt OÜ	A. Jankovskaja	1:1000	1-1	14.05.2026

Isikliku kasutusõiguse seadmise plaan

IKÕ ala pos nr	Registriosa nr, KV kood	Katastriüksuse tunnus, nimi ja sihtotstarve	Ala pindala (m2)
1	25853950, KV116894	50201:001:0901; 4 Tallinn-Pärnu-Ikla tee transpordimaa	1212

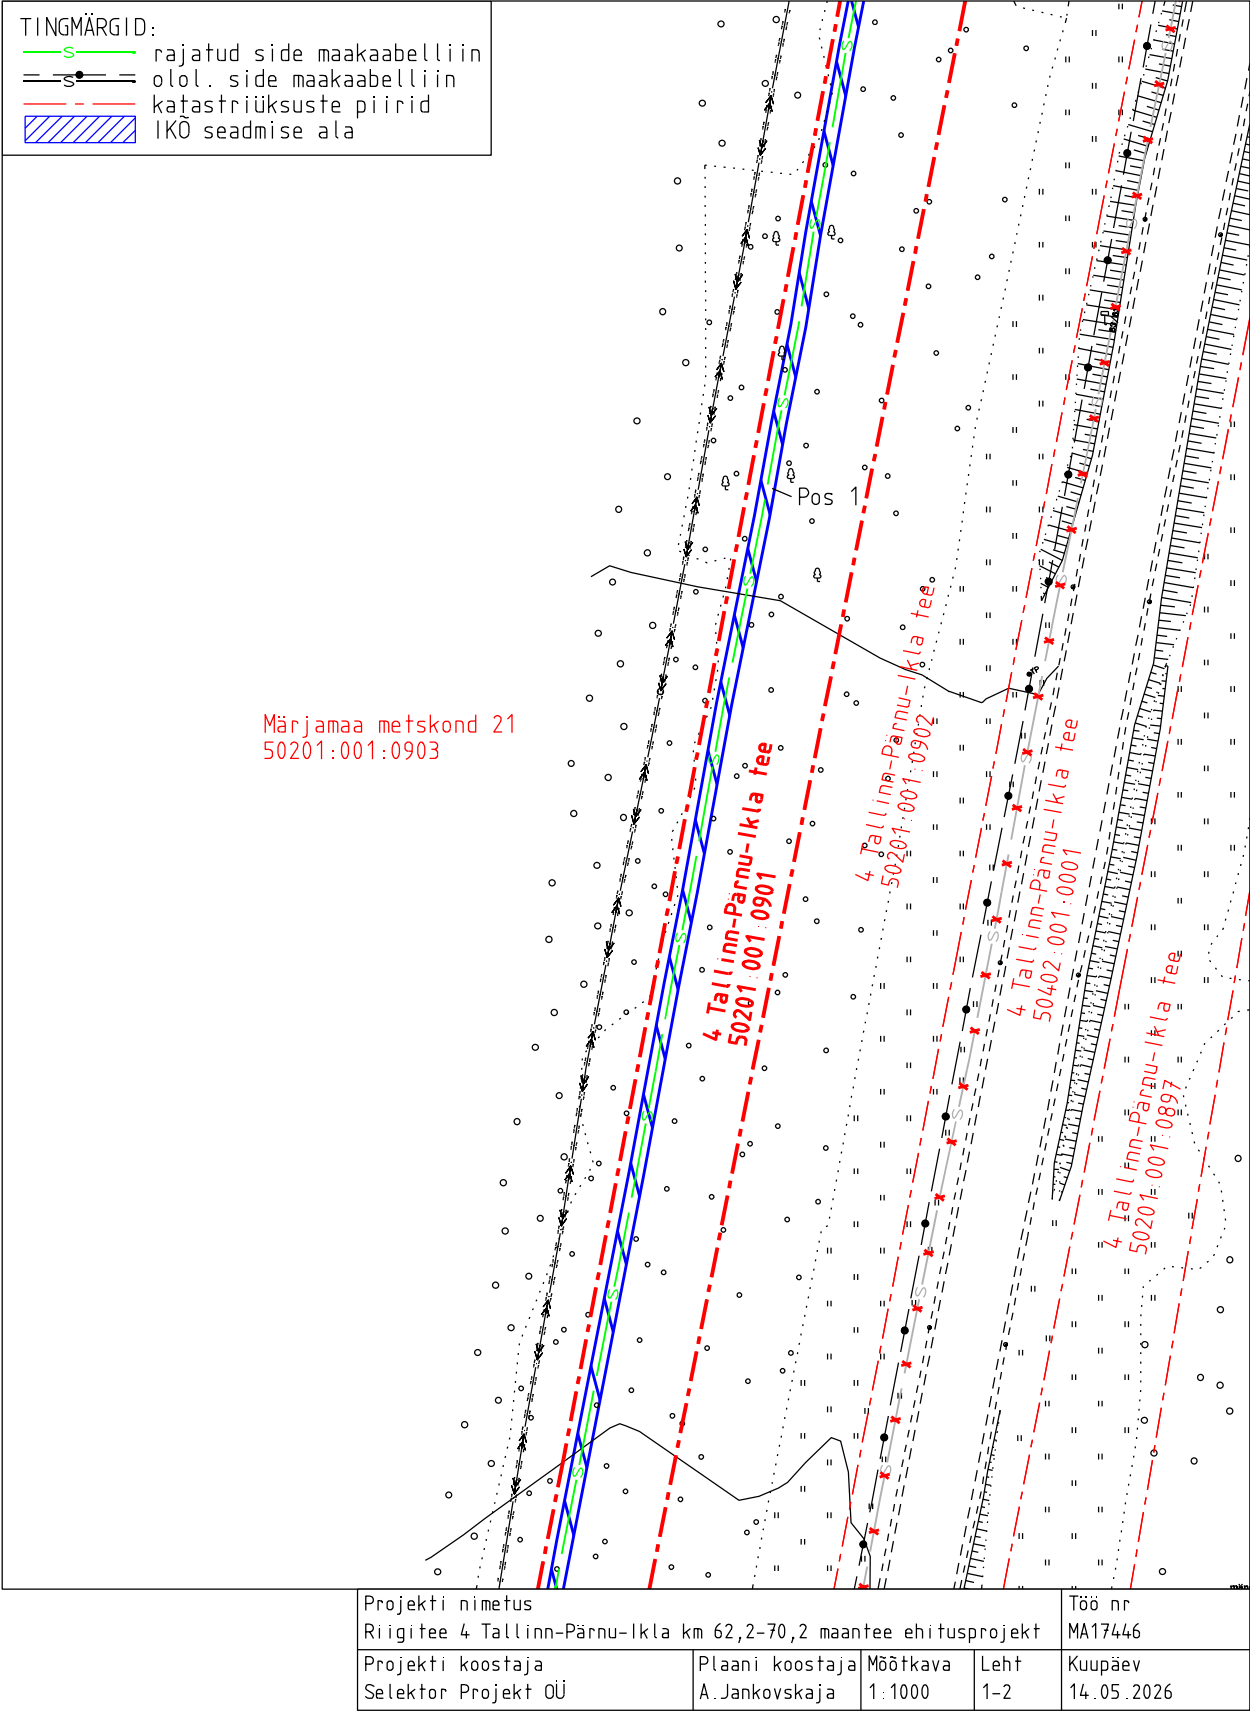


Isikliku kasutusõiguse seadmise plaan

IKÕ ala pos nr	Registriosaka nr, KV kood	Katastriüksuse tunnus, nimi ja sihtotstarve	Ala pindala (m2)
1	25853950, KV116894	50201:001:0901; 4 Tallinn-Pärnu-Ikla tee transpordimaa	1212

TINGMÄRGID:

-  rajatud side maakaabelliin
-  olul. side maakaabelliin
-  katastriüksuste piirid
-  IKÕ seadmise ala

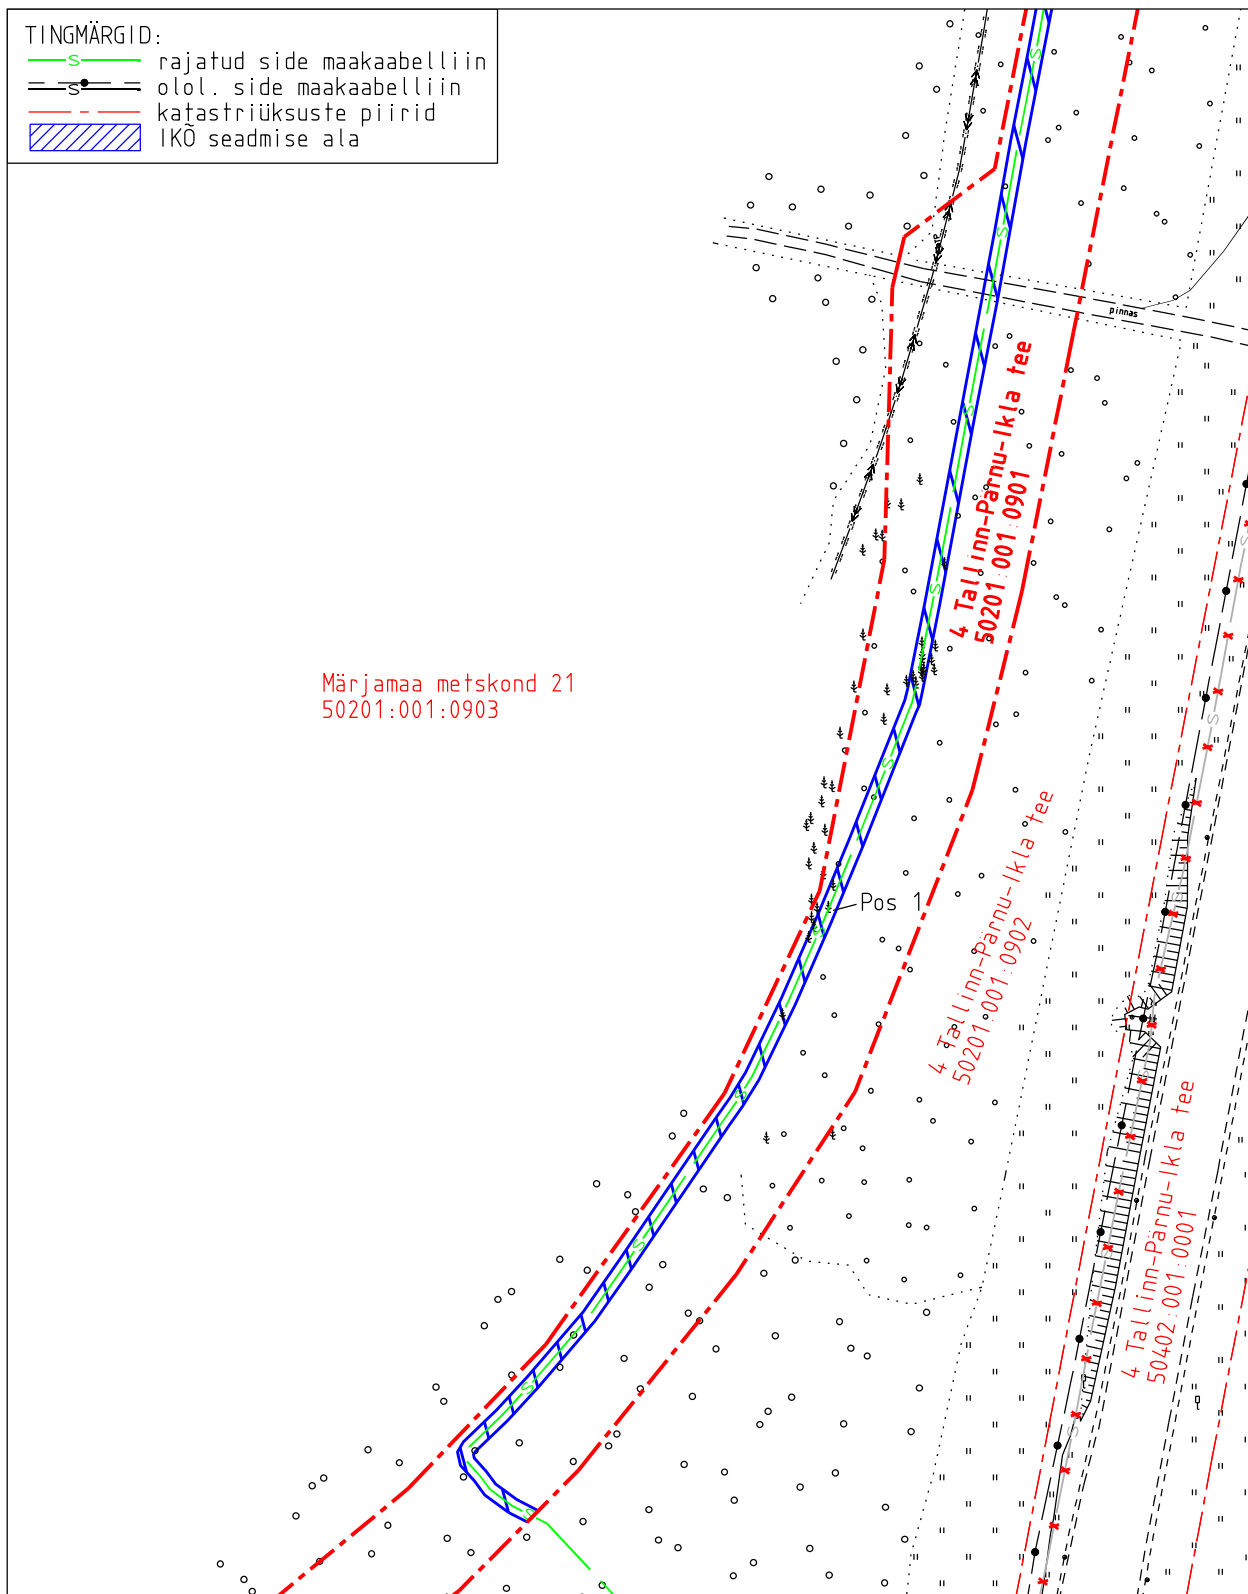

Projekti nimetus				Töö nr
Riigitee 4 Tallinn-Pärnu-Ikla km 62,2-70,2 maantee ehitusprojekt				MA17446
Projekti koostaja	Plaani koostaja	Mõõtkava	Leht	Kuupäev
Selektor Projekt OÜ	A.Jankovskaja	1:1000	1-3	14.05.2026