



1:100

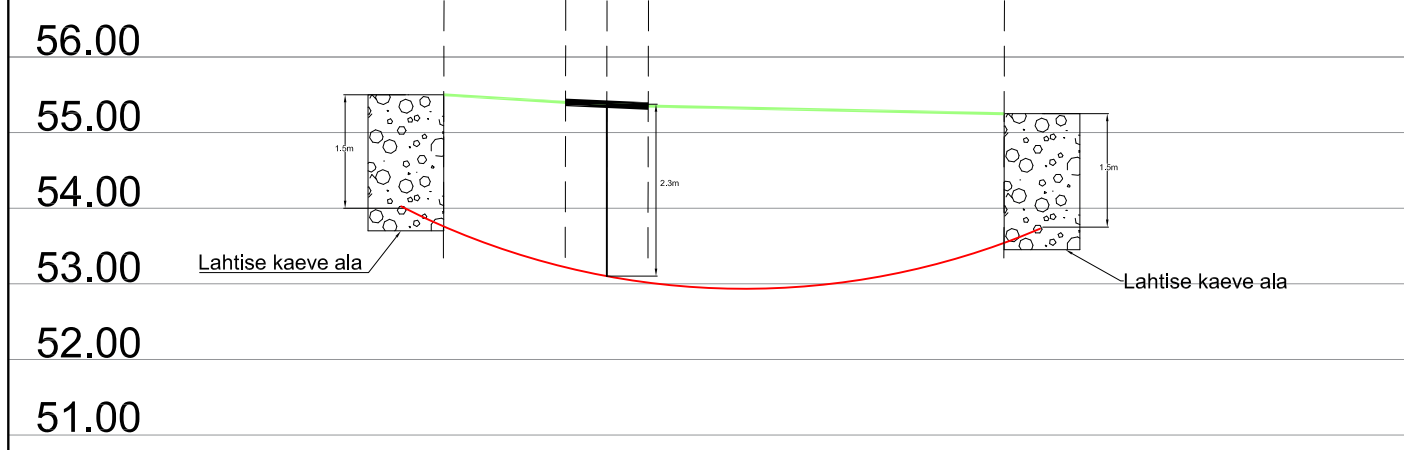

Kulgemine 51 Viljandi-Põltsamaa teel km-l 27,33 - 27,37, ristlõige R11

Muudatuse nr	Kuupäev	Projekteerija	Vastutav spetsialist	Selgitus

Projekteerija  Keskkonnaprojekt <small>ENGINEERING & CONSULTATIONS</small> OÜ KESKKONNAPROJEKT A: Ringtee 12, 51013 Tartu T: +372 7305 060 E: kp@keskkonnaprojekt.ee MTR reg nr EL10769210-0001		Töö nimetus Vissuvere kergliiklustee tänavavalgustuse projekteerimine	Töö tellija Viljandi Vallavalitsus
		Joonise nimetus Ristlõige	Töö väljaandmise aeg 10.09.2024
			Joonise digiaadress 3413_PP_EL-6-01_Ristlõige_bin
Kontrollis Marek Uiboupin	Allkiri /allkirjastatud digitaalselt/	Objekti aadress Eesnurga küla, Viljandi vald, Viljandi maakond	Projekti staadium PP
Projekteeris Robert Putnik	Allkiri /allkirjastatud digitaalselt/		Töö number 3413
			Mõotkava 1:500
			Joonise number EL-6-11