



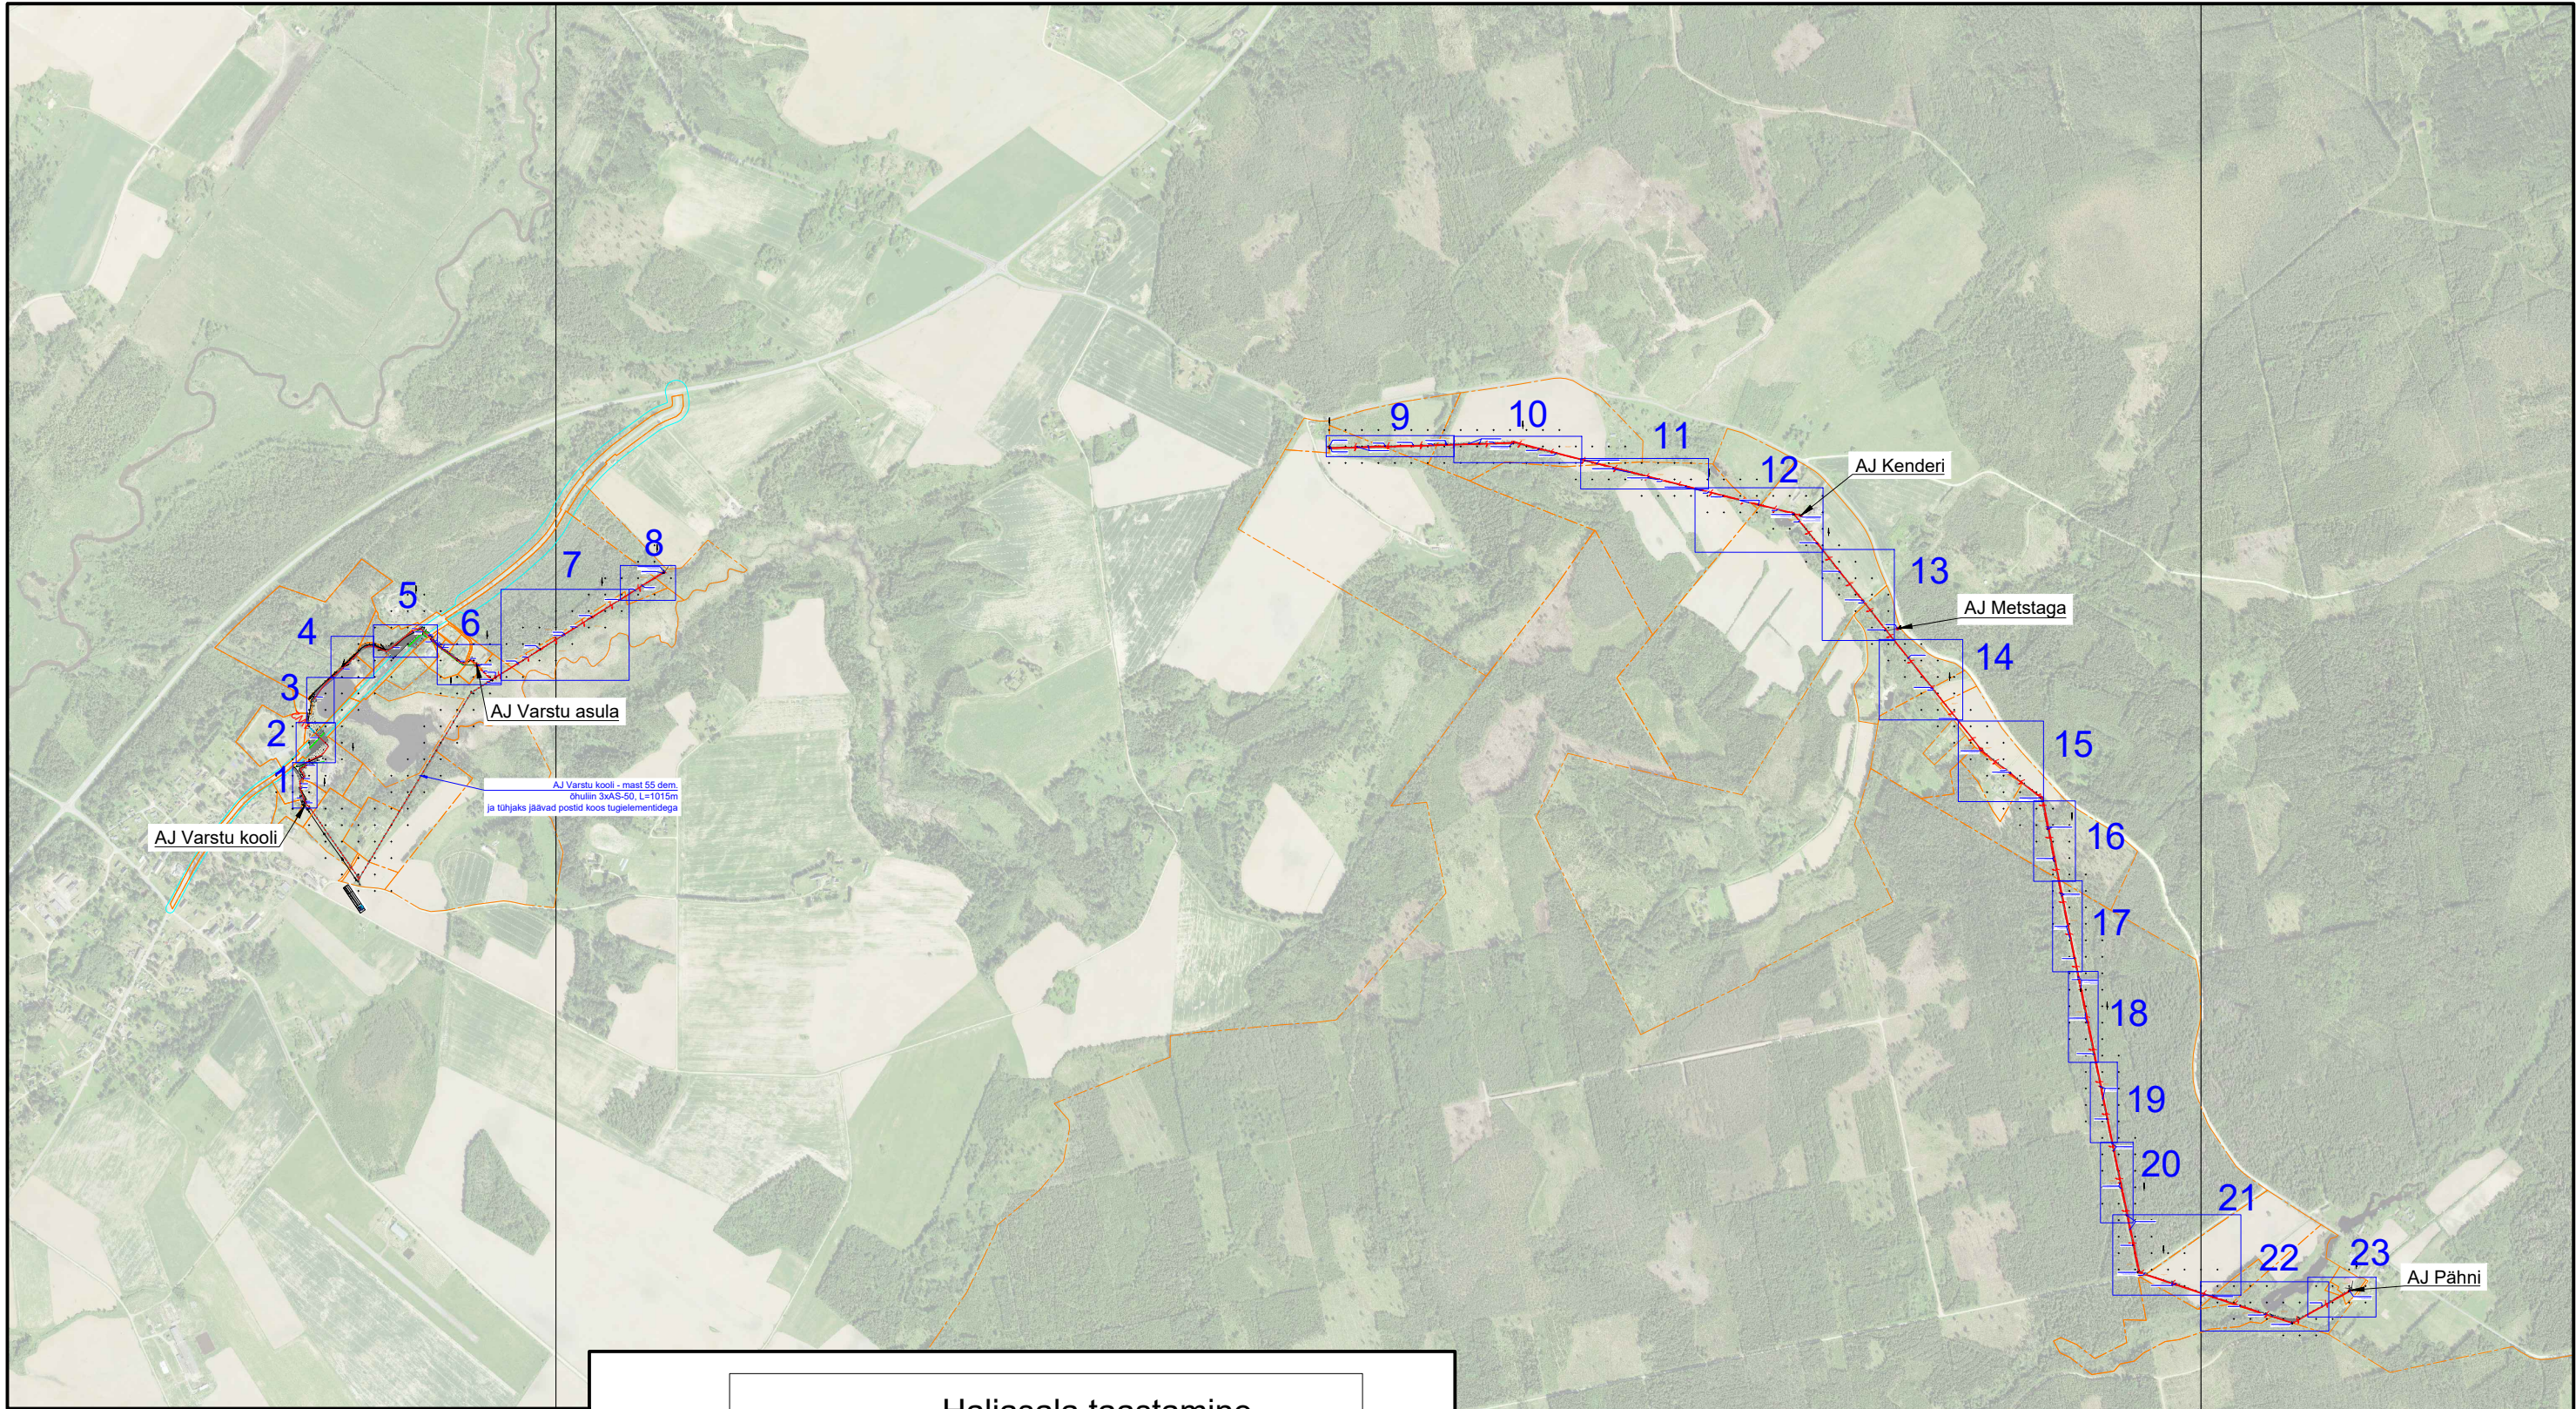



TINGMÄRGID


- Kinnistu piir
- Maantee kaitsevööndi piir
- Sidetrass
- 1-20 kV õhuliin
- 1-20 kV maakaabel
- 0,4 kV õhuliin
- 0,4 kV kaabelliin
- Proj. 10 kV maakaabel
- Trass 750N kaitsetorus
- Trassi rajamine kinniselt
- Proj. õhuliini juhtme asendamine
- Trassi puhastamise ala
- Proj. õhuliini post
- Proj. õhuliini posti tõmmits
- Proj. õhuliini tugi

Haljasala taastamine

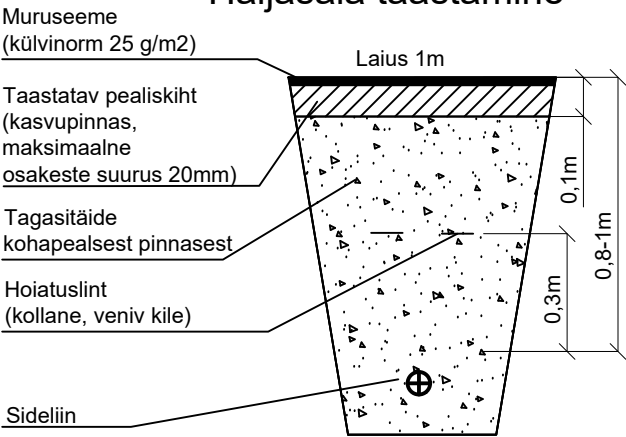

Projekt					Tellija		
Mõniste - Vana-Roosa keskpingeliini uuendamine, Rõuge vald, Võrumaa					Elektrilevi OÜ		
Joonis					Joonise nr		
Asendiplaani situatsiooniskeem					IP9270-1		
Projekteeris	A. Erik			53 090 199	Mõõtkava	M 1:20 000	
Kontrollis	K. Maaten			512 7053	Staadium	Tööprojekt	
					Keel	Leht	Lehti
					EST	1	13

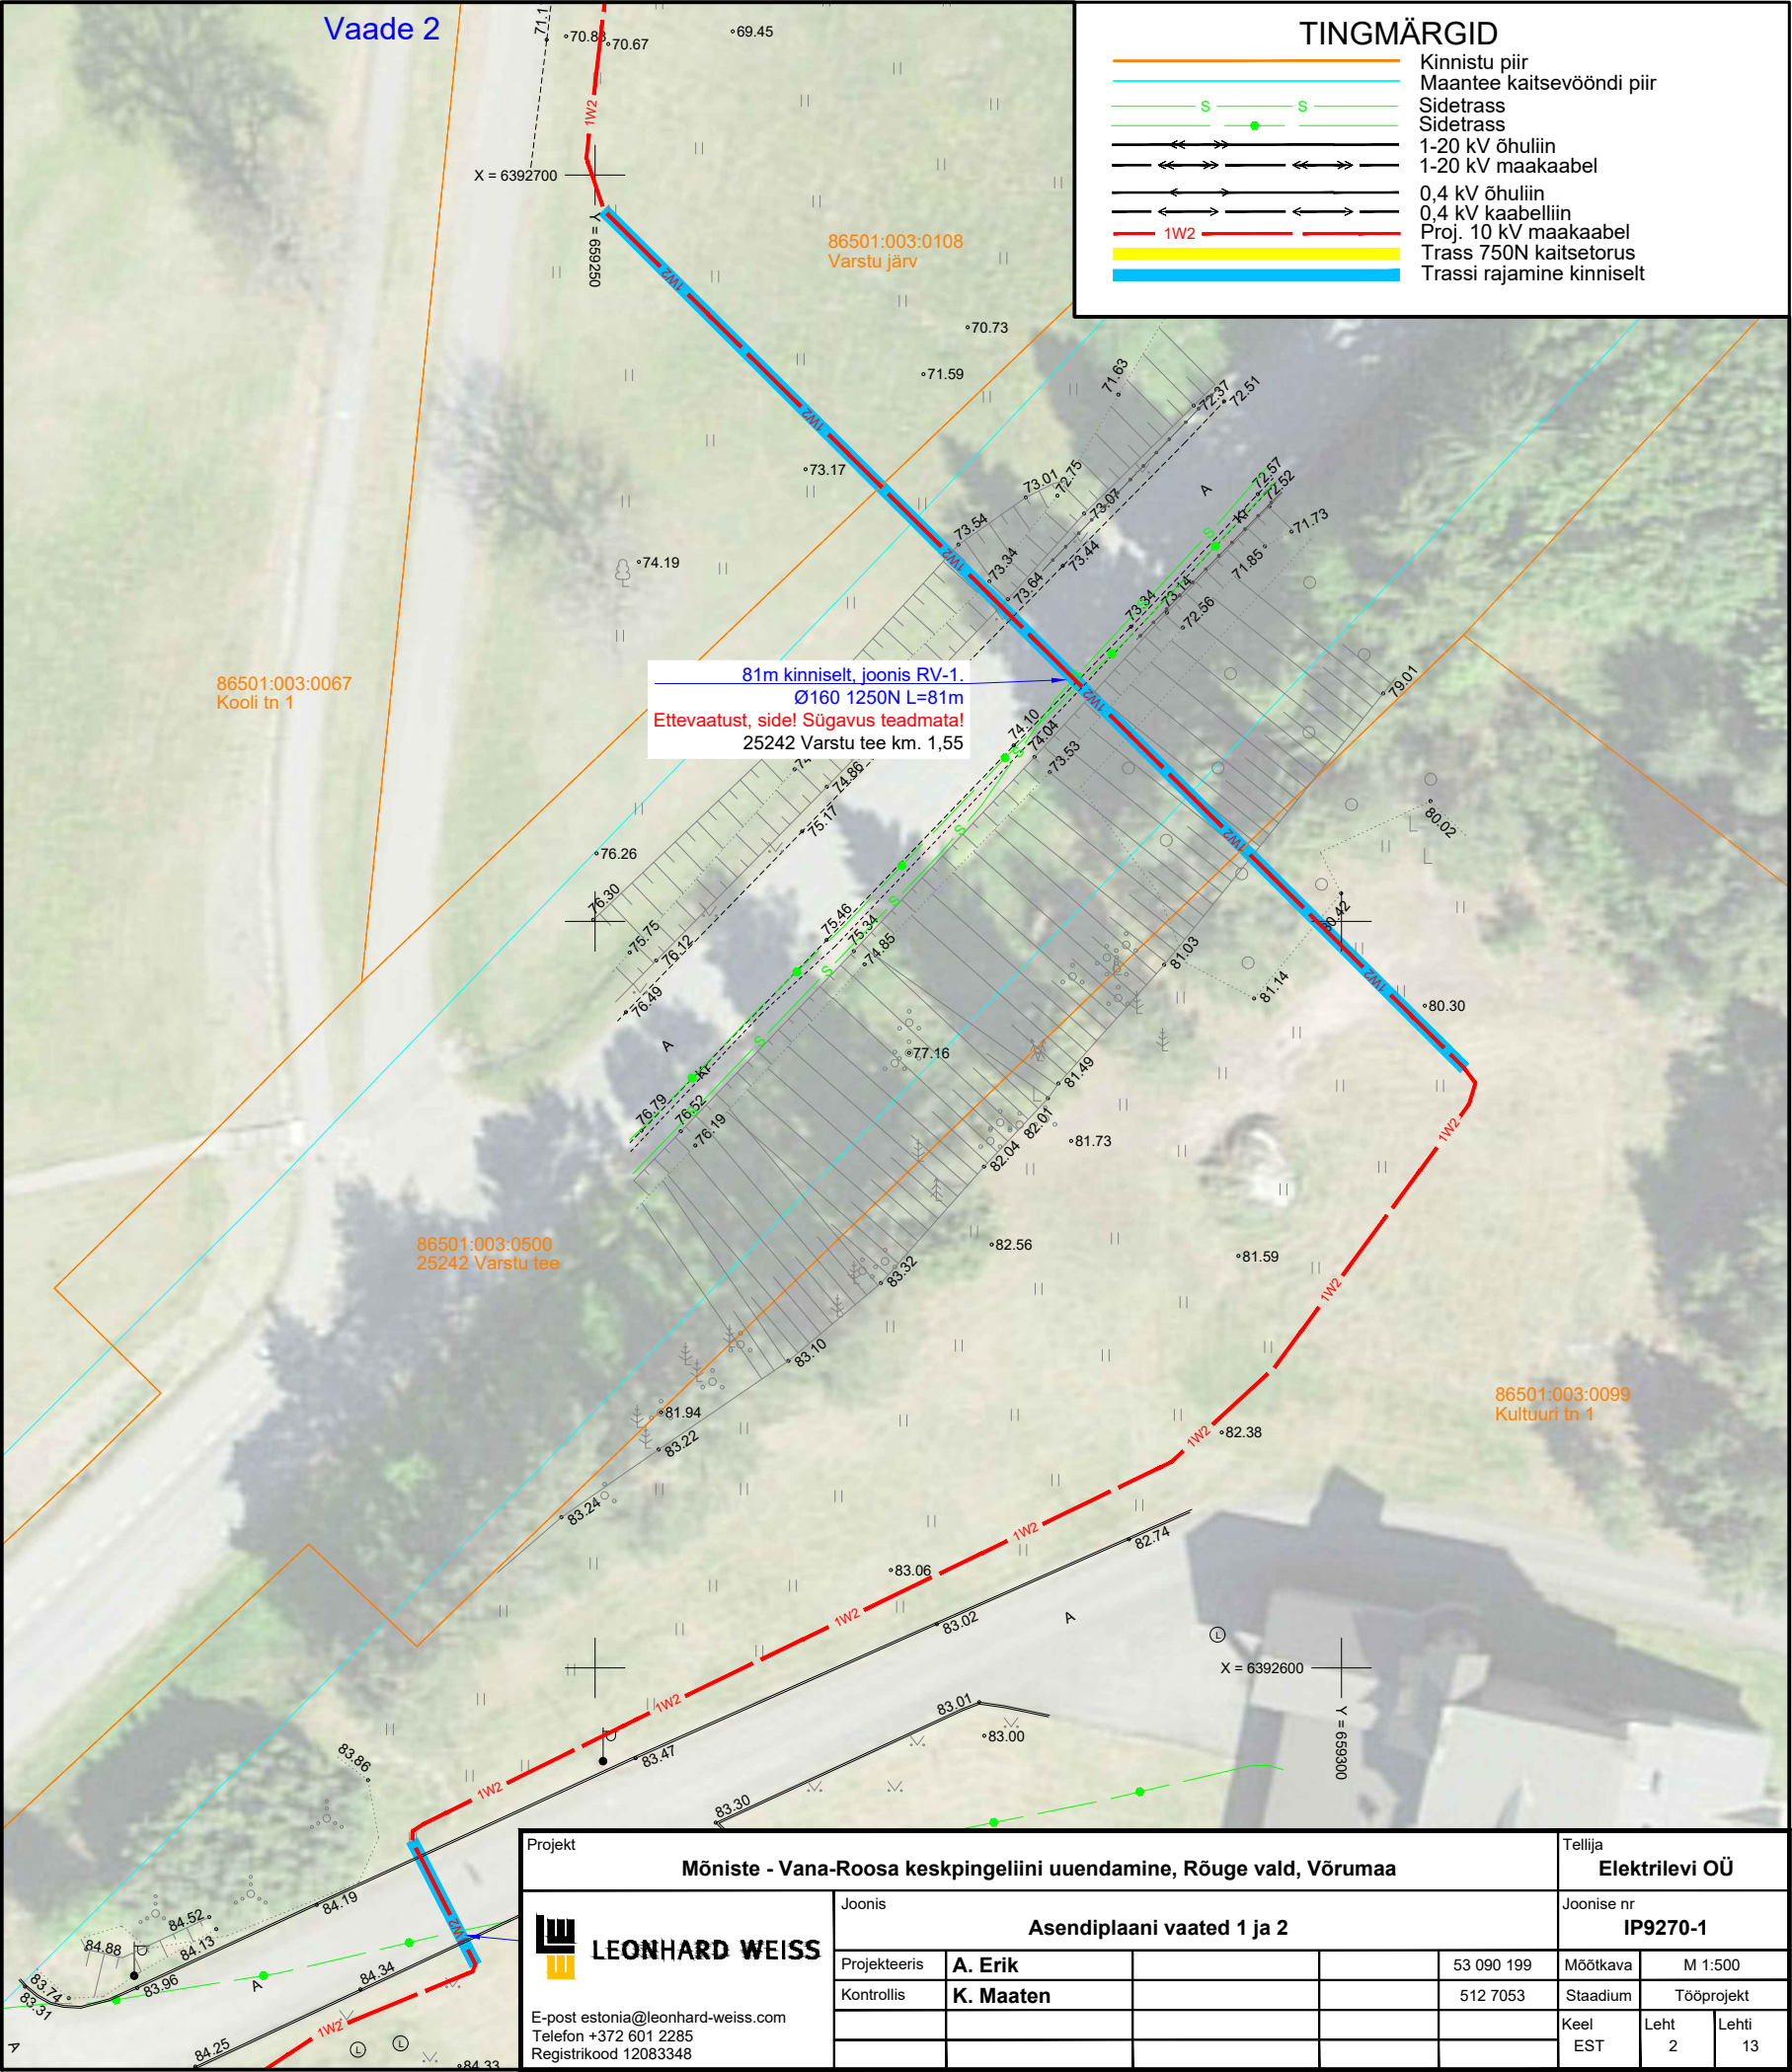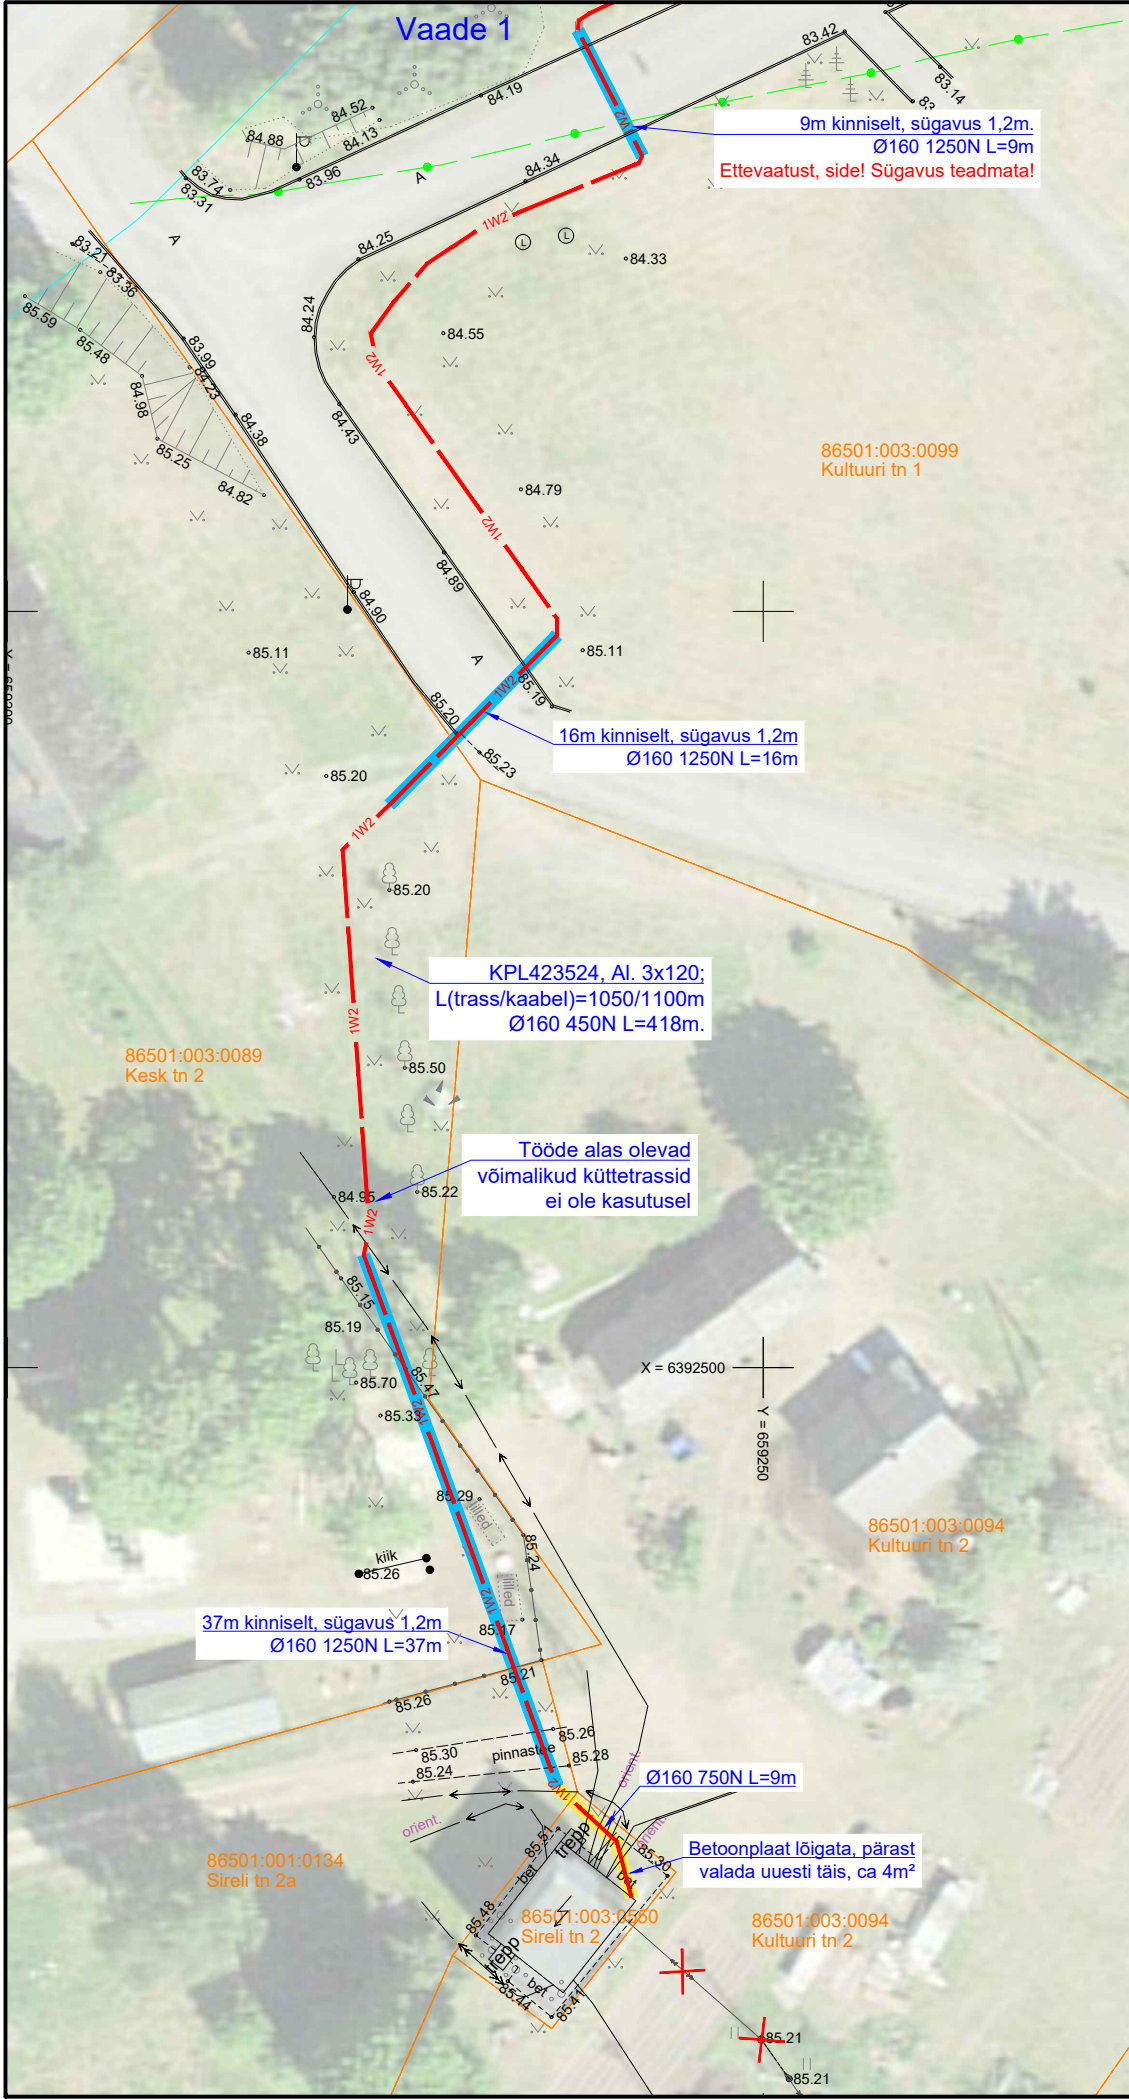



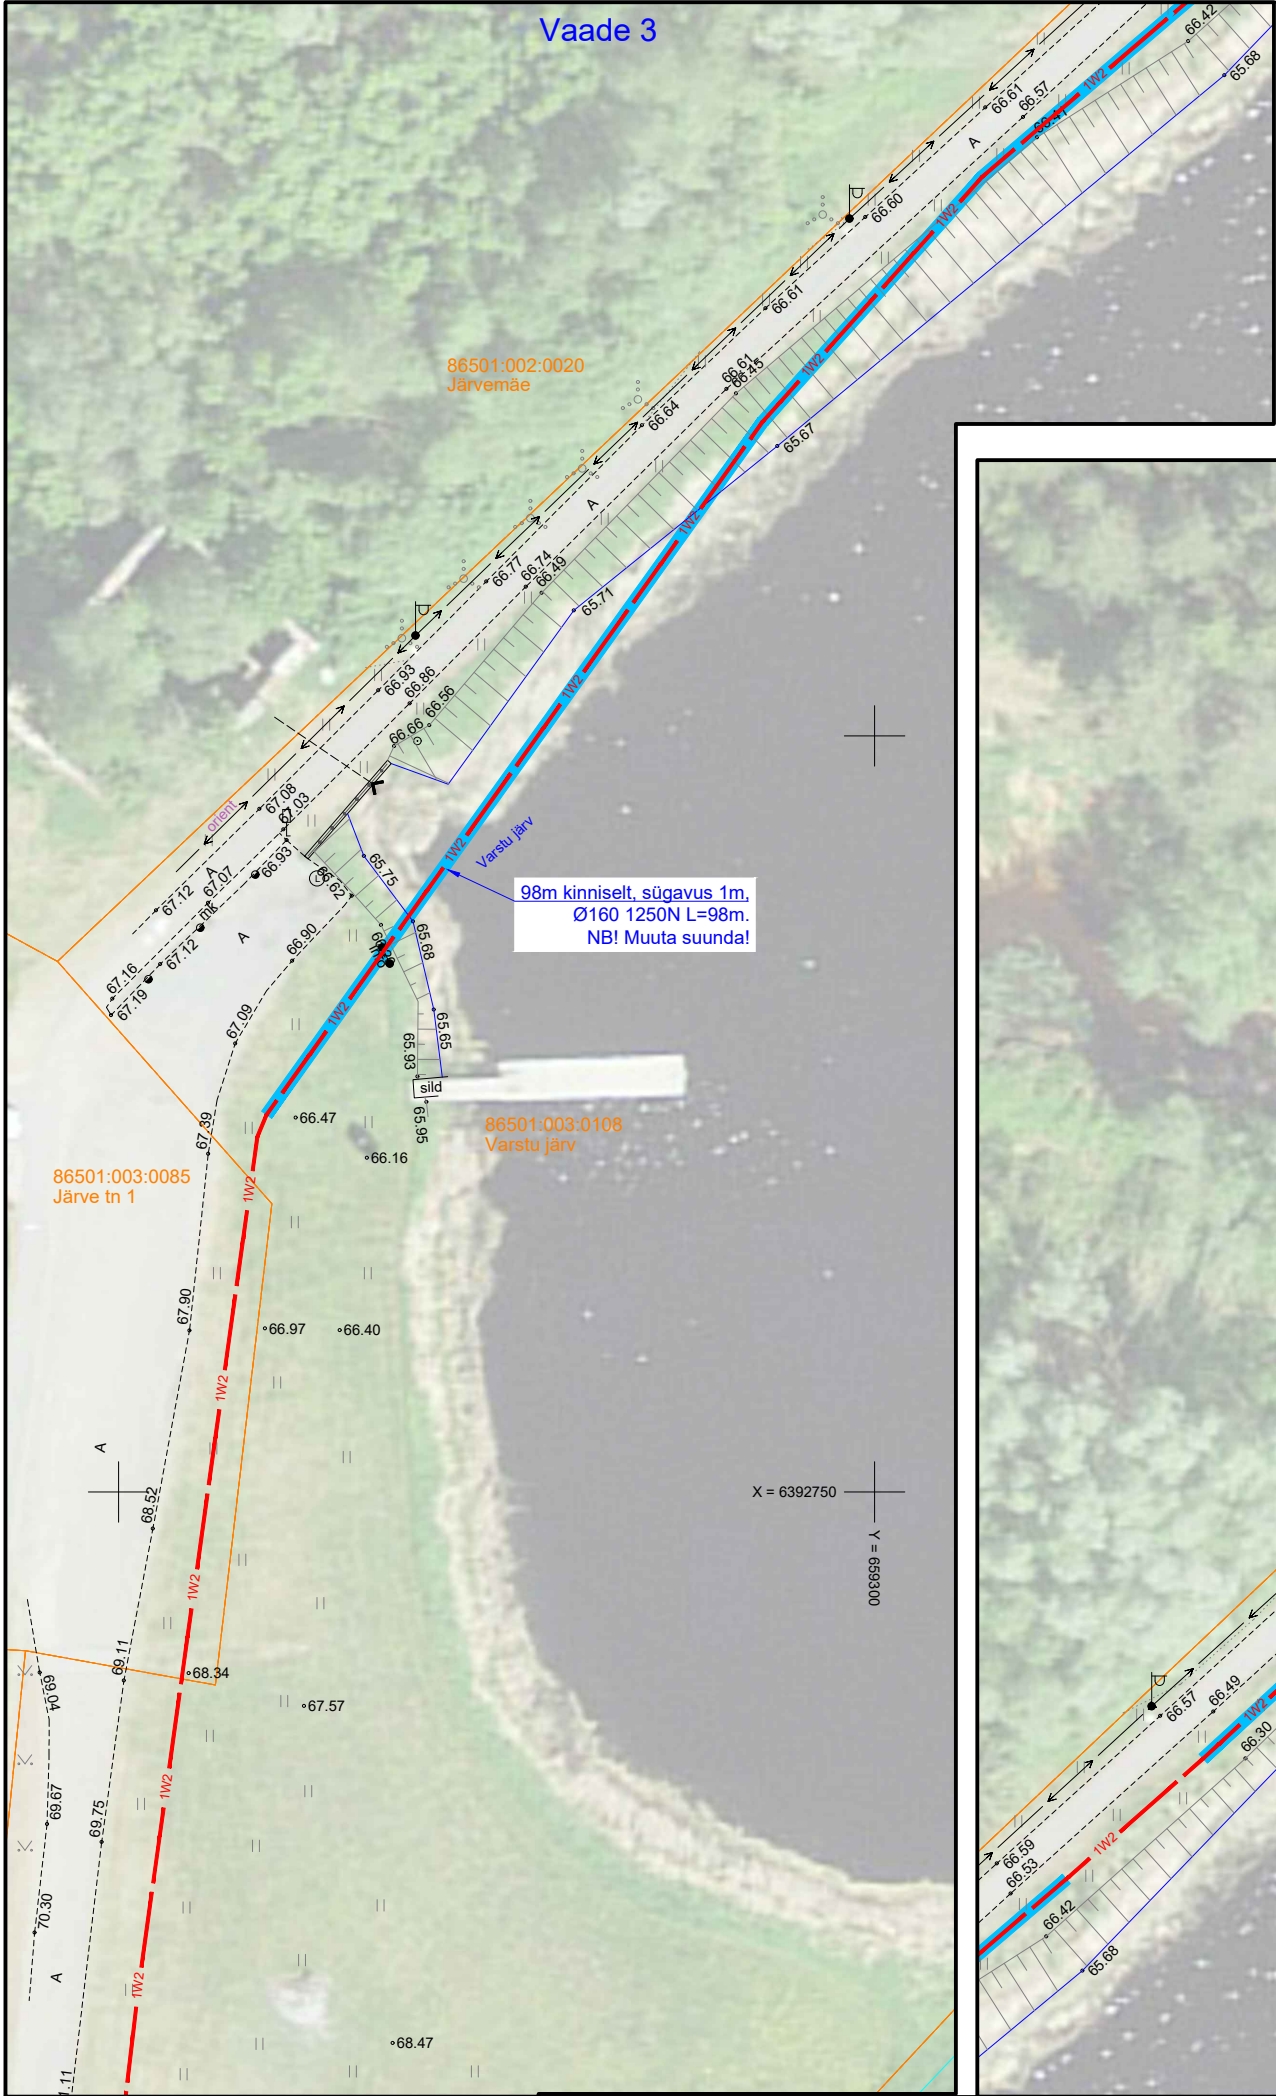


TINGMÄRGID

- Kinnistu piir
- 0,4 kV kaabelliin
- Proj. 10 kV maakaabel
- Trassi rajamine kinniselt




Projekt					Tellija		
Mõniste - Vana-Roosa keskpingeliini uuendamine, Rõuge vald, Võrumaa					Elektrilevi OÜ		
 LEONHARD WEISS E-post estonia@leonhard-weiss.com Telefon +372 601 2285 Registrikood 12083348	Joonis				Joonise nr		
	Asendiplaani vaated 3 ja 4				IP9270-1		
	Projekteeris	A. Erik		53 090 199	Mõõtkava	M 1:500	
	Kontrollis	K. Maaten		512 7053	Staadium	Tööprojekt	
					Keel	Leht	Lehti
					EST	3	13

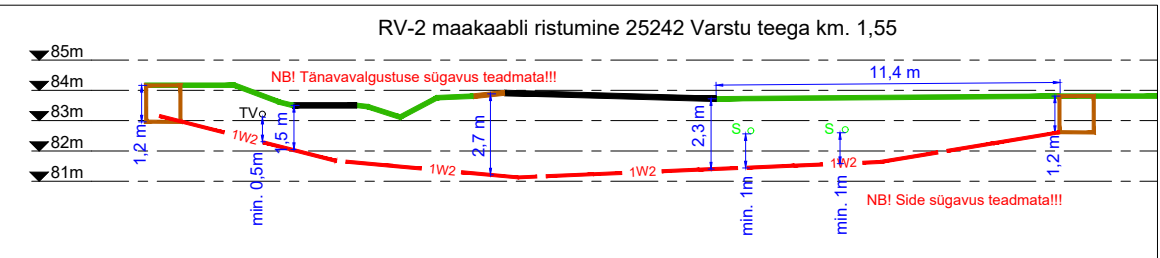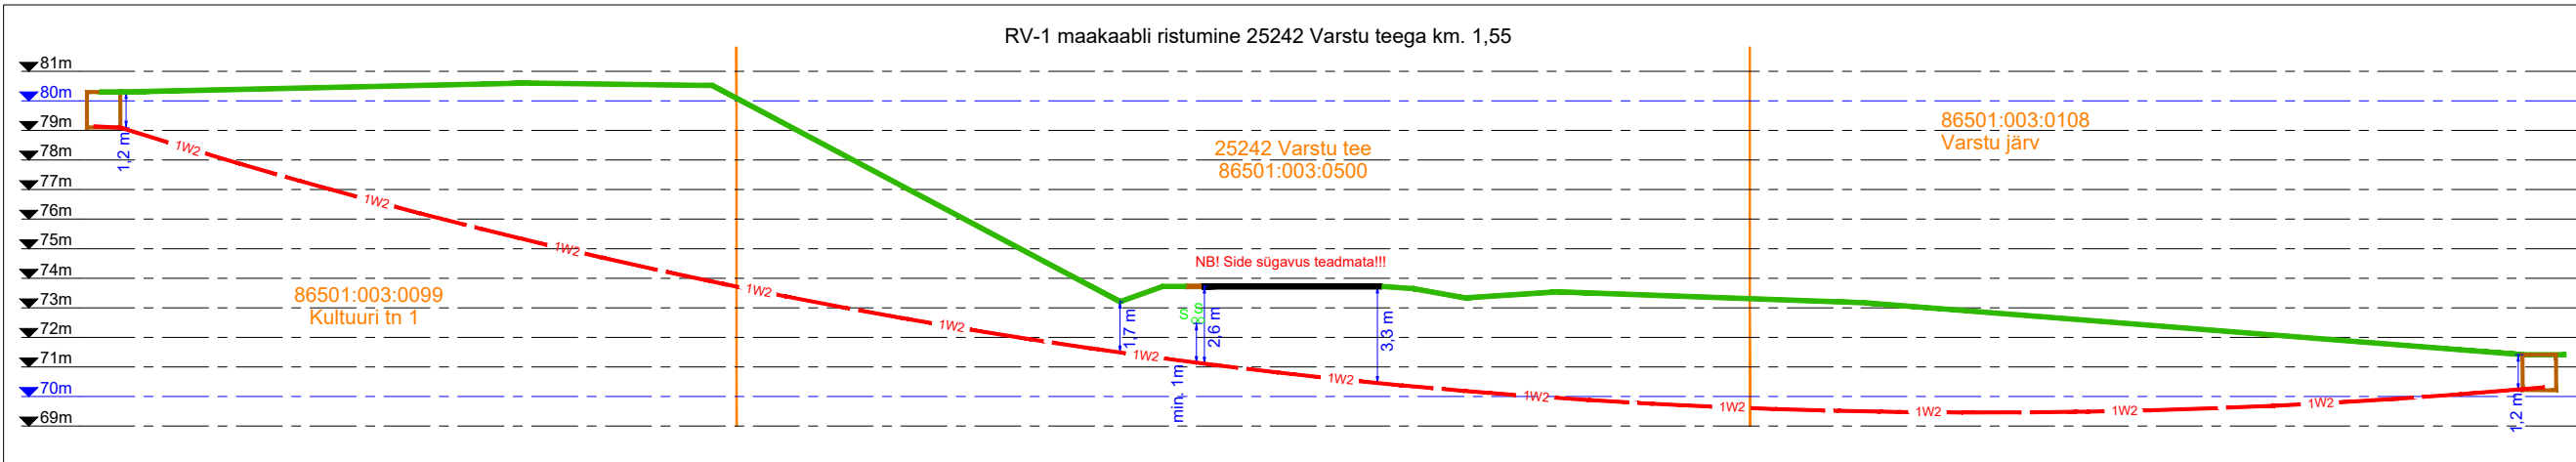
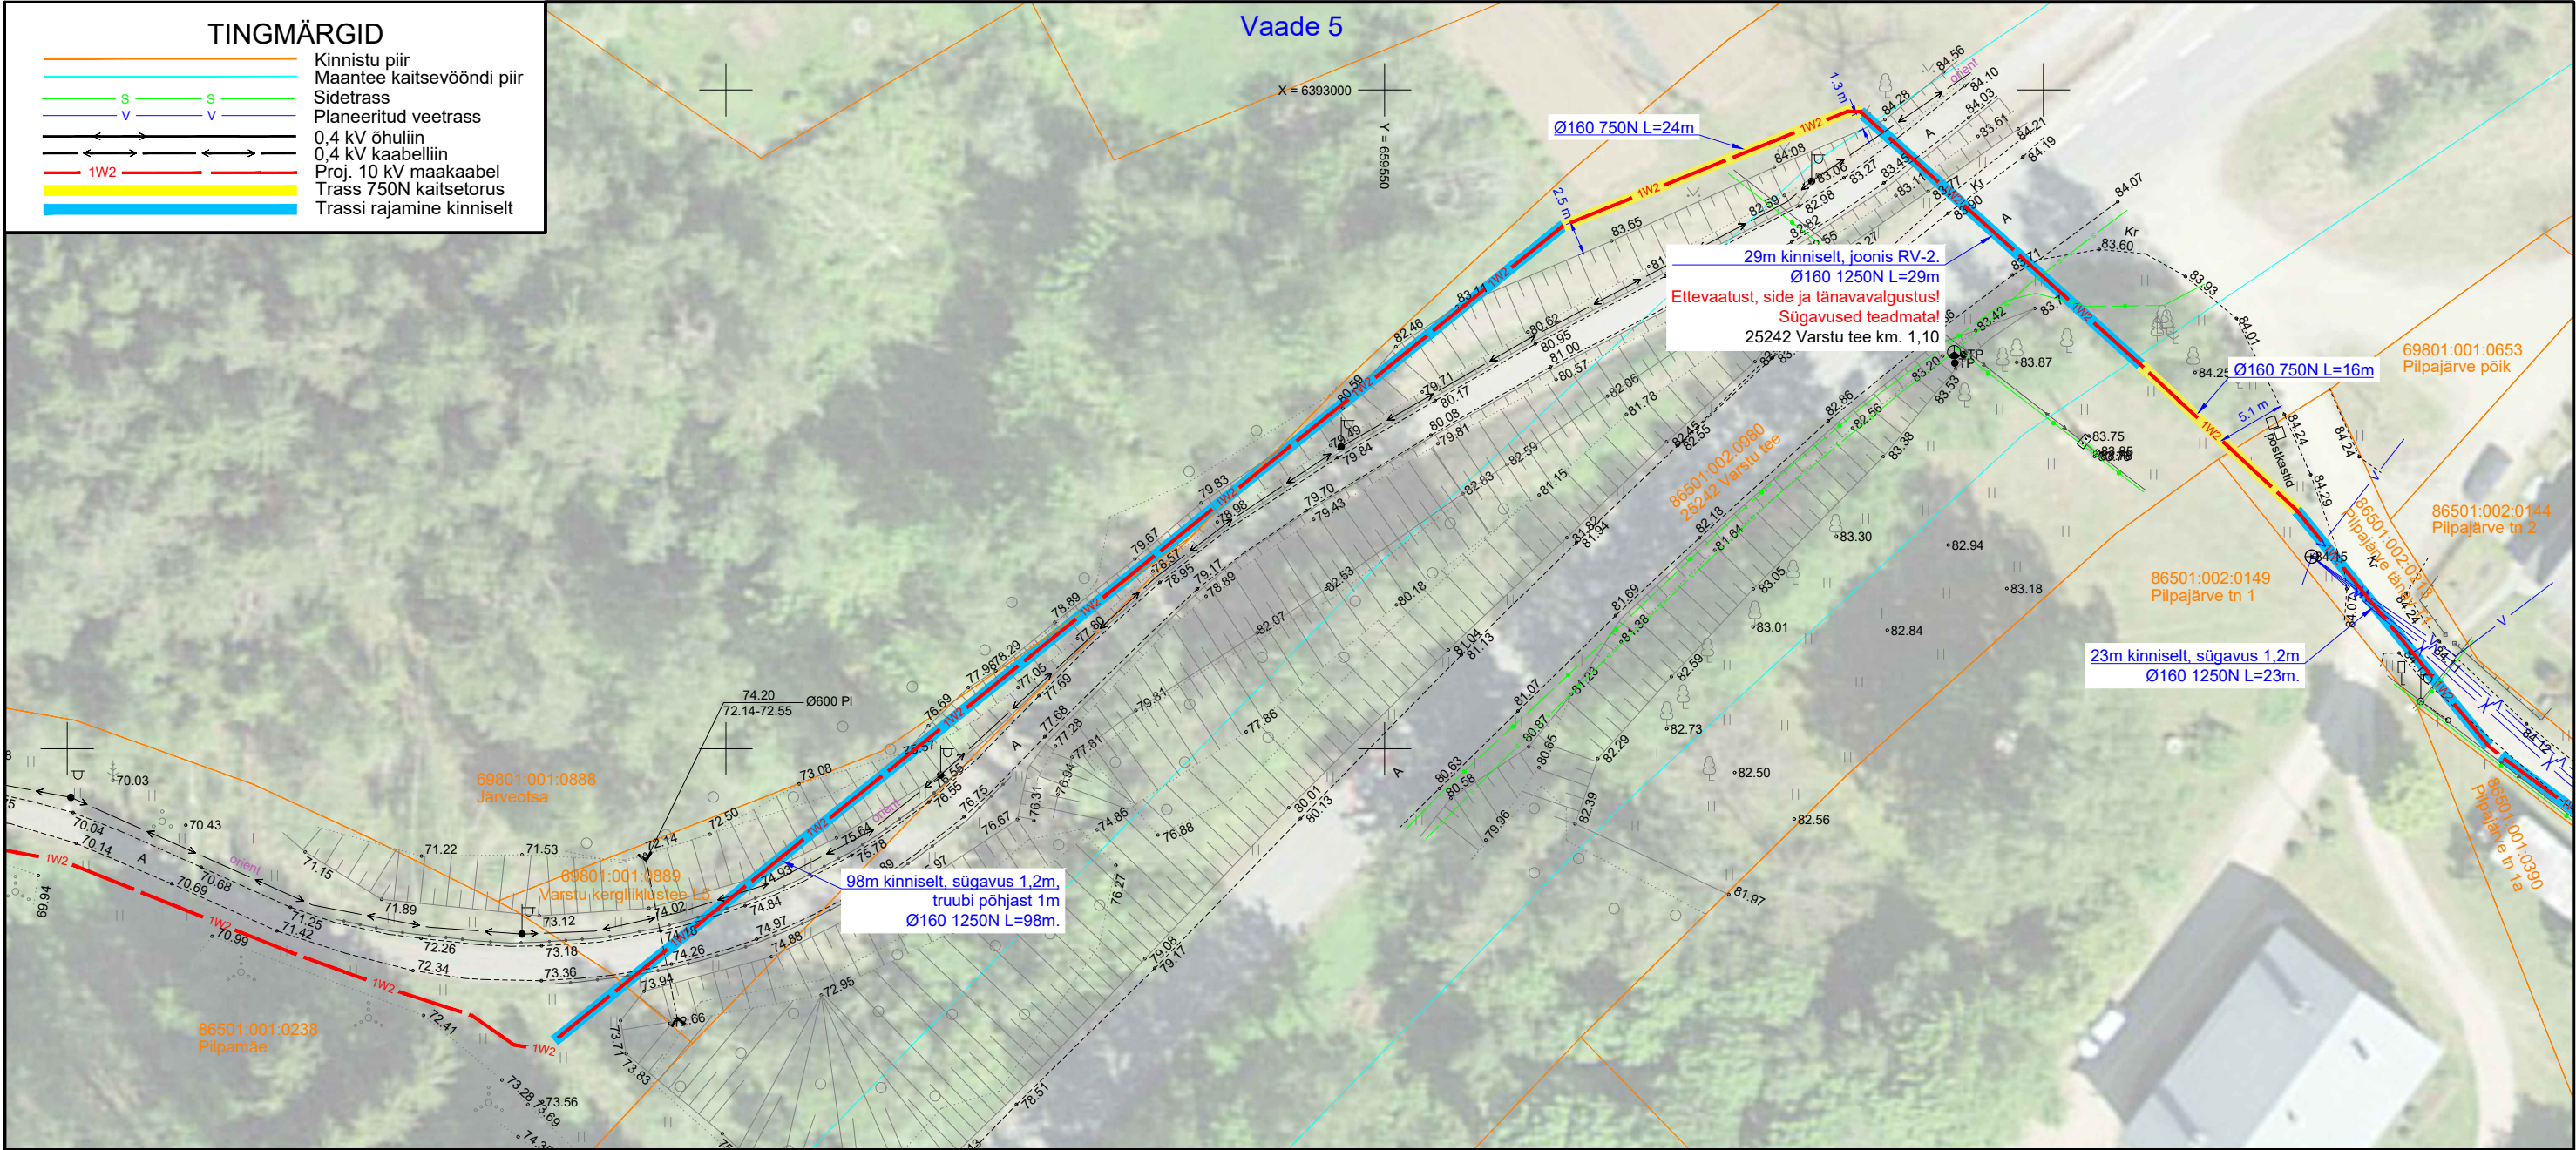


Projekt				Tellija			
Mõniste - Vana-Roosa keskpingseliini uuendamine, Rõuge vald, Võrumaa				Elektrilevi OÜ			
Joonis				Joonise nr			
Asendiplaani vaade 5				IP9270-1			
Projekteeris	A. Erik		53 090 199	Mõõtkaava	M 1:500		
Kontrollis	K. Maaten		512 7053	Staadium	Tööprojekt		
				Keel	Leht	Lehti	
				EST	4	13	




E-post estonia@leonhard-weiss.com
Telefon +372 601 2285
Registrikood 12083348

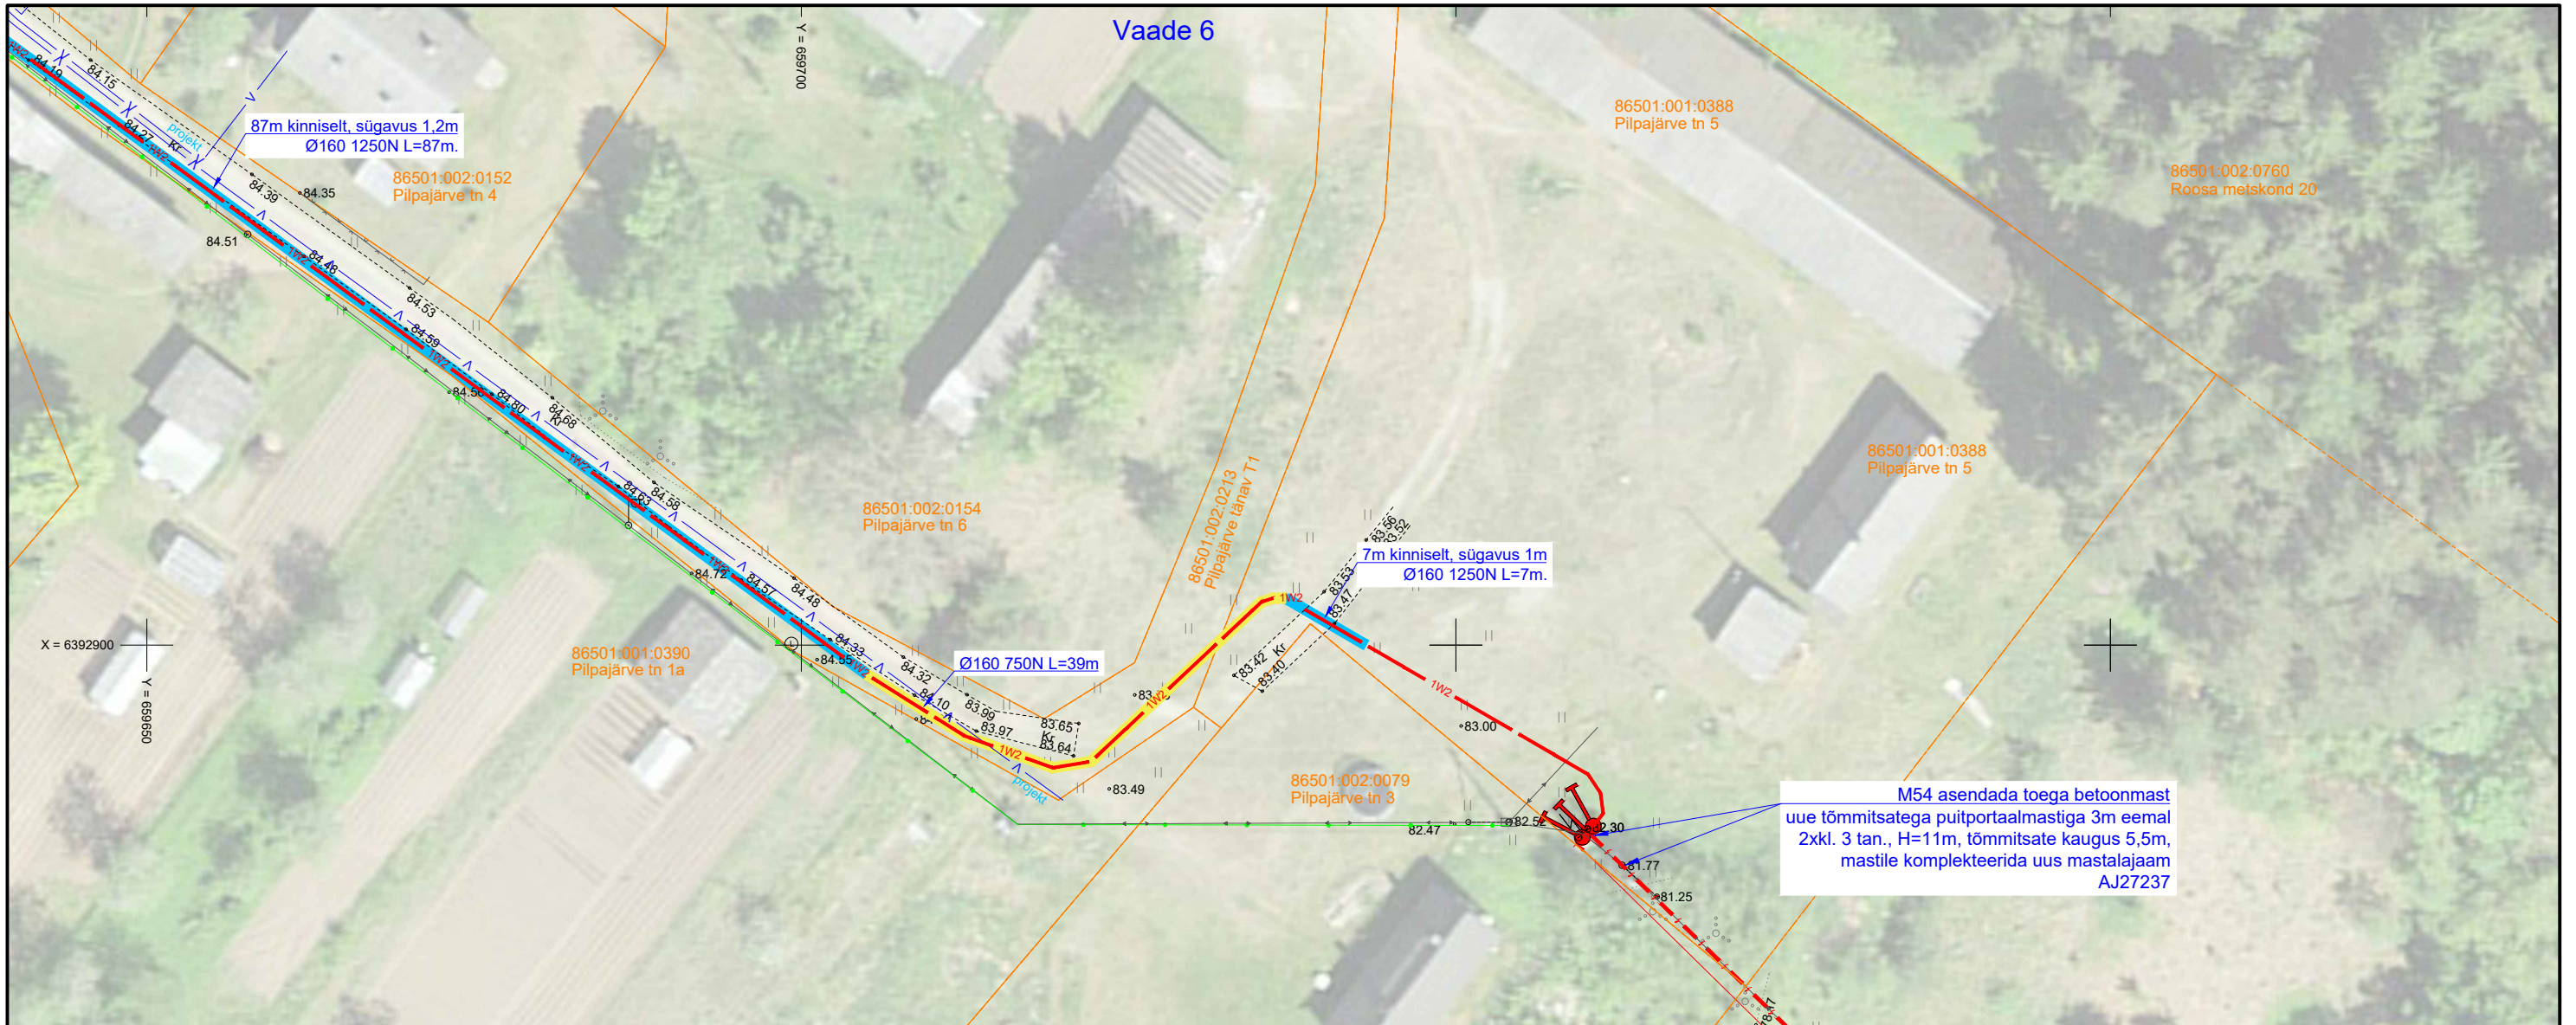

TINGMÄRGID


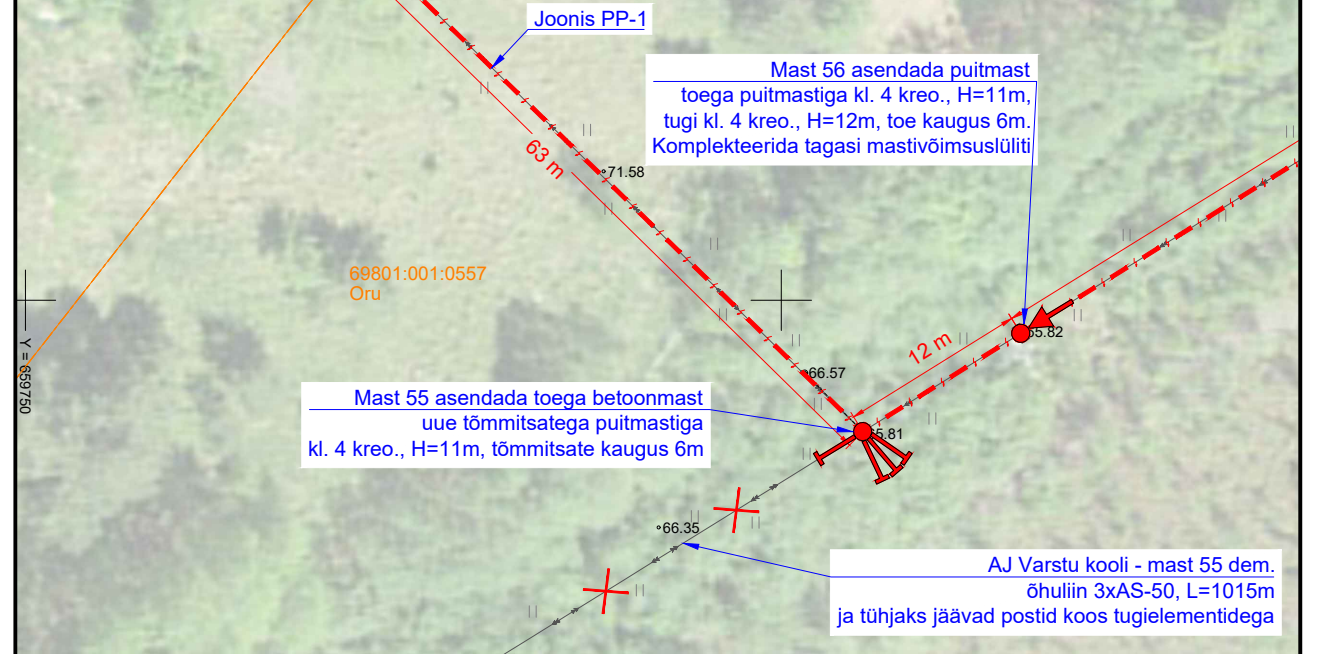
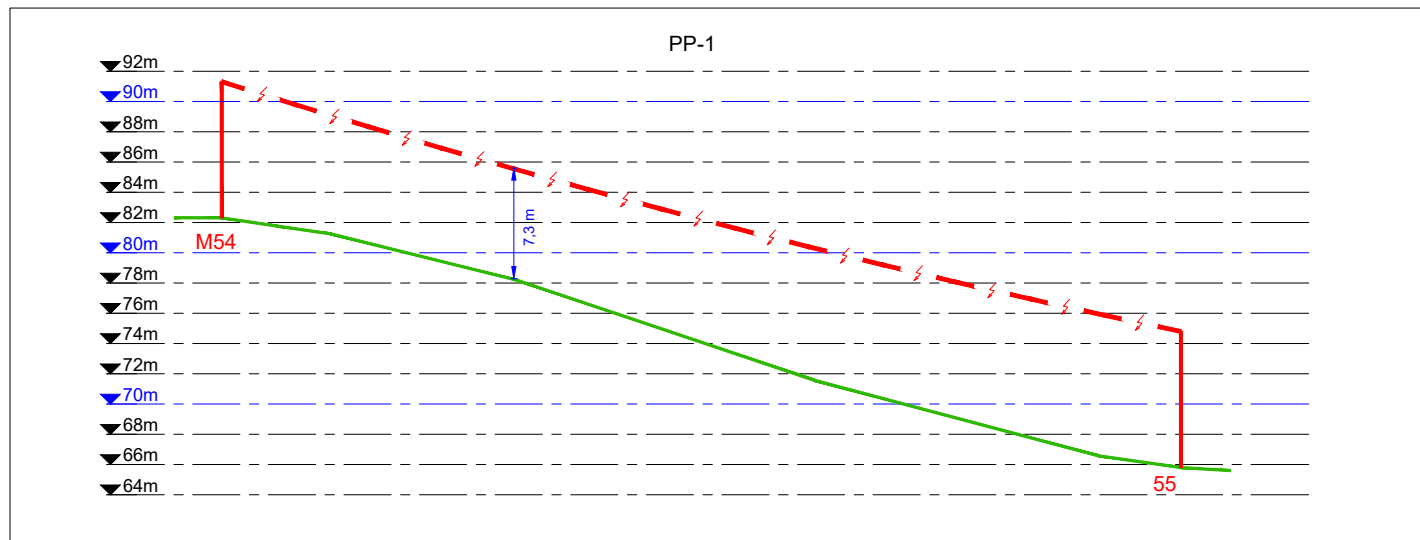


Projekt					Tellija		
Mõniste - Vana-Roosa keskpingeliini uuendamine, Rõuge vald, Võrumaa					Elektrilevi OÜ		
 E-post estonia@leonhard-weiss.com Telefon +372 601 2285 Registrikood 12083348	Joonis				Joonise nr		
	Asendiplaani vaade 6				IP9270-1		
	Projekteeris	A. Erik		53 090 199	Mõõtkaava	M 1:500	
	Kontrollis	K. Maaten		512 7053	Staadium	Tööprojekt	
					Keel	Leht	Lehti
					EST	5	13

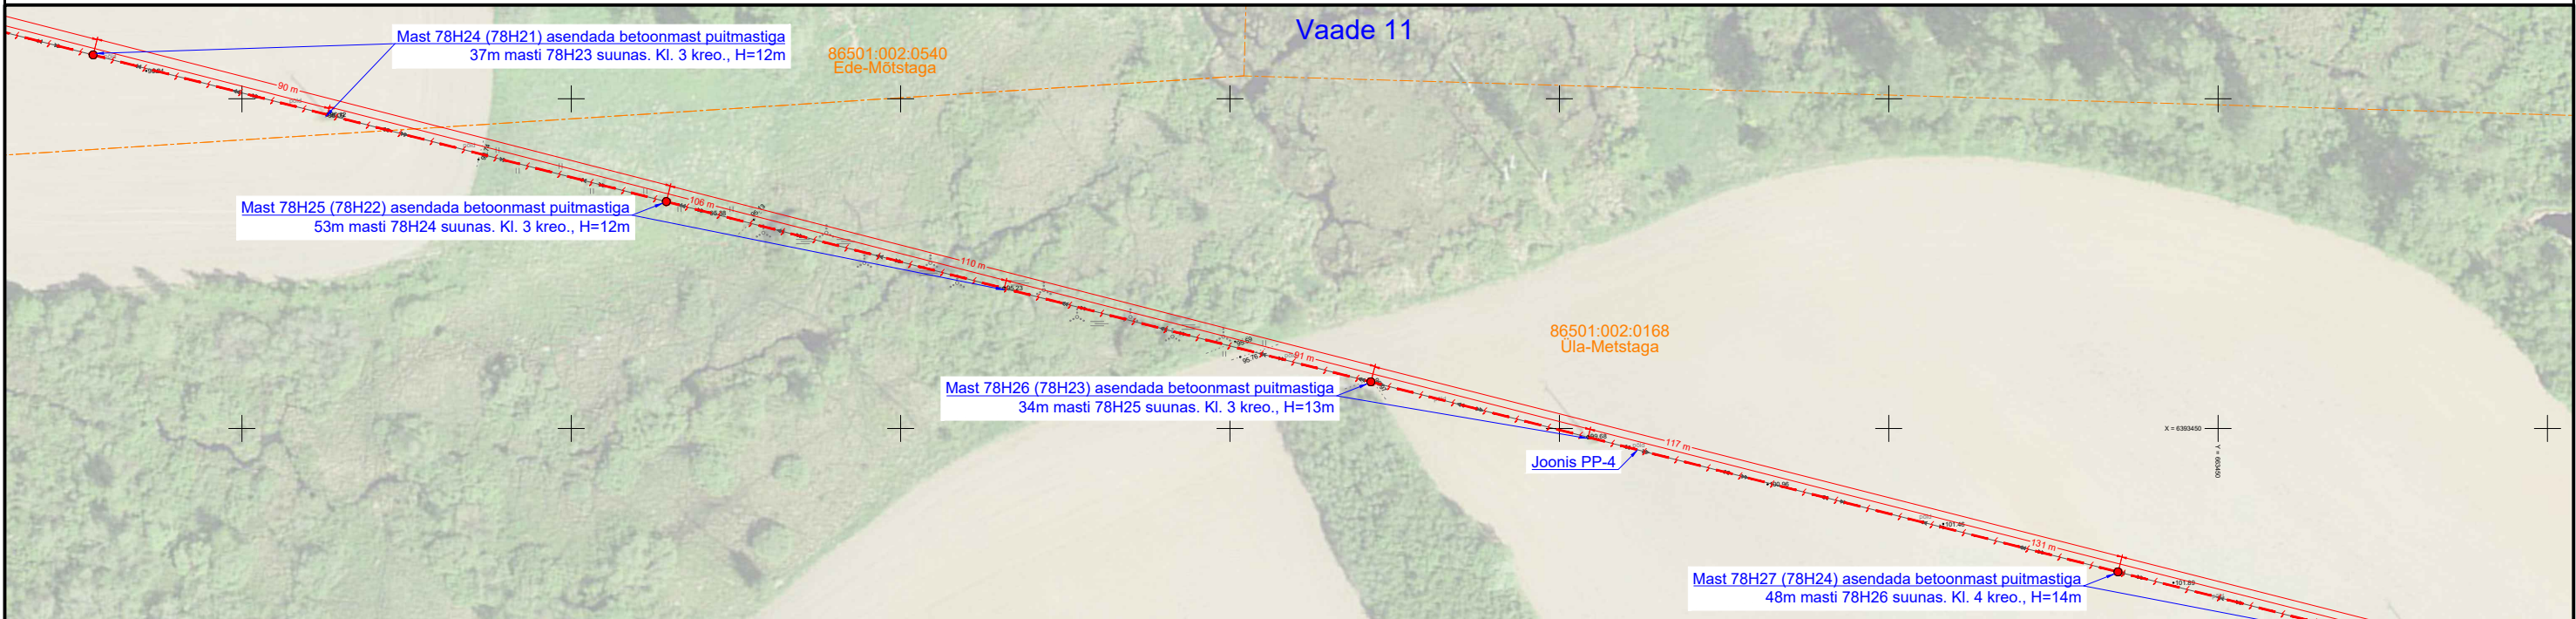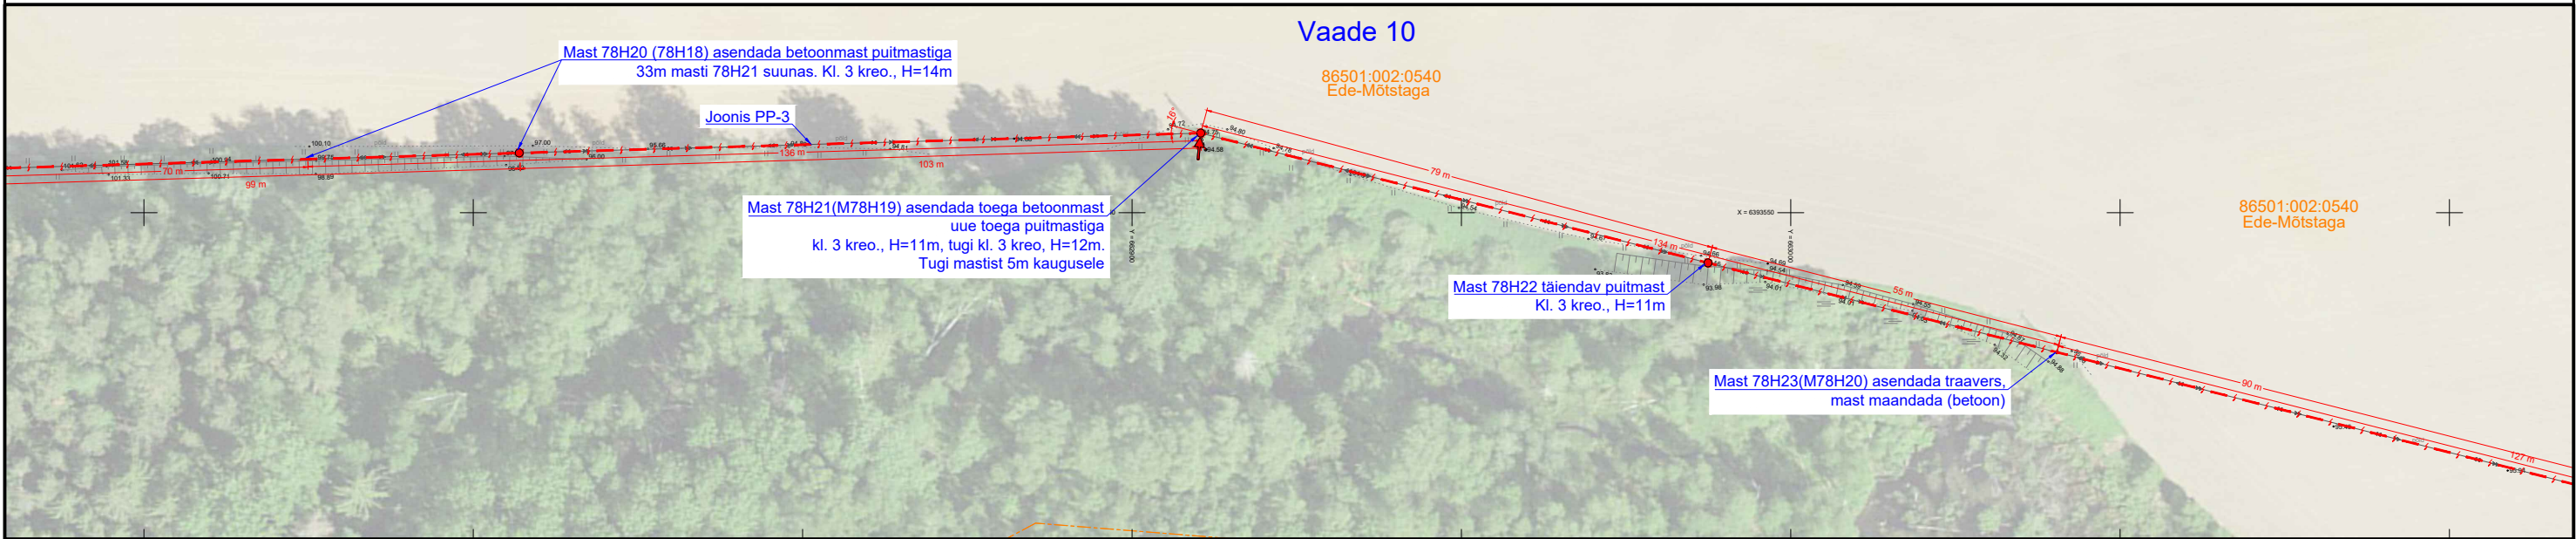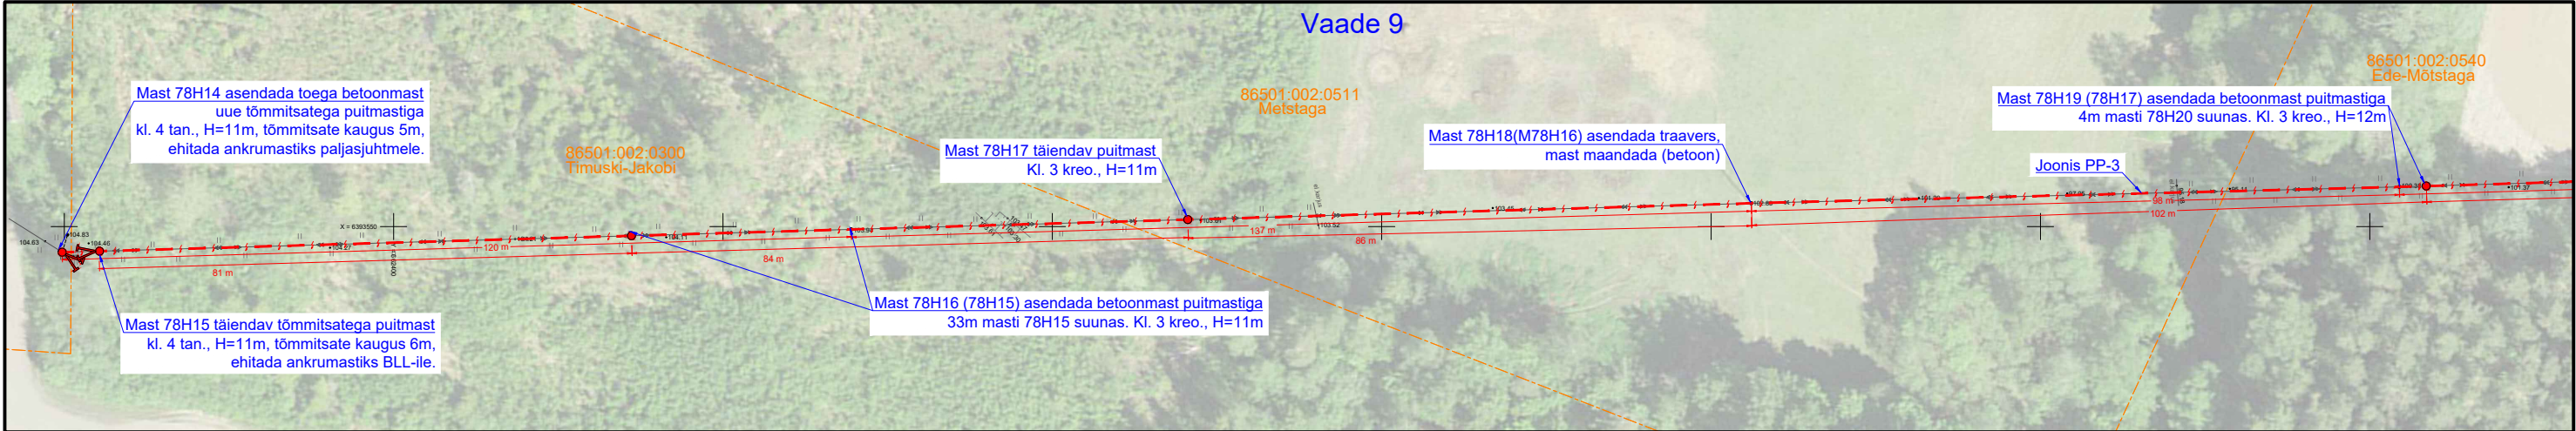

TINGMÄRGID		Projekt				Tellija		
		Mõniste - Vana-Roosa keskpingeliini uuendamine, Rõuge vald, Võrumaa				Elektrilevi OÜ		
		Joonis				Joonise nr		
		Asendiplaani vaated 9-11				IP9270-1		
		Projekteeris	A. Erik		53 090 199	Mõõtkava	M 1:1000	
		Kontrollis	K. Maaten		512 7053	Staadium	Tööprojekt	
						Keel	Leht	Lehti
						EST	7	13

E-post estonia@leonhard-weiss.com
Telefon +372 601 2285
Registrikood 12083348

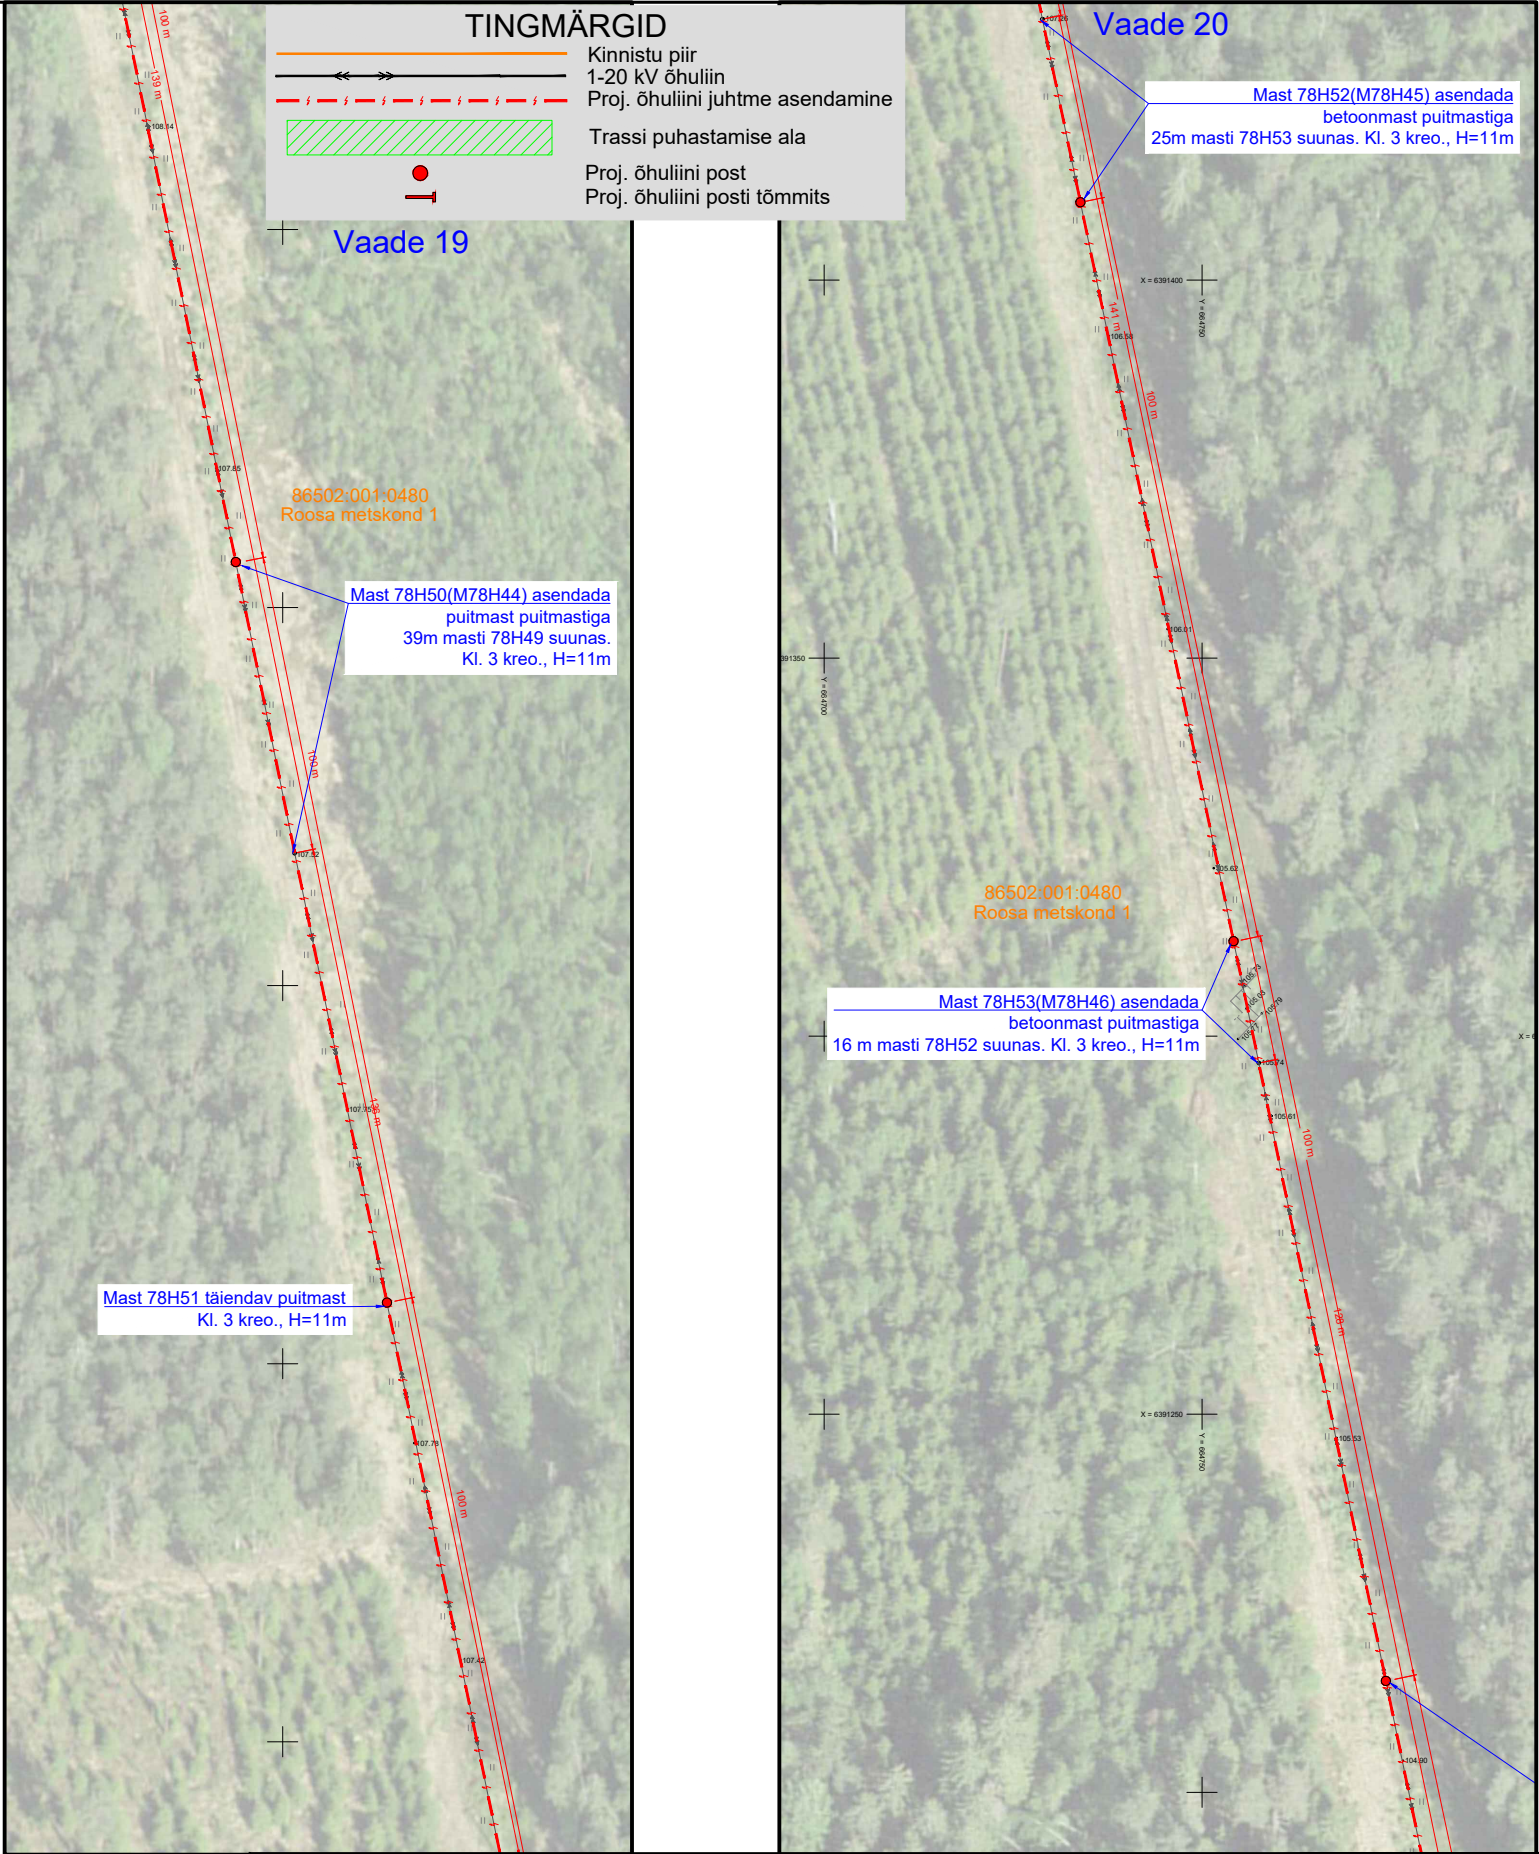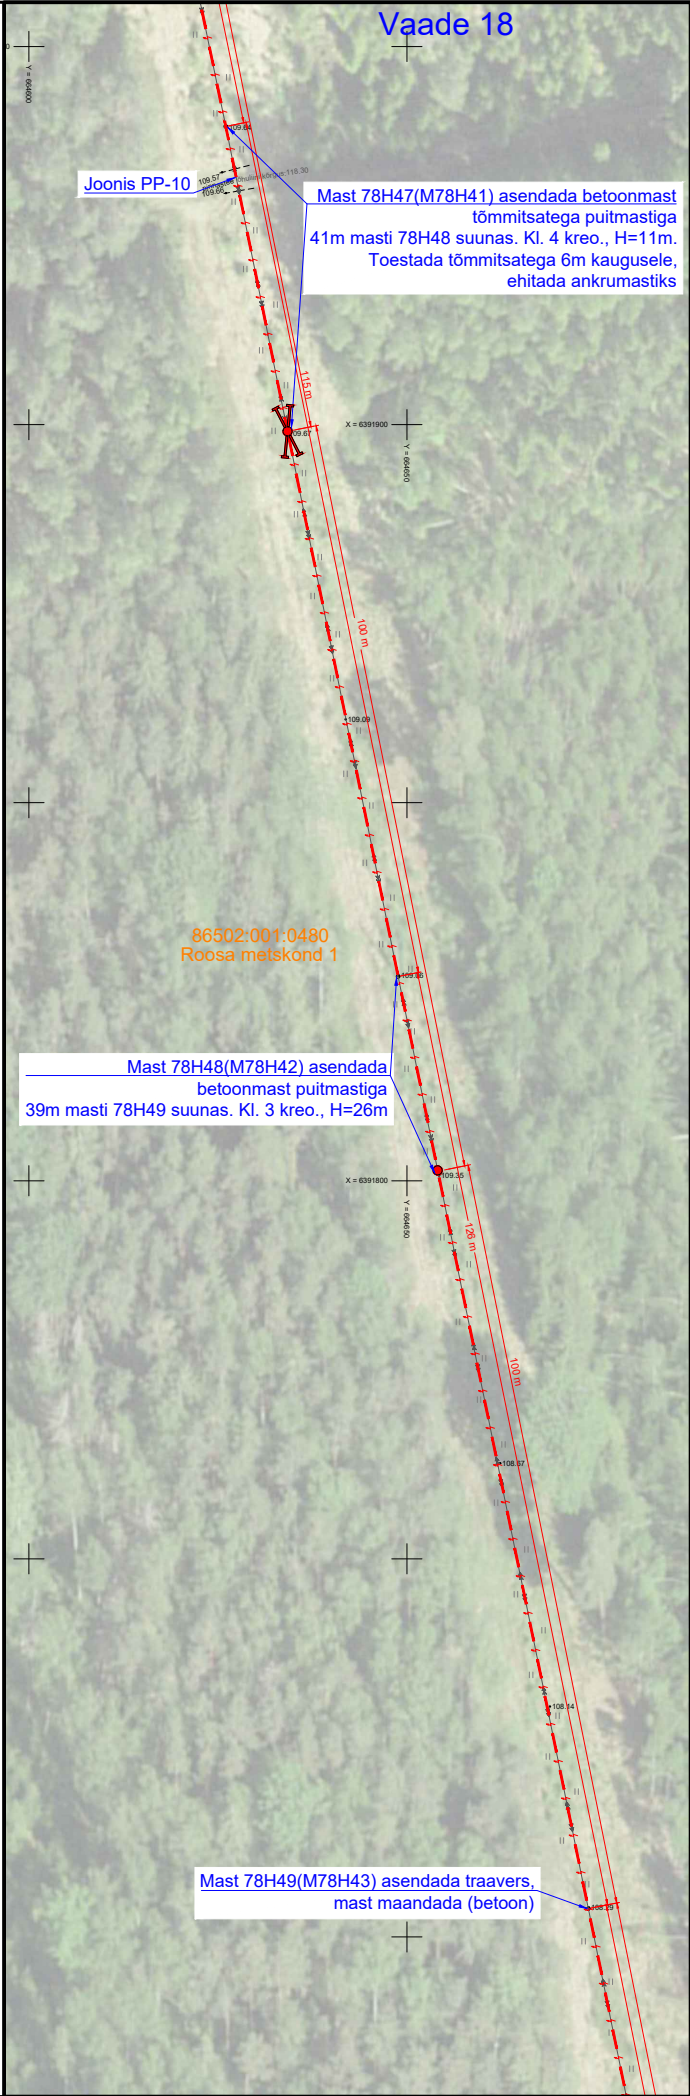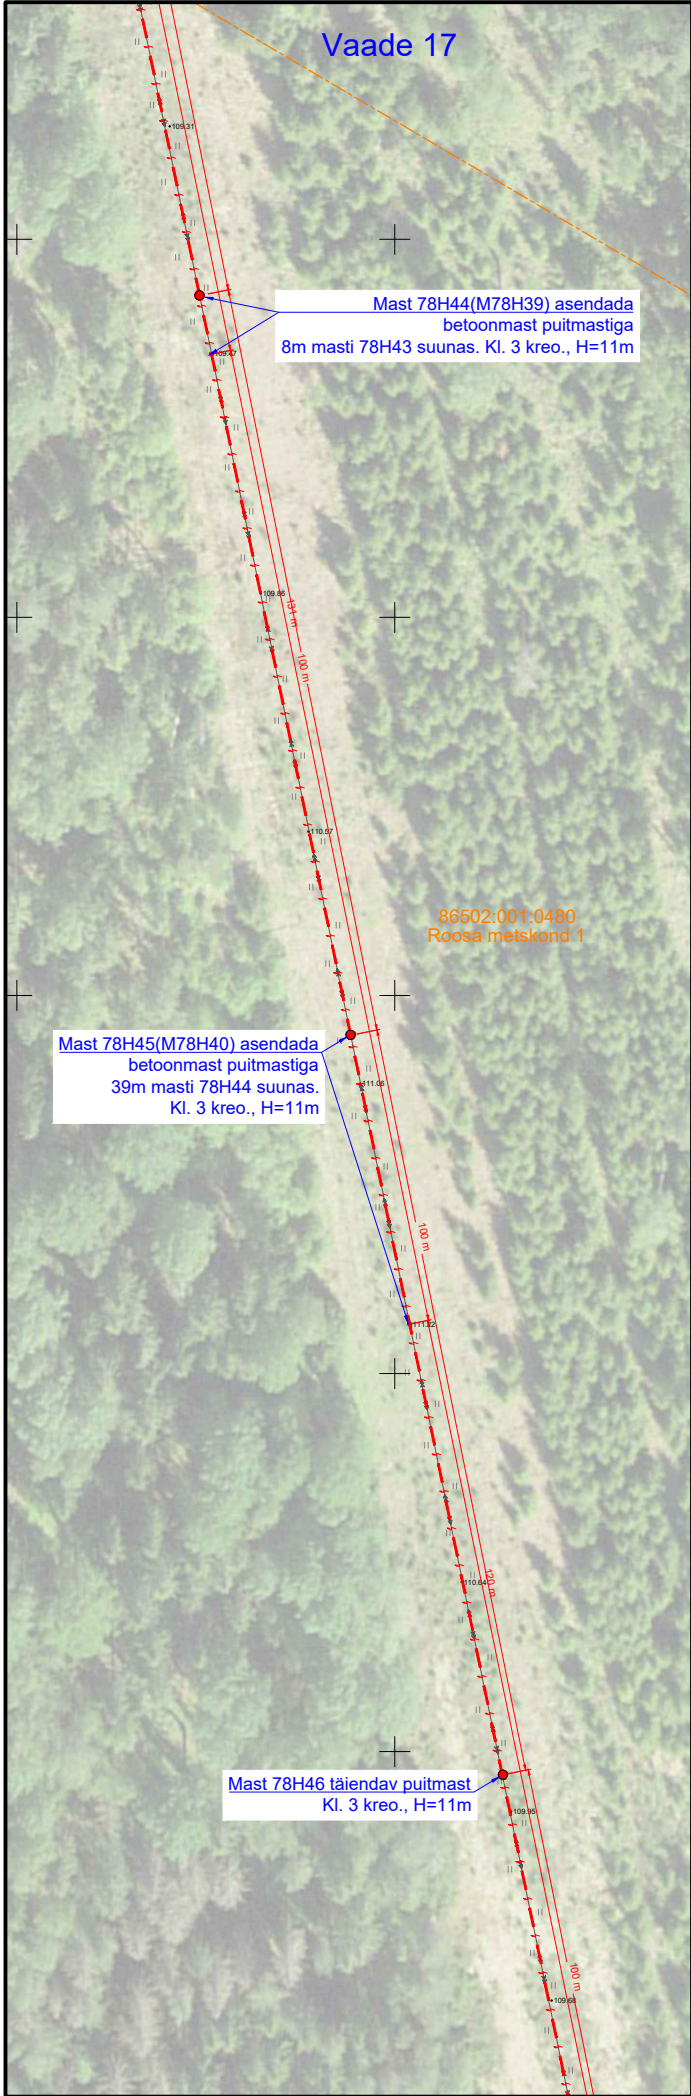

Projekt						Tellija		
Mõniste - Vana-Roosa keskpingeliini uuendamine, Rõuge vald, Võrumaa						Elektrilevi OÜ		
Joonis						Joonise nr		
Asendiplaani vaated 17-20						IP9270-1		
Projekteeris		A. Erik		53 090 199	Mõõtkaava	M 1:1000		
Kontrollis		K. Maaten		512 7053	Staadium	Tööprojekt		
					Keel	Leht	Lehti	
					EST	11	13	



E-post estonia@leonhard-weiss.com
Telefon +372 601 2285
Registrikood 12083348

