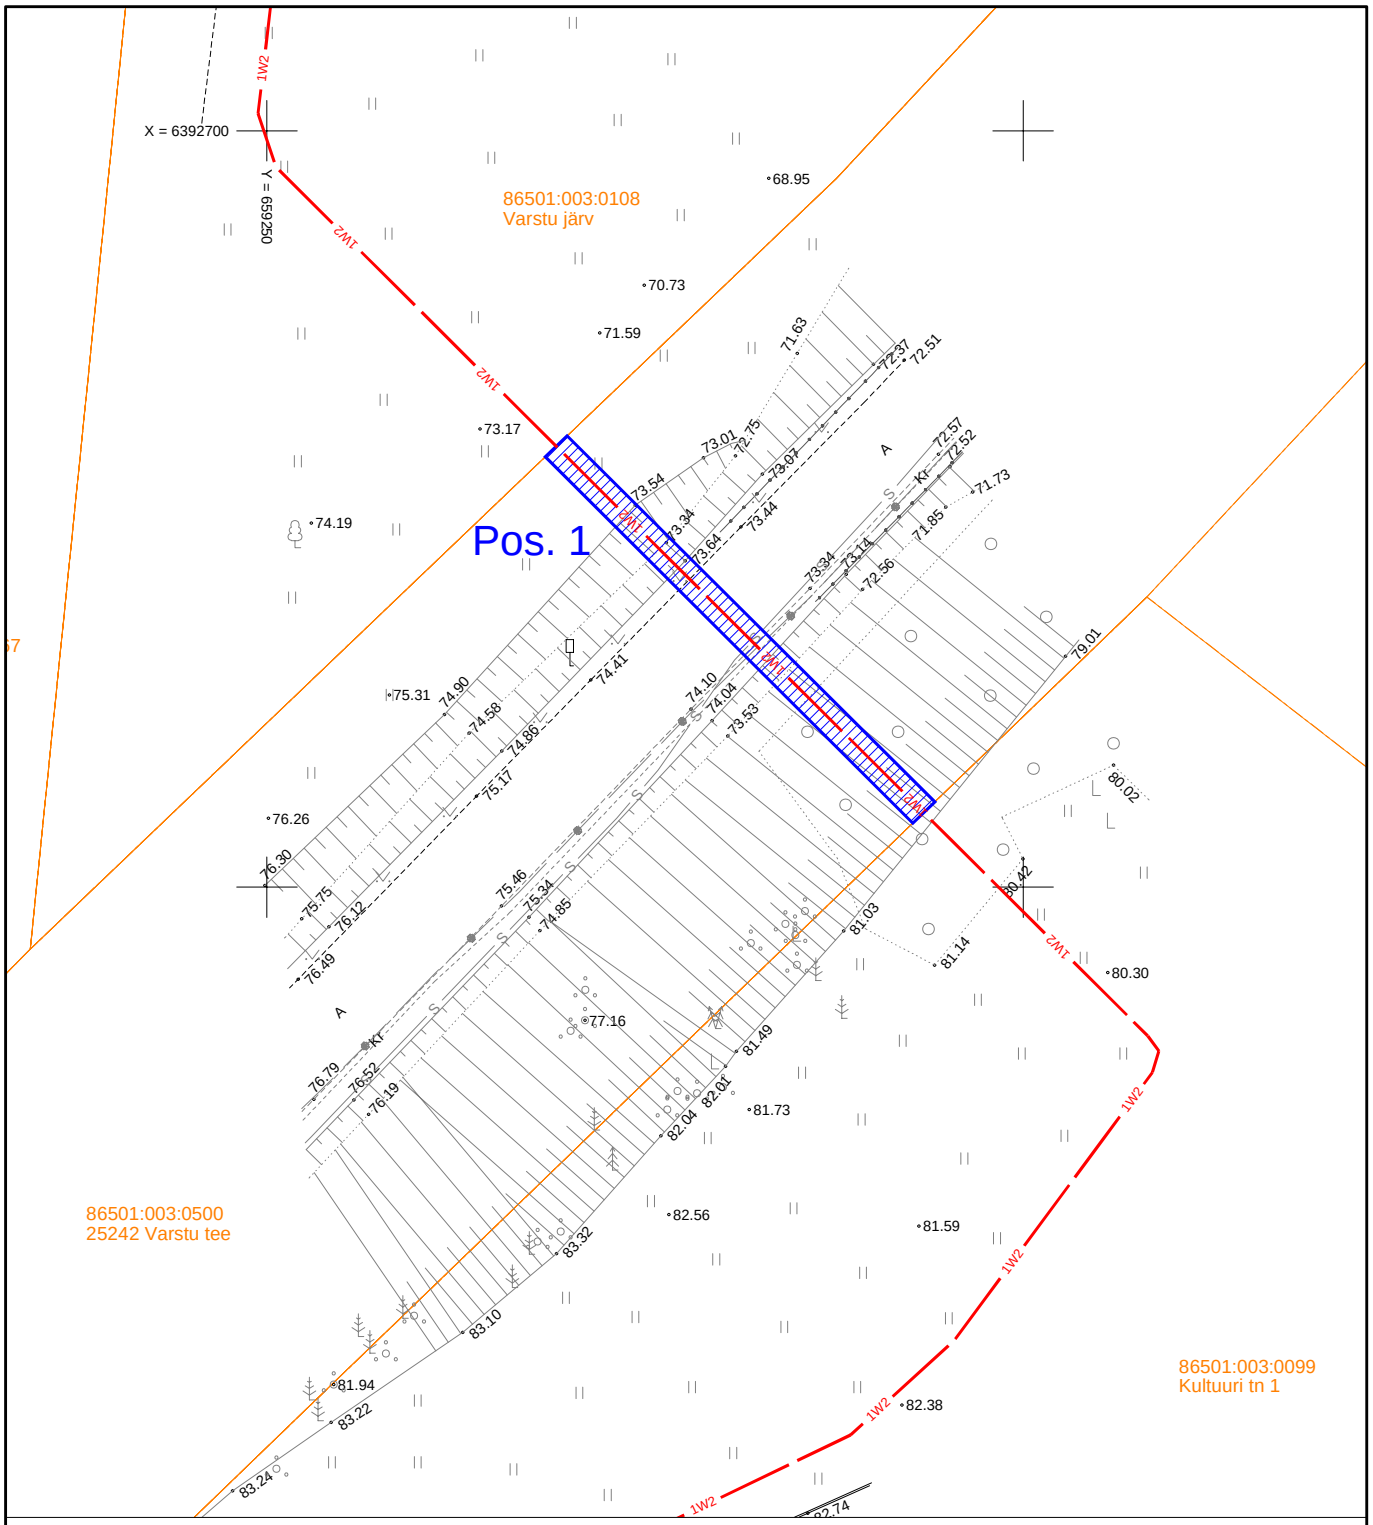

IKÕ ala Pos nr	Kinnistu reg.osa number	Katastriüksuse tunnus, nimi ja sihtotstarve	Asukoht riigitee suhtes	Ala pindala, m²
Pos. 1	8248350	25242 Varstu tee 86501:003:0500 Transpordimaa	km. 1,55	69

Katastriüksuse piir

Kasutusõiguse ala

1W2 — 1W2 — Elektri maakaabel (keskpinge)

Projekt: **Mõniste - Vana-Roosa keskpingeliini uuendamine, Rõuge vald, Võrumaa**					Tellija: **Elektrilevi OÜ**	
LEONHARD WEISS	Joonis: **Isikliku kasutusõiguse seadmise plaan**				Joonise nr: **IP9270-I**	
	Projekteeris	**A. Erik**		53 090 199	Mõõtkava	M 1:500
	Kontrollis	**K. Maaten**		512 7053	Staadium	Tööprojekt
					Keel EST	Leht 1 / Lehti 1

E-post estonia@leonhard-weiss.com
Telefon +372 601 2285
Registrikood 12083348