


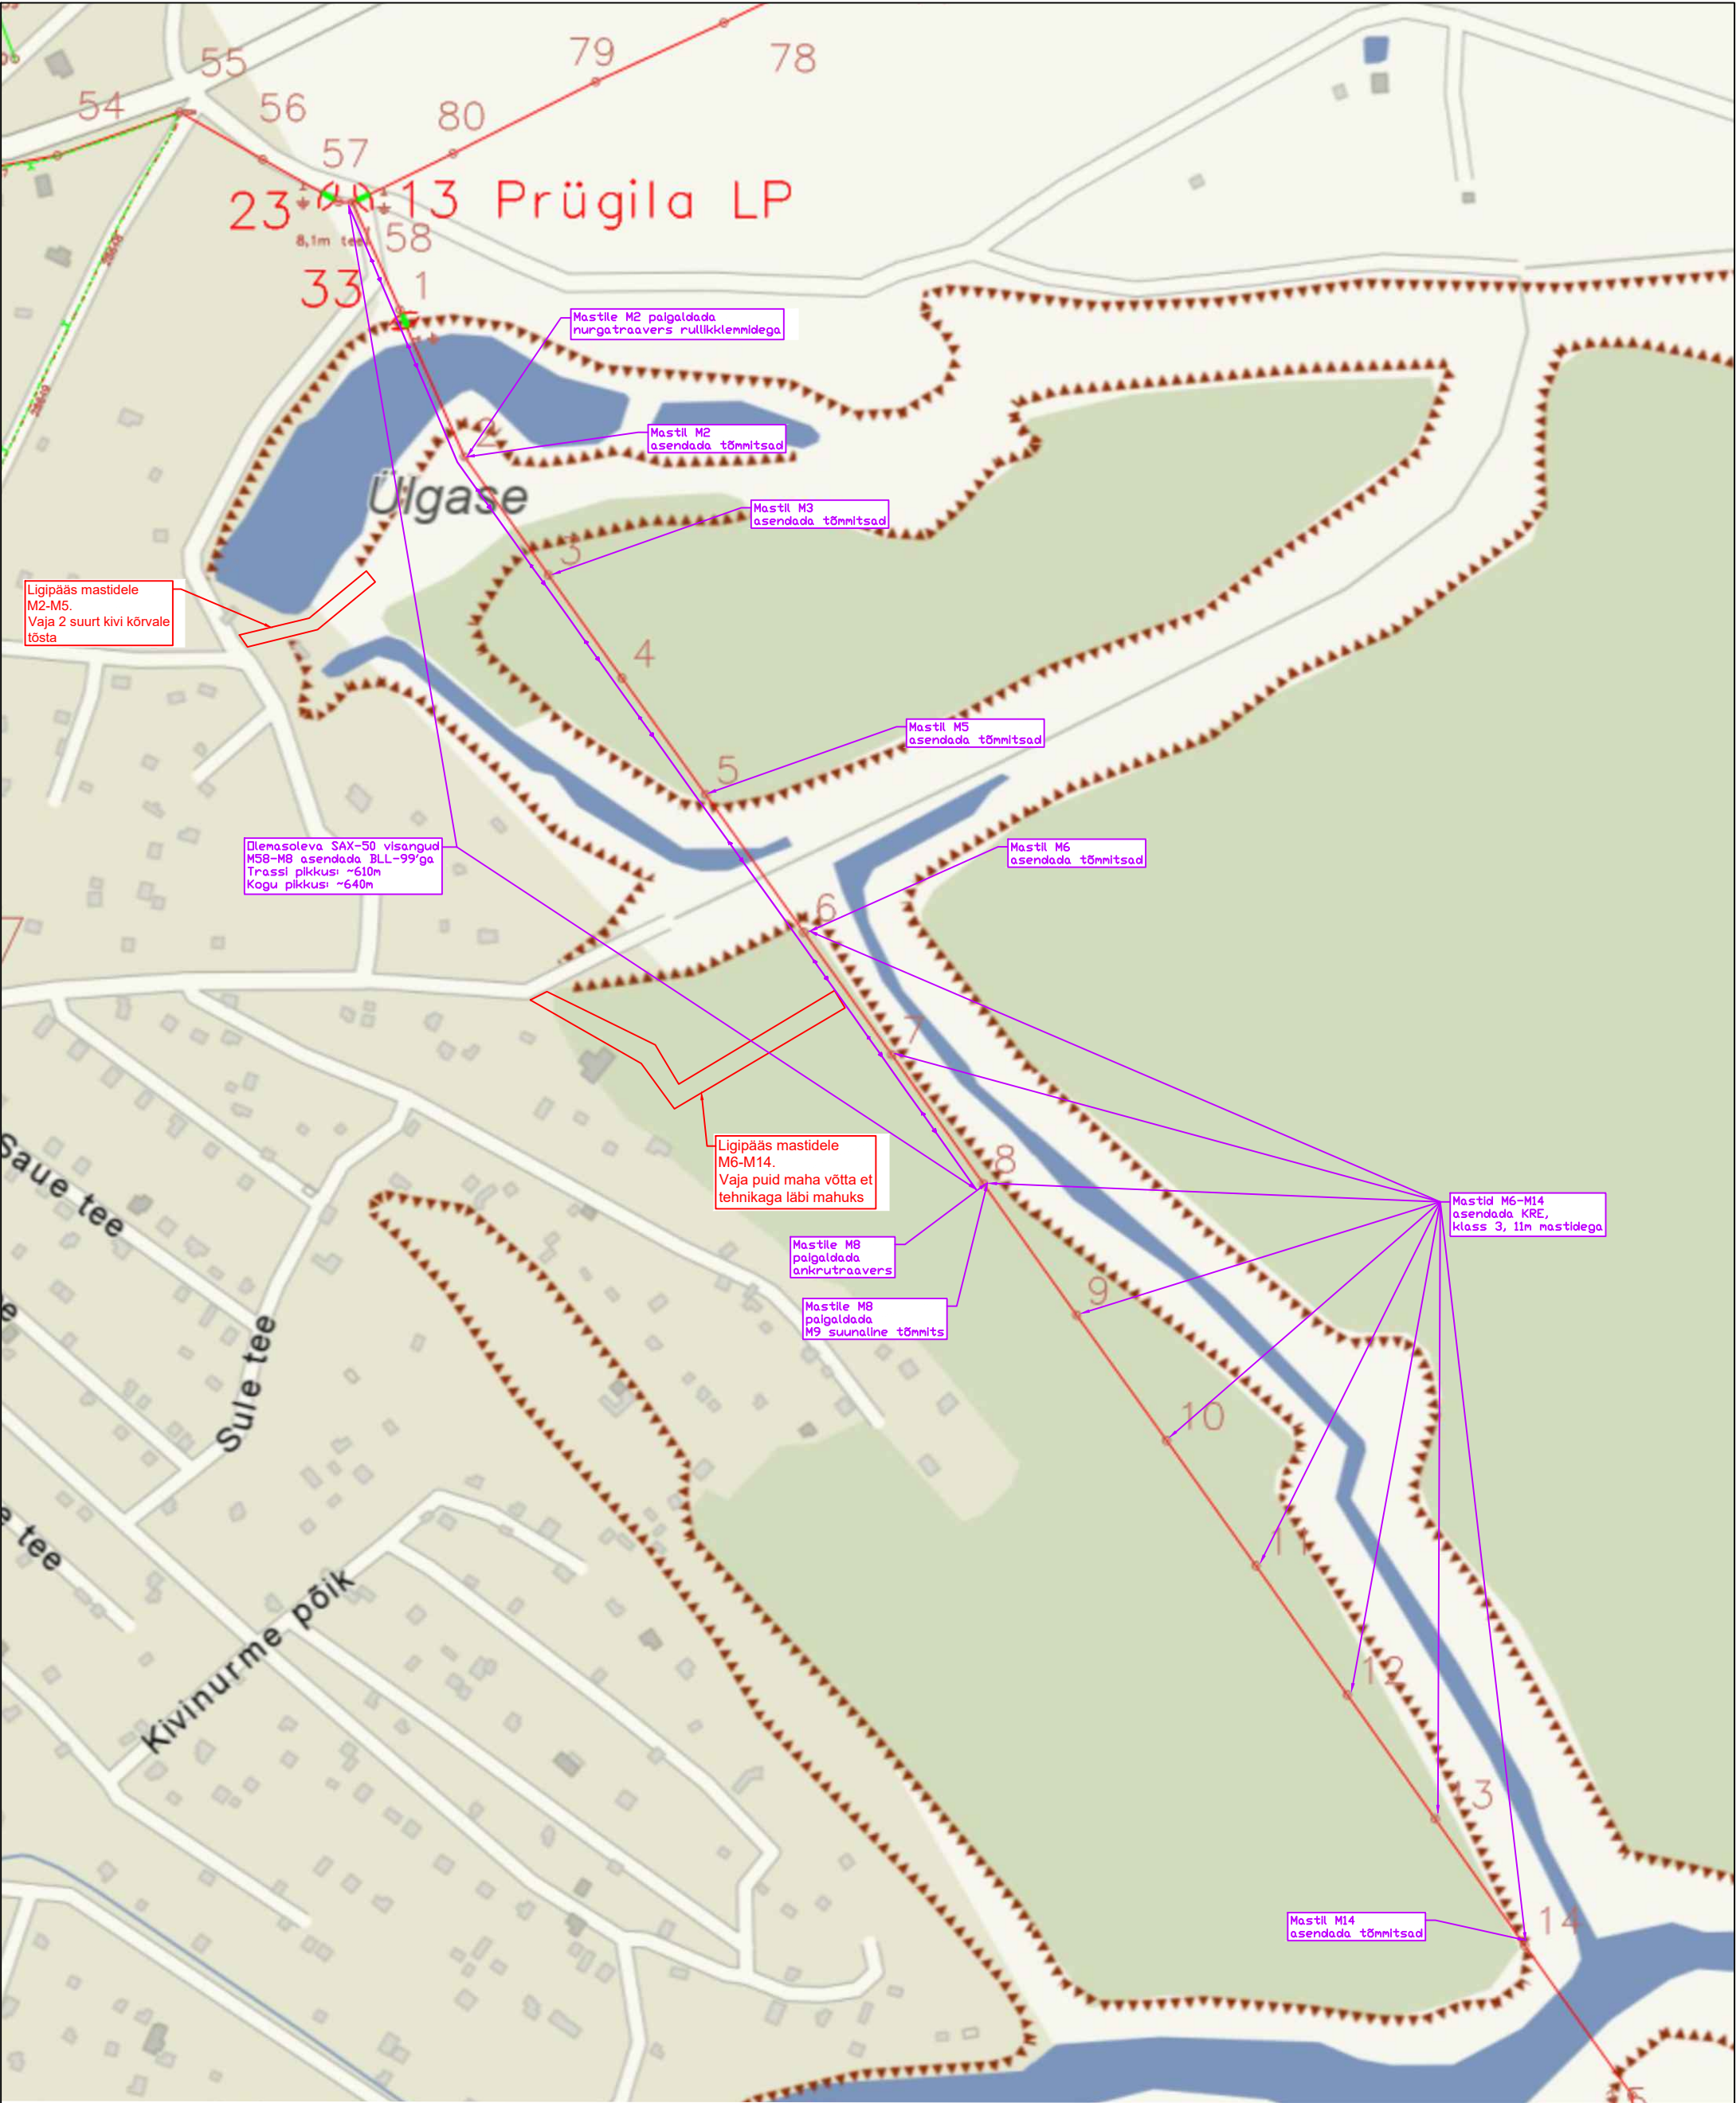

TINGMÄRGID

- PROJEKTEERITUD KP ÕHULIIN
- PROJEKTEERITUD ÕHULINI MASTID
- DEMONTEERITAVAD VÕRGU ELEMENDID
- OLEMASOLEV MP ÕHULIIN
- OLEMASOLEV MP KAABEL
- OLEMASOLEV KP ÕHULIIN

Tähis	Kuupäev	Projekteerija	Muudatuse kirjeldus		
Laki 13, 12915 Tallinn Tel. 659 8970, Faks 654 6714 EL10303995-0001 kh@energia-konsult.ee			Tellija Elektrilevi OÜ	Projekti nr. LR6640	PROJEKTIDROODELIDU LIIGI EPBL-300
Kontrollis A.Ott 12.2022 Projekteeris Laur Valgur 12.2022 Faili nimi LR6640_TP_EL-4-01_asendiplaan.dwg			Töö nimi Peetri tee 7 tarbija muutmine mikrotootjaks. Kostiranna küla, Jõelähtme vald, Harju maakond Joonise nimi Asendiplaan	Joonise nr. EL-4-01 staadium leht/lehti Mõõtkava TP 1/1	