



PLAAN

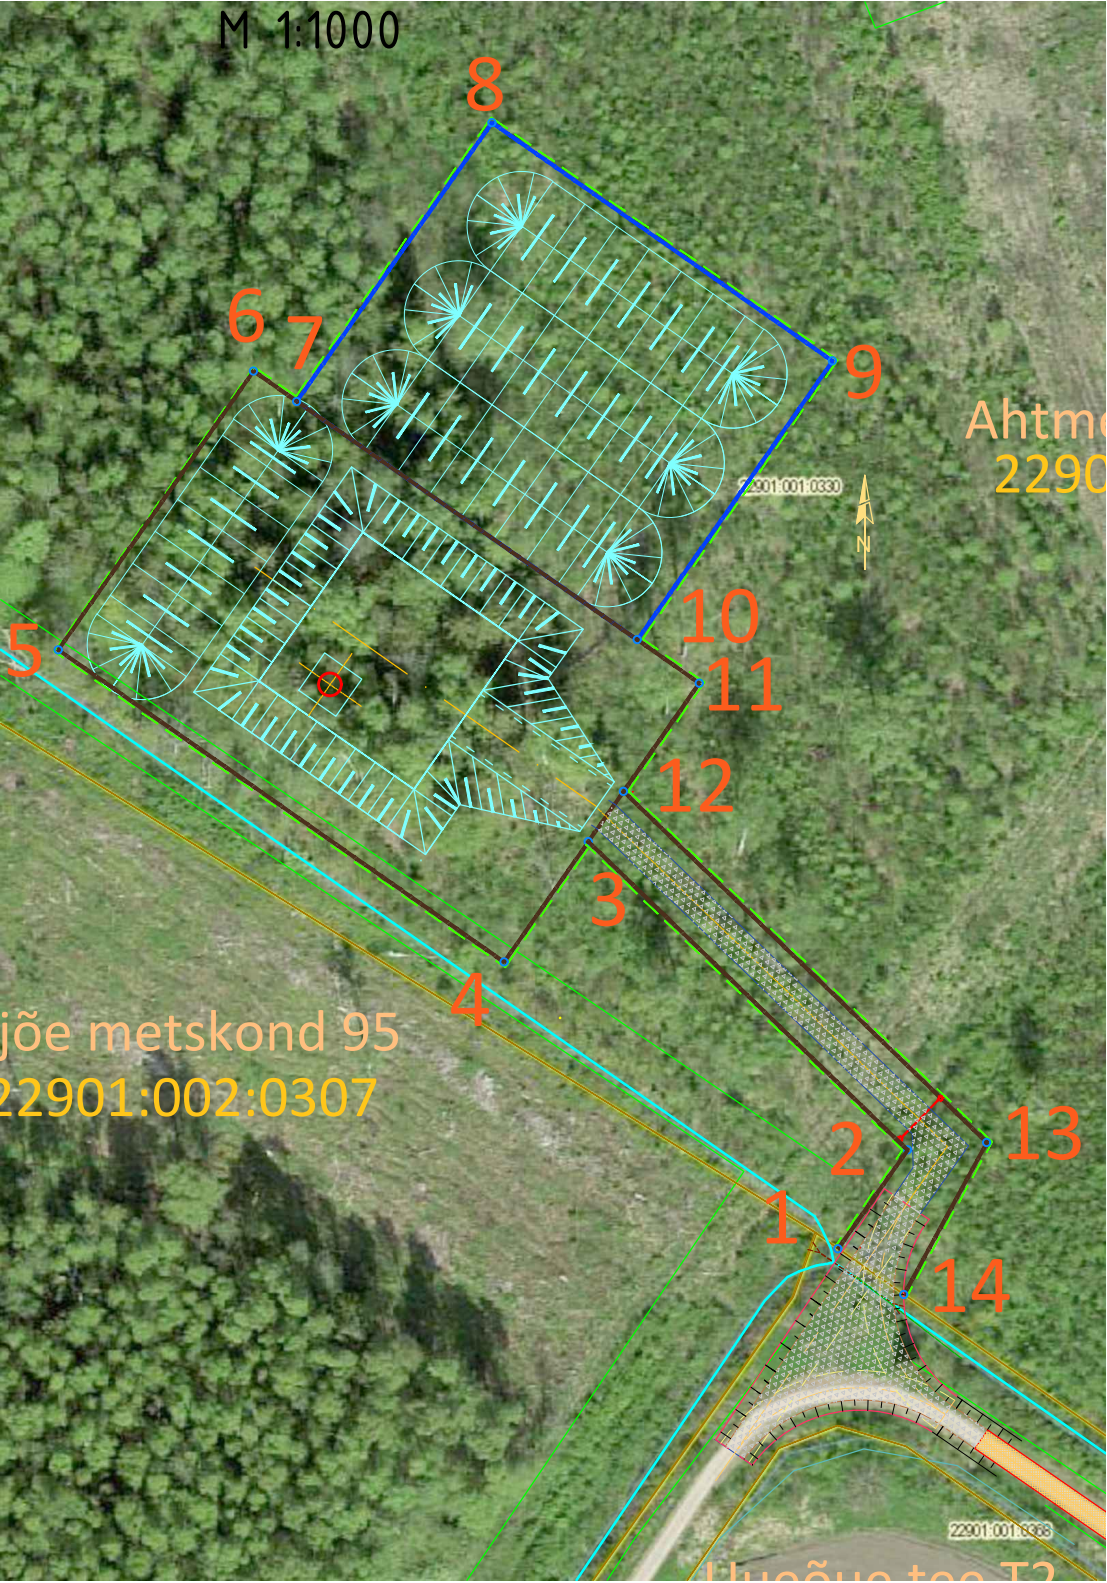

Ehitusplatsi plaan

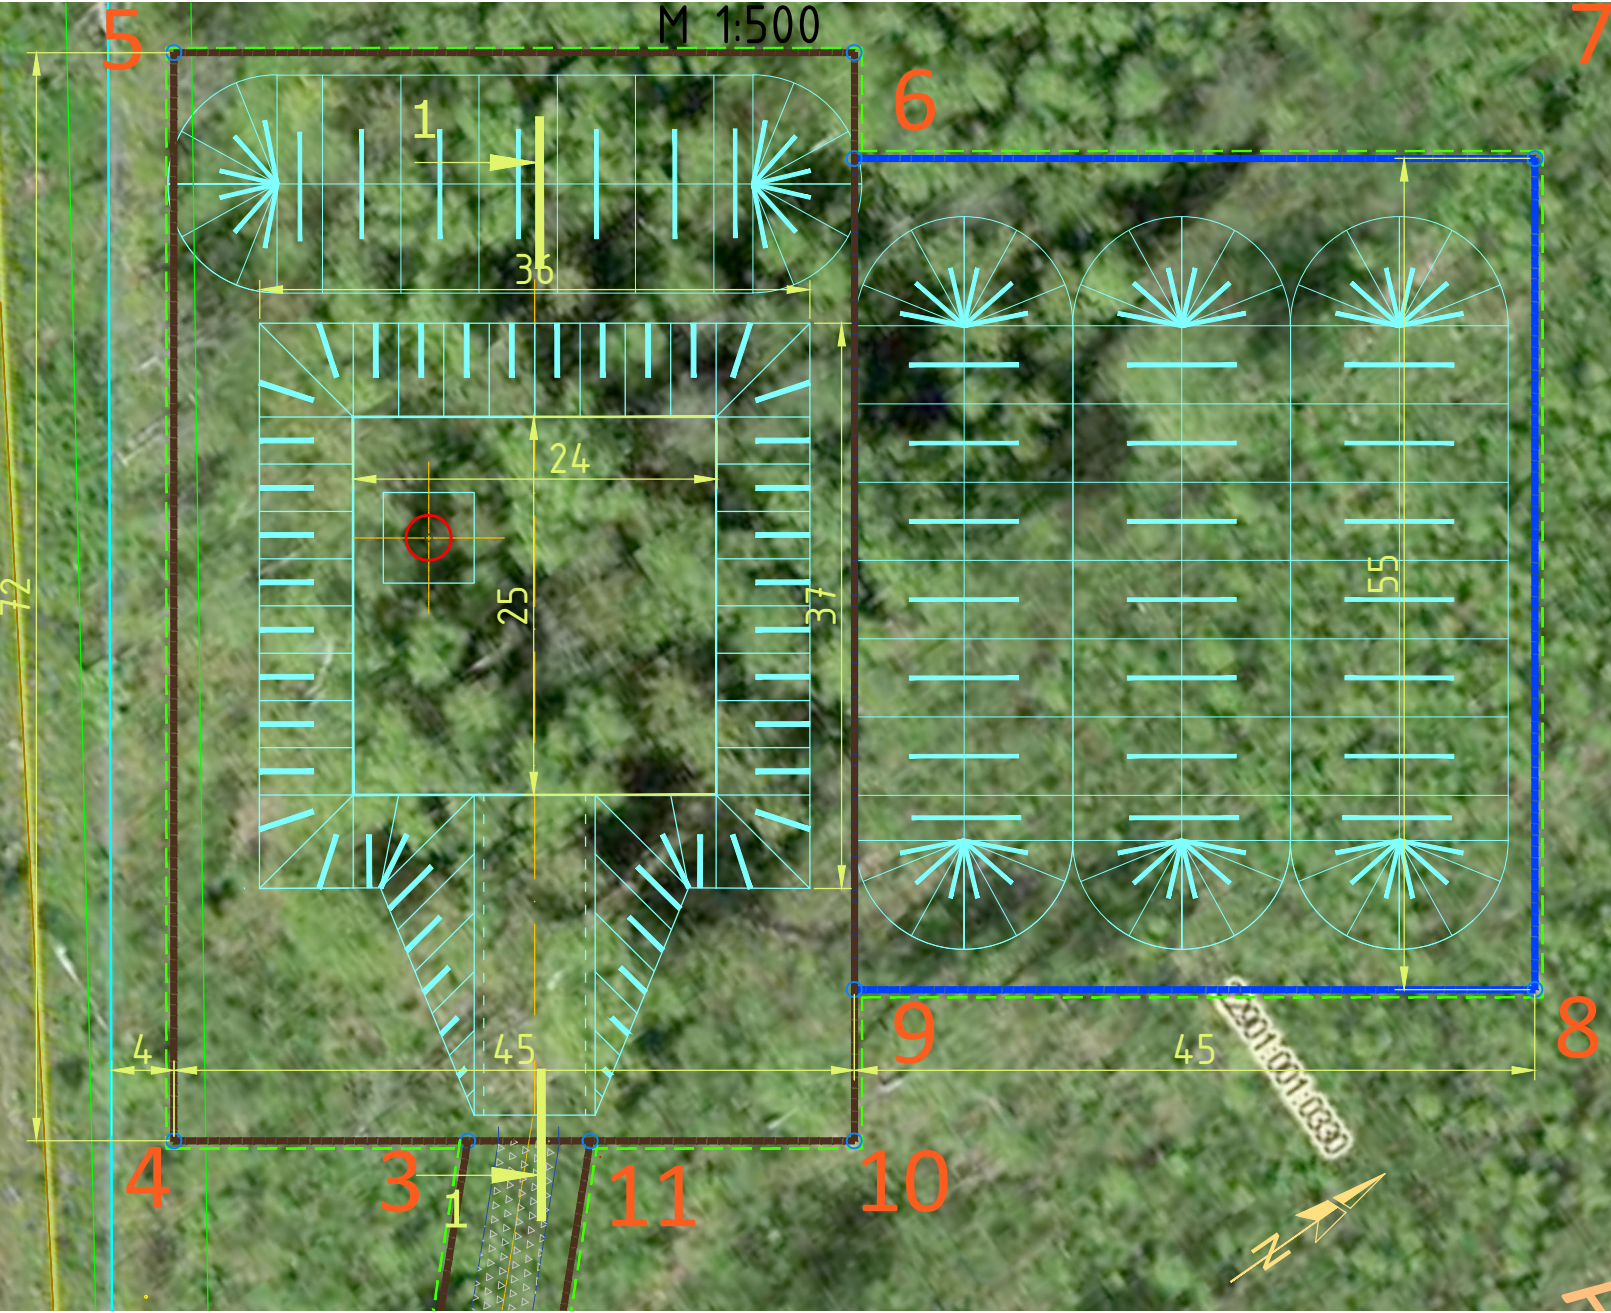


Tingmärgid

- Katastriüksuse piir
- Projekteeritav šurfi krundi piir ja piiripunkt
- Projekteeritava šurfi ehitamiseks kavandatud ajutise maakasutusala piir ja piiripunkt
- Raiesmiku piir
- Olemasolev kanal
- Olemasolev tee
- Projekteeritud šurf
- Projekteeritav tuulutusšurfi ehitusplats
- Tugevdav olemasolev munitsipaaltee
- Projekteeritavad killustikkattega tee ja plats
- Projekteeritav truup
- Projekteeritud tõkkepuu
- Projekteeritav süvend

Süvendi läbilõige 1 - 1

M 1:500

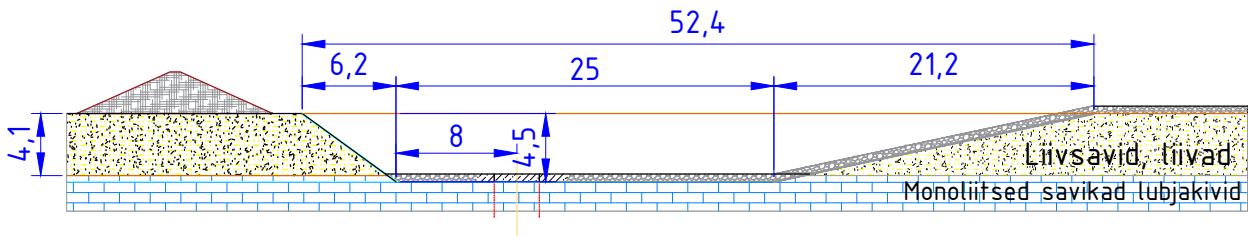

Tuulutusšurfi nr 211 ehitusplatsi piiripunktide koordinaadid (L-Est97')

PP nr.	KOORDINAADID		PP nr.	KOORDINAADID	
	X	Y		X	Y
3	6573273,425	699774,106	8	6573368,494	699761,370
4	6573257,510	699762,962	9	6573336,969	699806,393
5	6573298,785	699704,014	10	6573300,107	699780,582
6	6573335,647	699729,825	11	6573294,371	699778,773
7	6573331,632	699735,559	12	6573280,060	699778,752

*Kõik mõõtmised on antud meetrites

Töö nimetus Estonia kaevanduse tuulutusšurfi nr 211 rajamise projekt				Joonise nimetus Ehitusplatsi plaan			Töö nr B.1.2-99
<div>Enefit Power AS</div> <div>Primaarenergia, Mäeinseneri teenistus</div> <div>Tehnoloogiaosakond</div> <div>Estonia kaevandus</div> <div>Väike-Pungerja küla, 41324, Aluaguse vald</div>				MTR: mäetööde projekteerimine projekteerimine EP 10032389-0001 elektrilööde projekteerimine EL10032389-0001			Tellija:
Peainsener	A. Frolov			Staadion EP	Köite nr 1	Projekti osa-jooniste nr AS-01-02	Mõõtkava: 1:1000
Projekteerija	S. Žalinov				Fail B1299_EP_AS_4_01_01_asukoh_v3.dwg		02.01.2024