


Isikliku kasutusõigusega koormatava ala plaan
Ida-Virumaa, Alutaguse vald, Ahtme metskond 36 kinnistu, katastritunnus 22901:001:0330,
reg. nr 3929650
M 1:1000



Šurf 211 teenindusplats ja juurdepääsutee ligikaudu 3927 m²

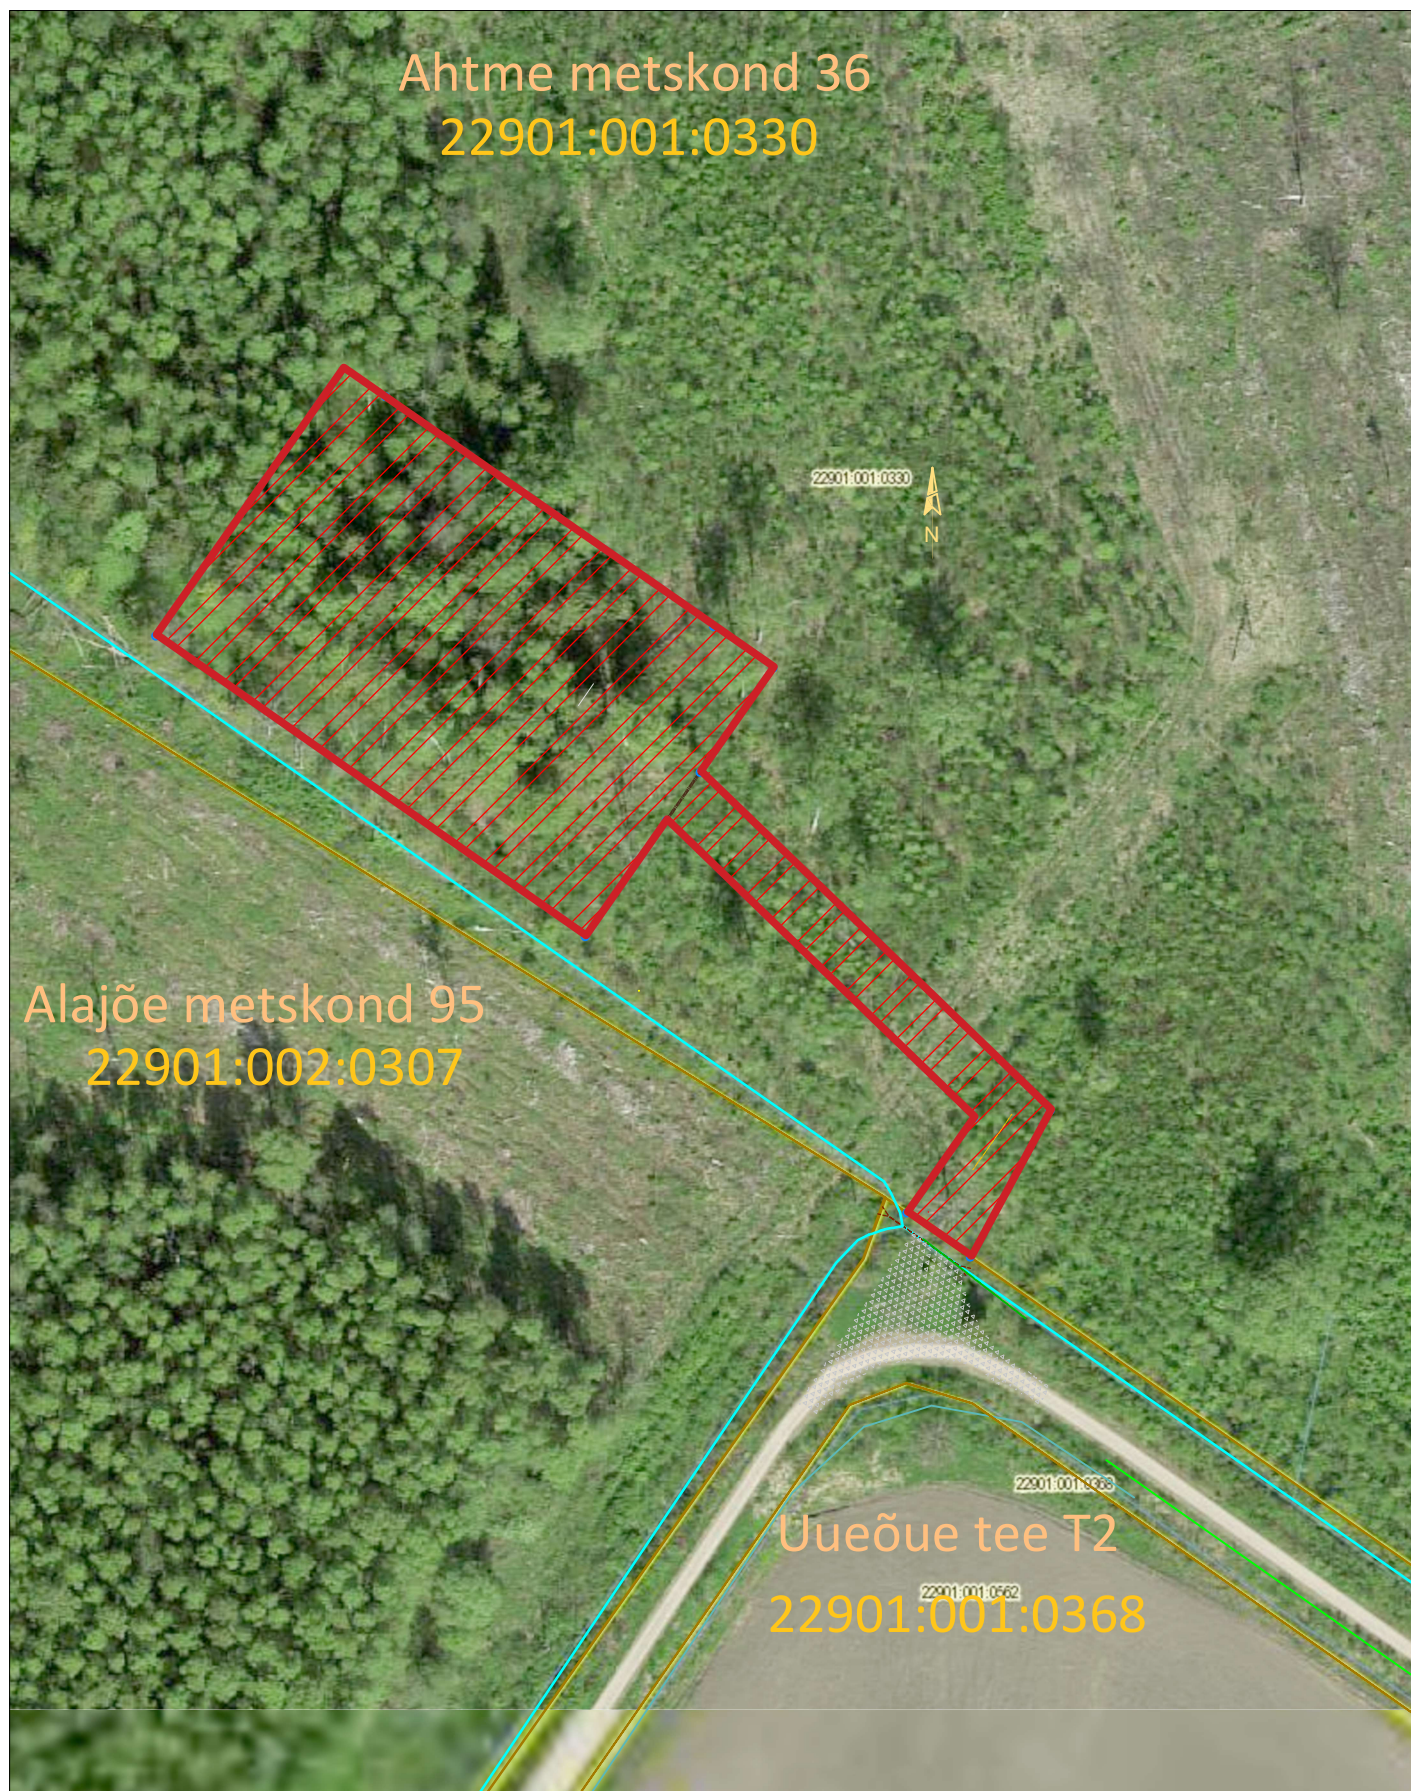

Kinnistu piir