


ISIKLIKU KASUTUSÕIGUSE ALA PLAAN

Saare maakond, Saaremaa vald, Orissaare alevik,

75 Tumala-Orissaare-Väikese väina tee L1

katastritunnus 55001:006:0462



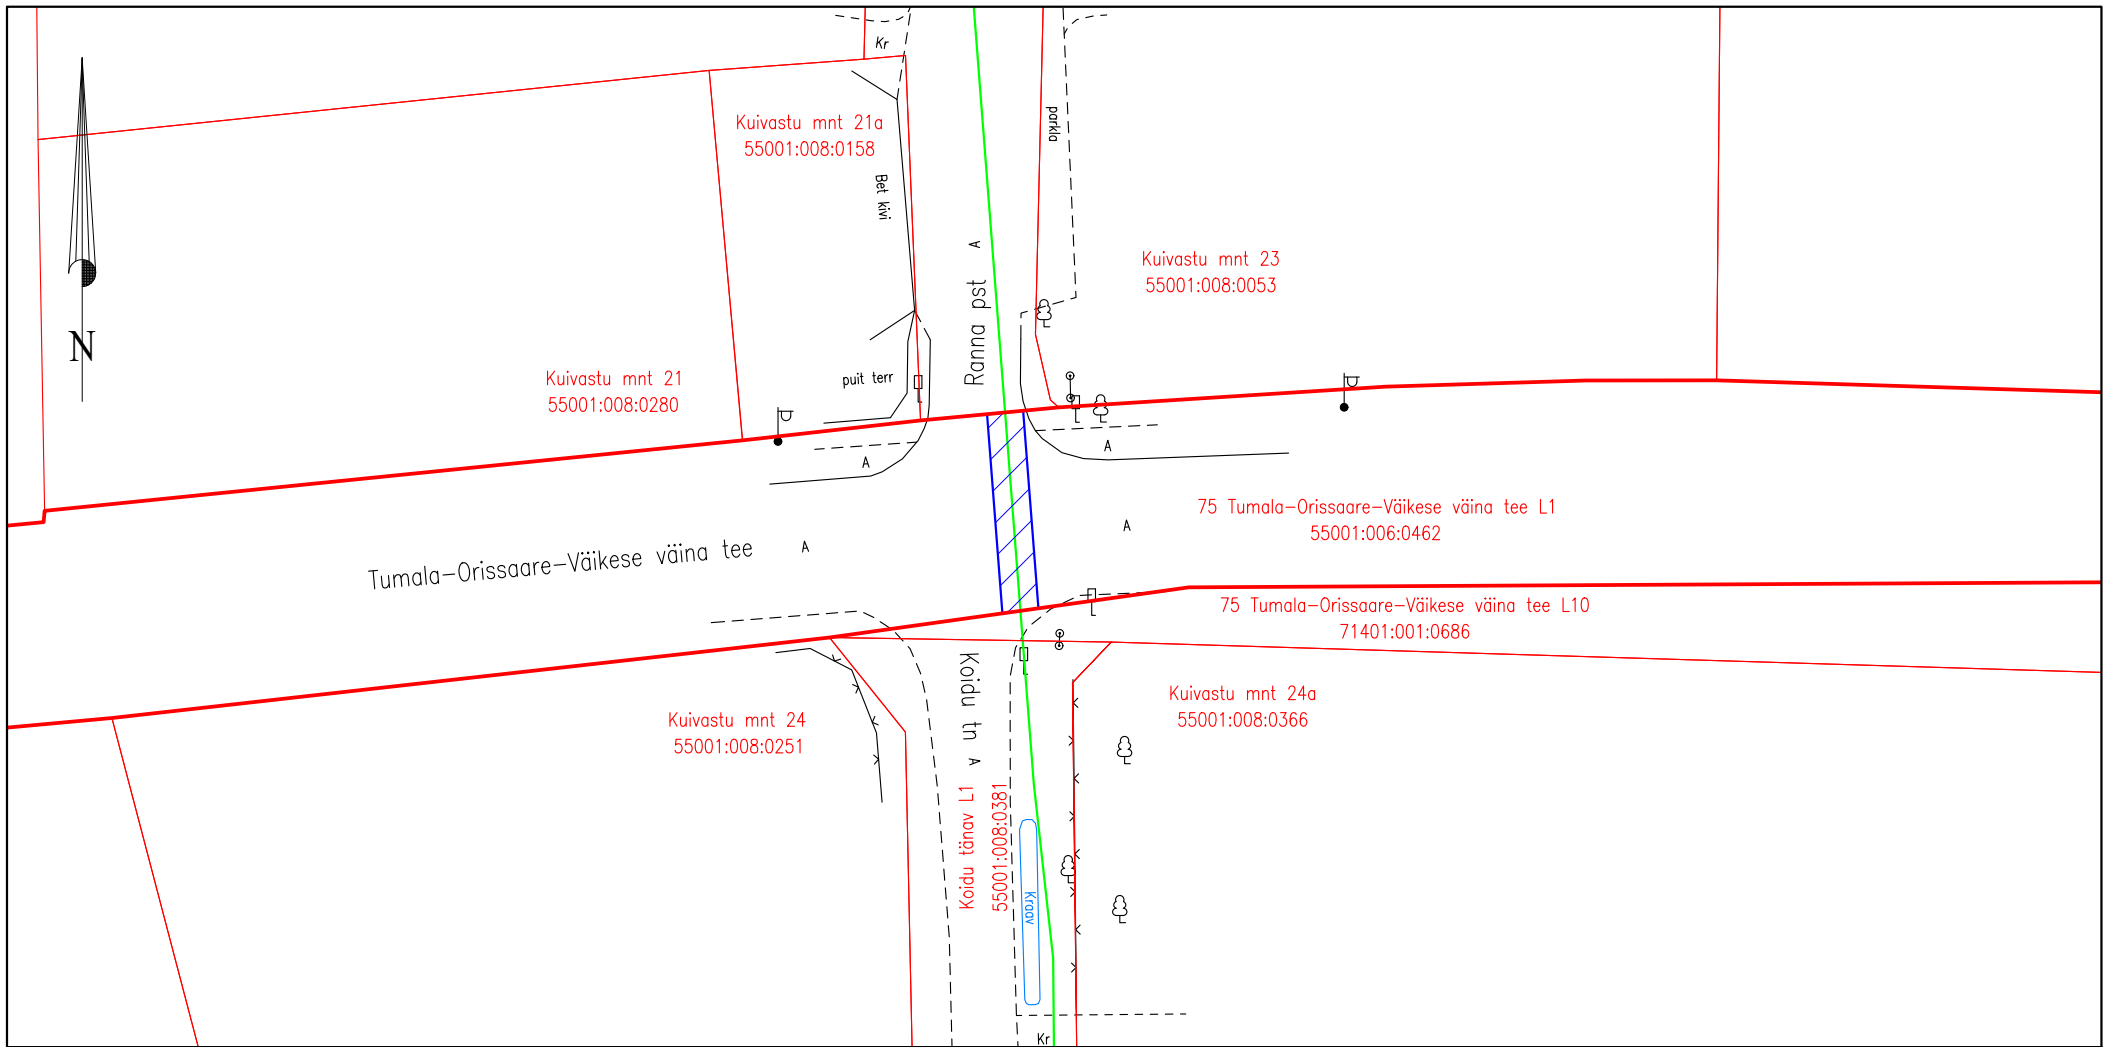

ristumine km 4,58



Möötkava: M 1:500

Koostaja: Sergei Dolgušev

Projekti nr: 661-23

-  Lepingu objektiks oleva katastriüksuse piir
-  Katastriüksuste piirid
-  Projekteeritav 110 kV kaabelliin + sidekaabel
-  Isikliku kasutusõiguse ala 32 m²