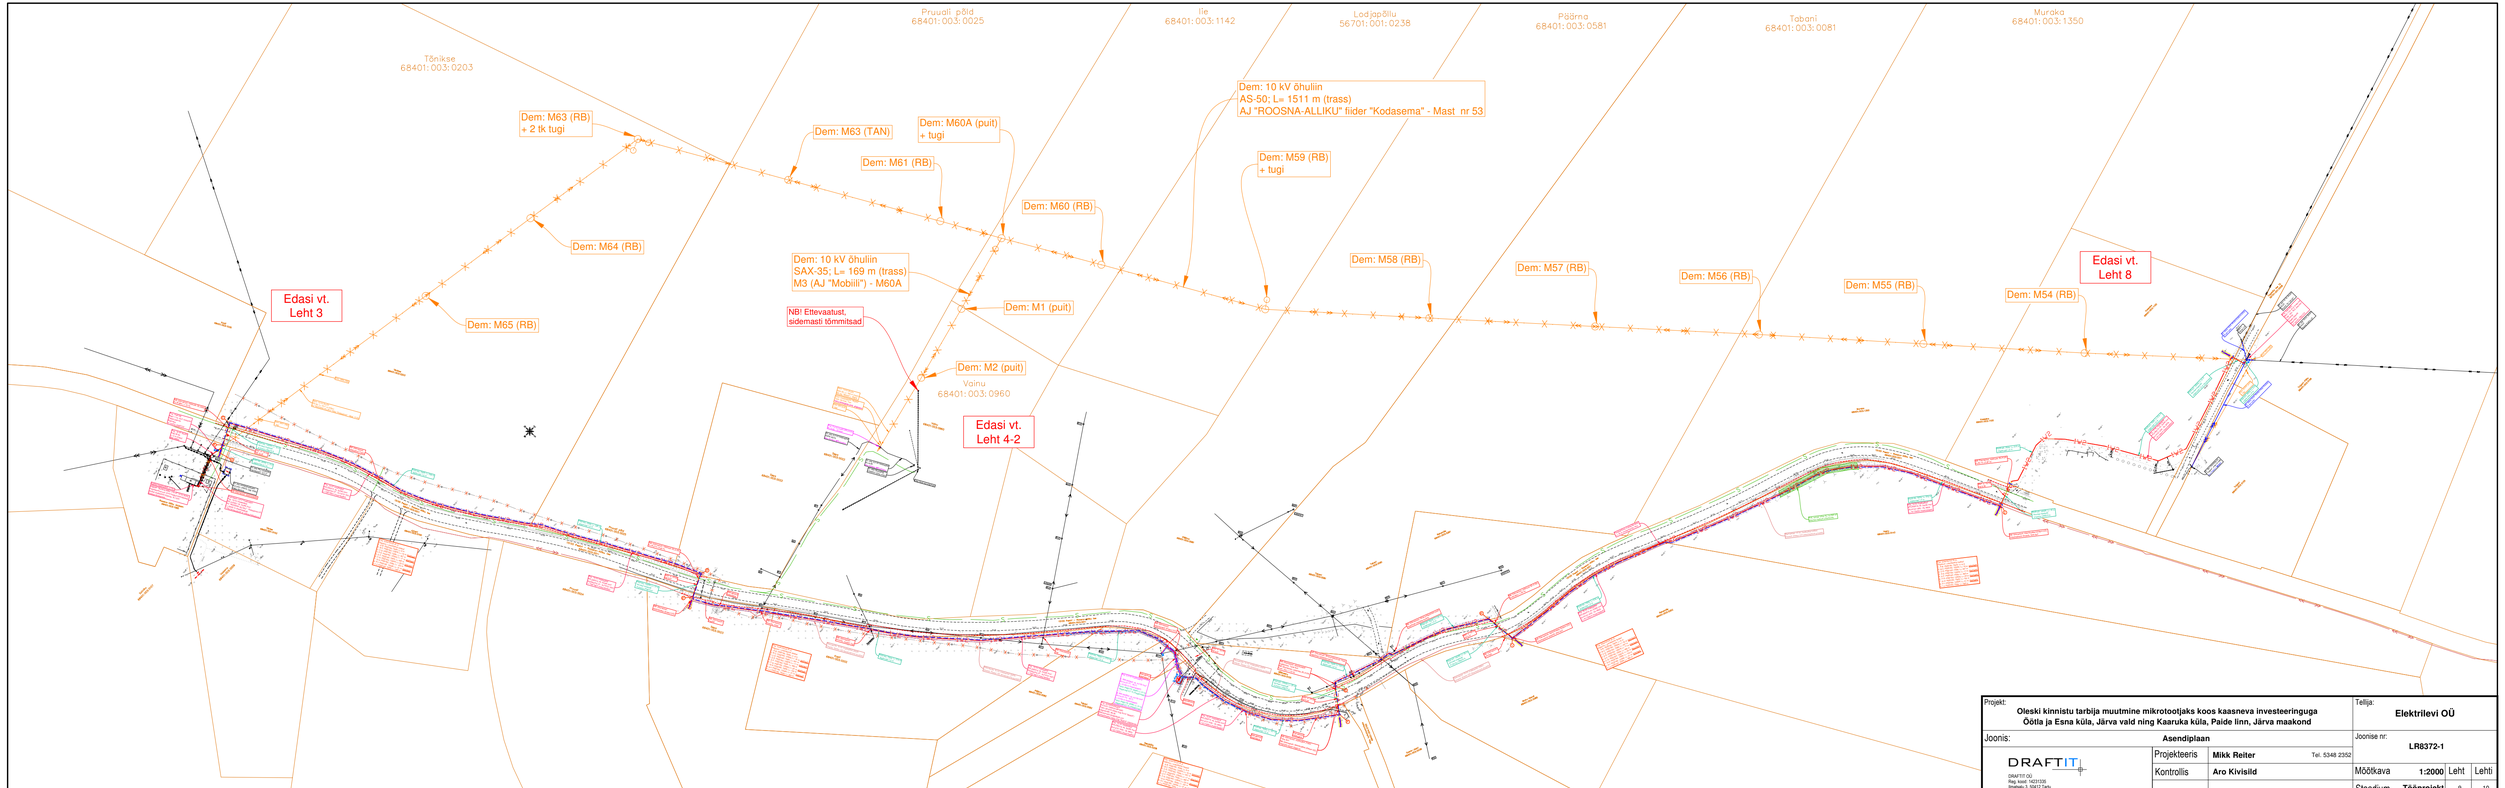

Projekt: **Oleski kinnistu tarbija muutmine mikrotootjaks koos kaasneva investeeringuga Õõtla ja Esna küla, Järva vald ning Kaaruka küla, Paide linn, Järva maakond**			Tellija: **Elektrilevi OÜ**		
Joonis: **Asendiplaan**			Joonise nr: **LR8372-1**		
DRAFTIT DRAFTIT OÜ Reg. kood: 14213335 Ihaste t. 5, 50412 Tartu info@draft.ee	Projekteeris	**Mikk Reiter** Tel. 5348 2352			
	Kontrollis	**Aro Kivisild**	Mõõtkava **1:2000**	Leht 9	Lehti 10
			Staadium **Tööprojekt**		