# Maakaabli ja reservtoru ristumine 15155 Peetri - Roosna-Alliku tee KM 9,50

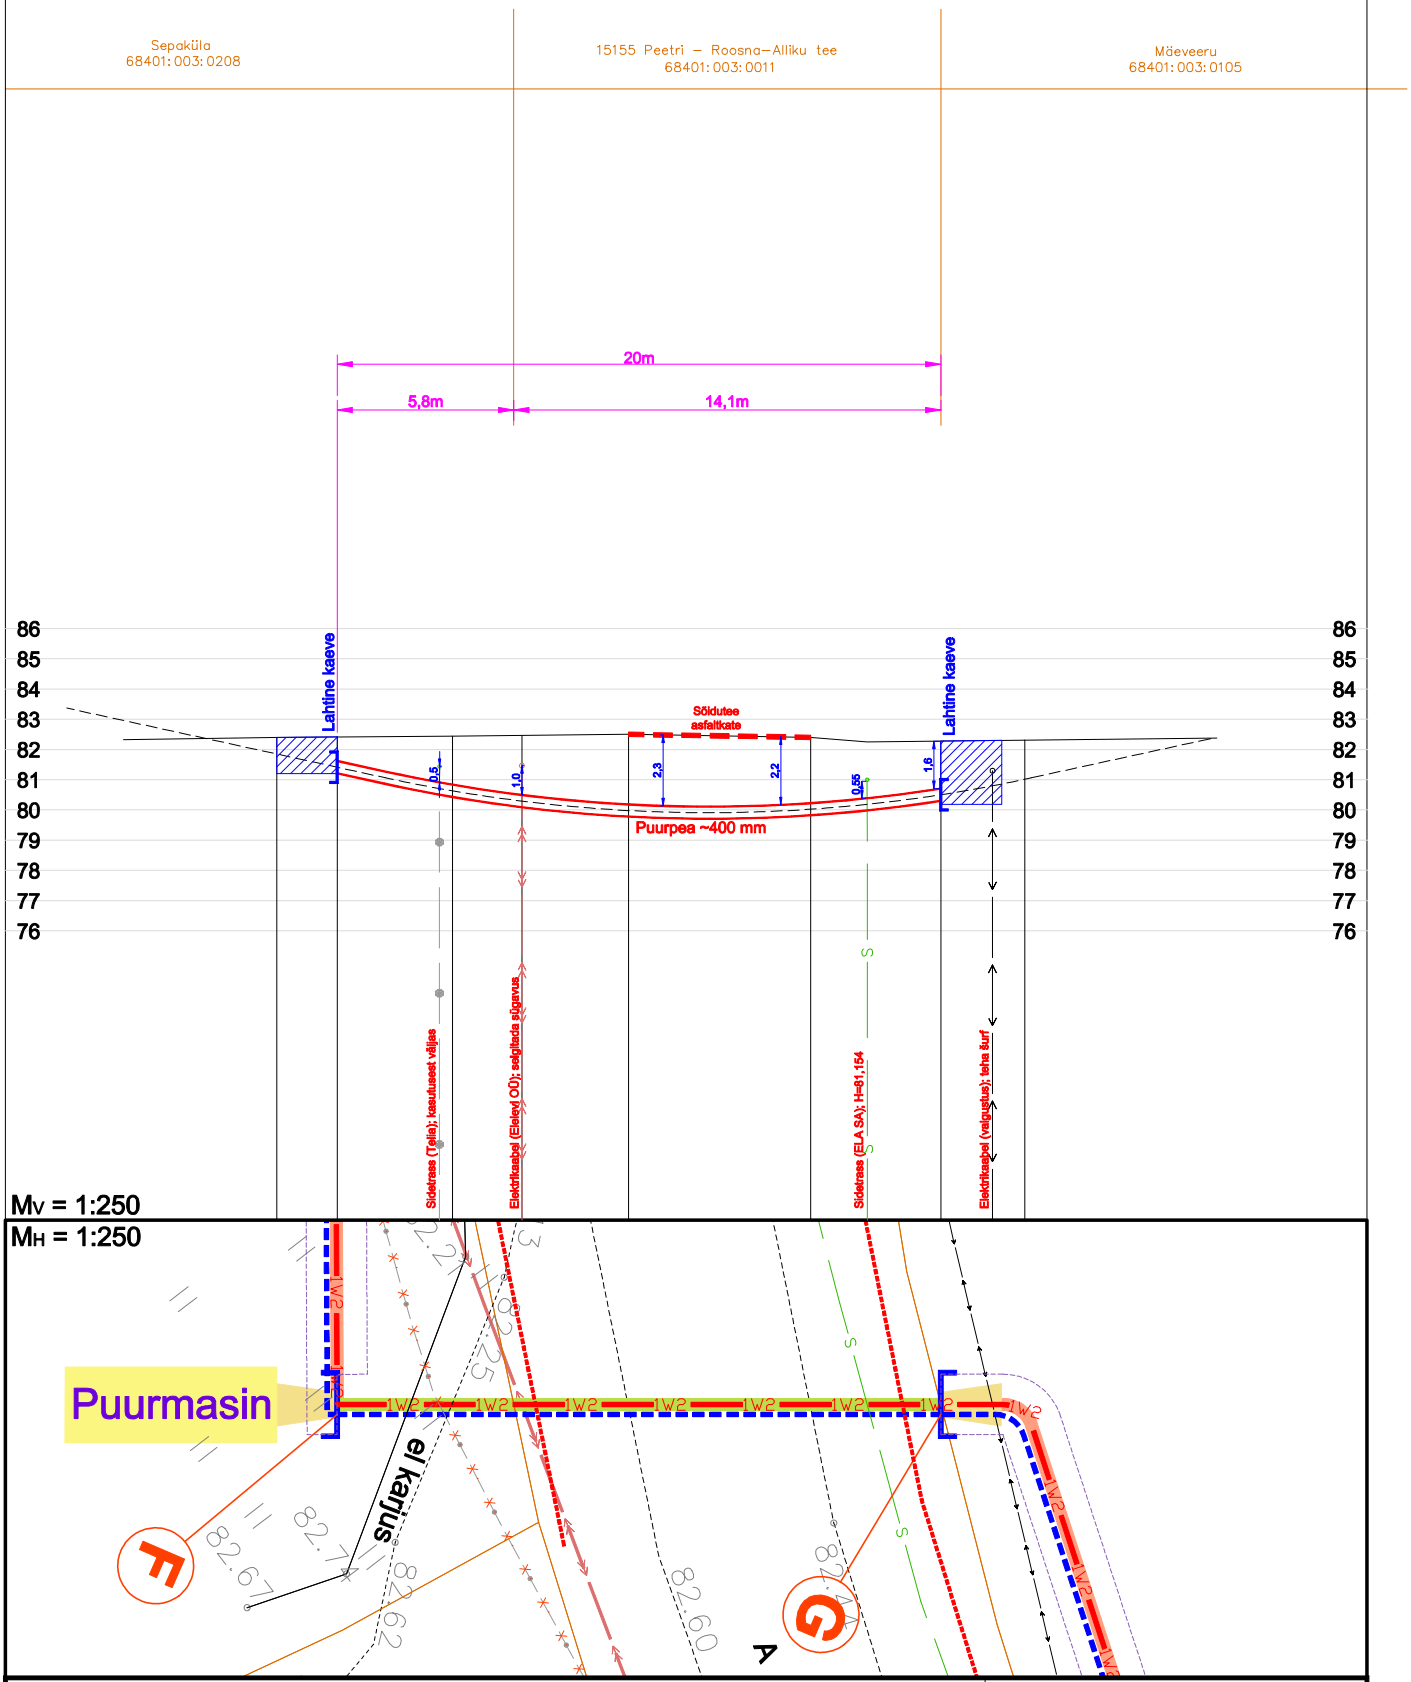


| | | | |
|---|---|---|---|
| Projekt: **Oleski kinnistu tarbija muutmine mikrotootjaks koos kaasneva investeeringuga Öötla ja Esna küla, Järva vald ning Kaaruka küla, Paide linn, Järva maakond** | | Tellija: **Elektrilevi OÜ** | |
| Joonis: **Ristmeväli** | | Joonise nr: **LR8372-6** | |
| DRAFTIT<br>DRAFTIT OÜ<br>Reg. kood: 14231335<br>Ilmatsalu 3, 50412 Tartu<br>info@draftit.ee | Projekteeris **Mikk Reiter** Tel. 5348 2352 | | |
| | Kontrollis **Aro Kivisild** | Mõõtkava **1:250** | Leht 3 / Lehti 5 |
| | | Staadium **Tööprojekt** | |