
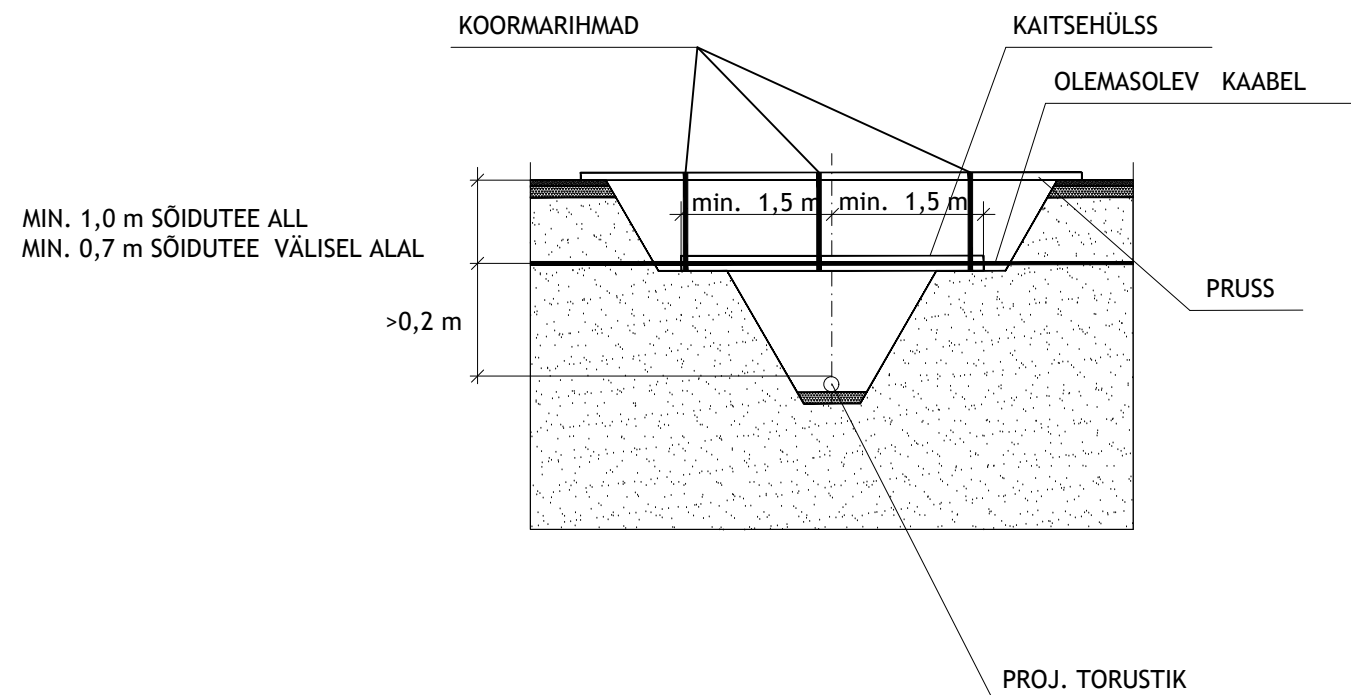



TORUSTIKU PAIGALDAMINE RISTUMISEL OLEMASOLEVA ELEKTRIKAABLI GA

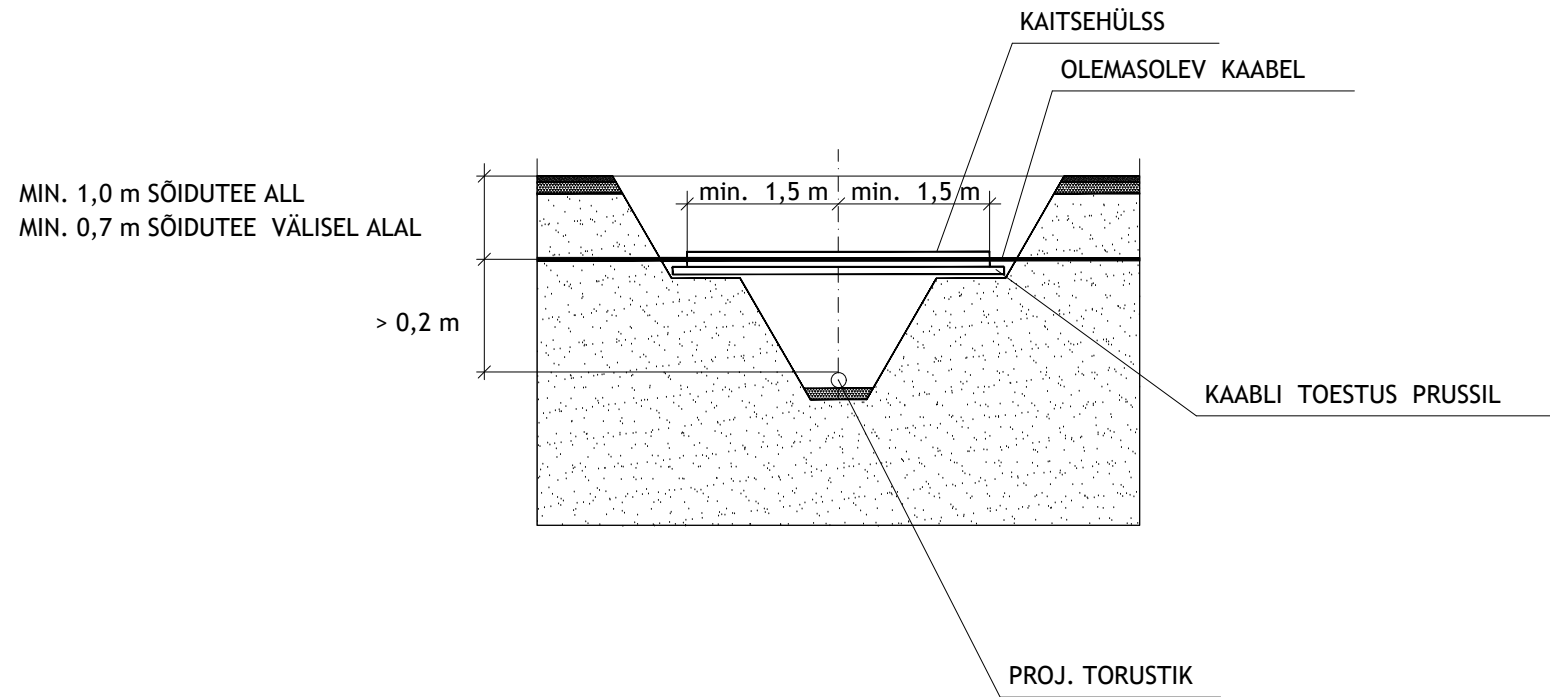

MÄRKUS : KAABEL ÜMBRITSEDA MINIMAALSELT 15 CM PAKSUSE LIIVAKIHIGA
JA TÄHISTADA 30 CM KÕRGUSEL KAABLIST KOLLASE HOIATUSLINDIGA

Muudatuse nr	Kuupäev	Projekteerija	Vastutav spetsialist	Selgitus
Projekteerija		Töö nimetus		Töö tellija
 OÜ KESKKONNAPROJEKT A: Ringtee 12, 50105 Tartu T: +372 7305 060 E: kp@keskkonnaprojekt.ee MTR reg nr EP10769210-0001		Peipsi põhjaranniku vee ja kanali projekteerimine - ehitusetapp II		Alutaguse Vallavalitsus
Vastutav spetsialist		Joonise nimetus		Töö väljaandmise aeg
Janno Erm		Kaablite kaitsmise skeem ristumisel proj. torustikuga		25.01.2024
Projekteeris		Objekti aadress		Joonise digiaadress
Kätlin Vodja		Kauksi, Kuru ja Uusküla, Alutaguse vald, Ida-Viru maakond		319802_PP_VK-7-02_kaablid.dwg
		Projekt staadium		Töö number
		PP		3198
		Möötkava		Joonise number
				VK-7-02