


Isikliku kasutusõiguse seadmise plaan

IKÕ ala Pos nr (plaanil)	Kinnistu registriosar nr	Katastriüksuse tunnus, nimi ja sihtotstarve	IKÕ ala pindala m ²
Pos 1	12814350	11701:004:0382; 18180 Ahja-Vastse-Kuuste tee; transpordimaa	3

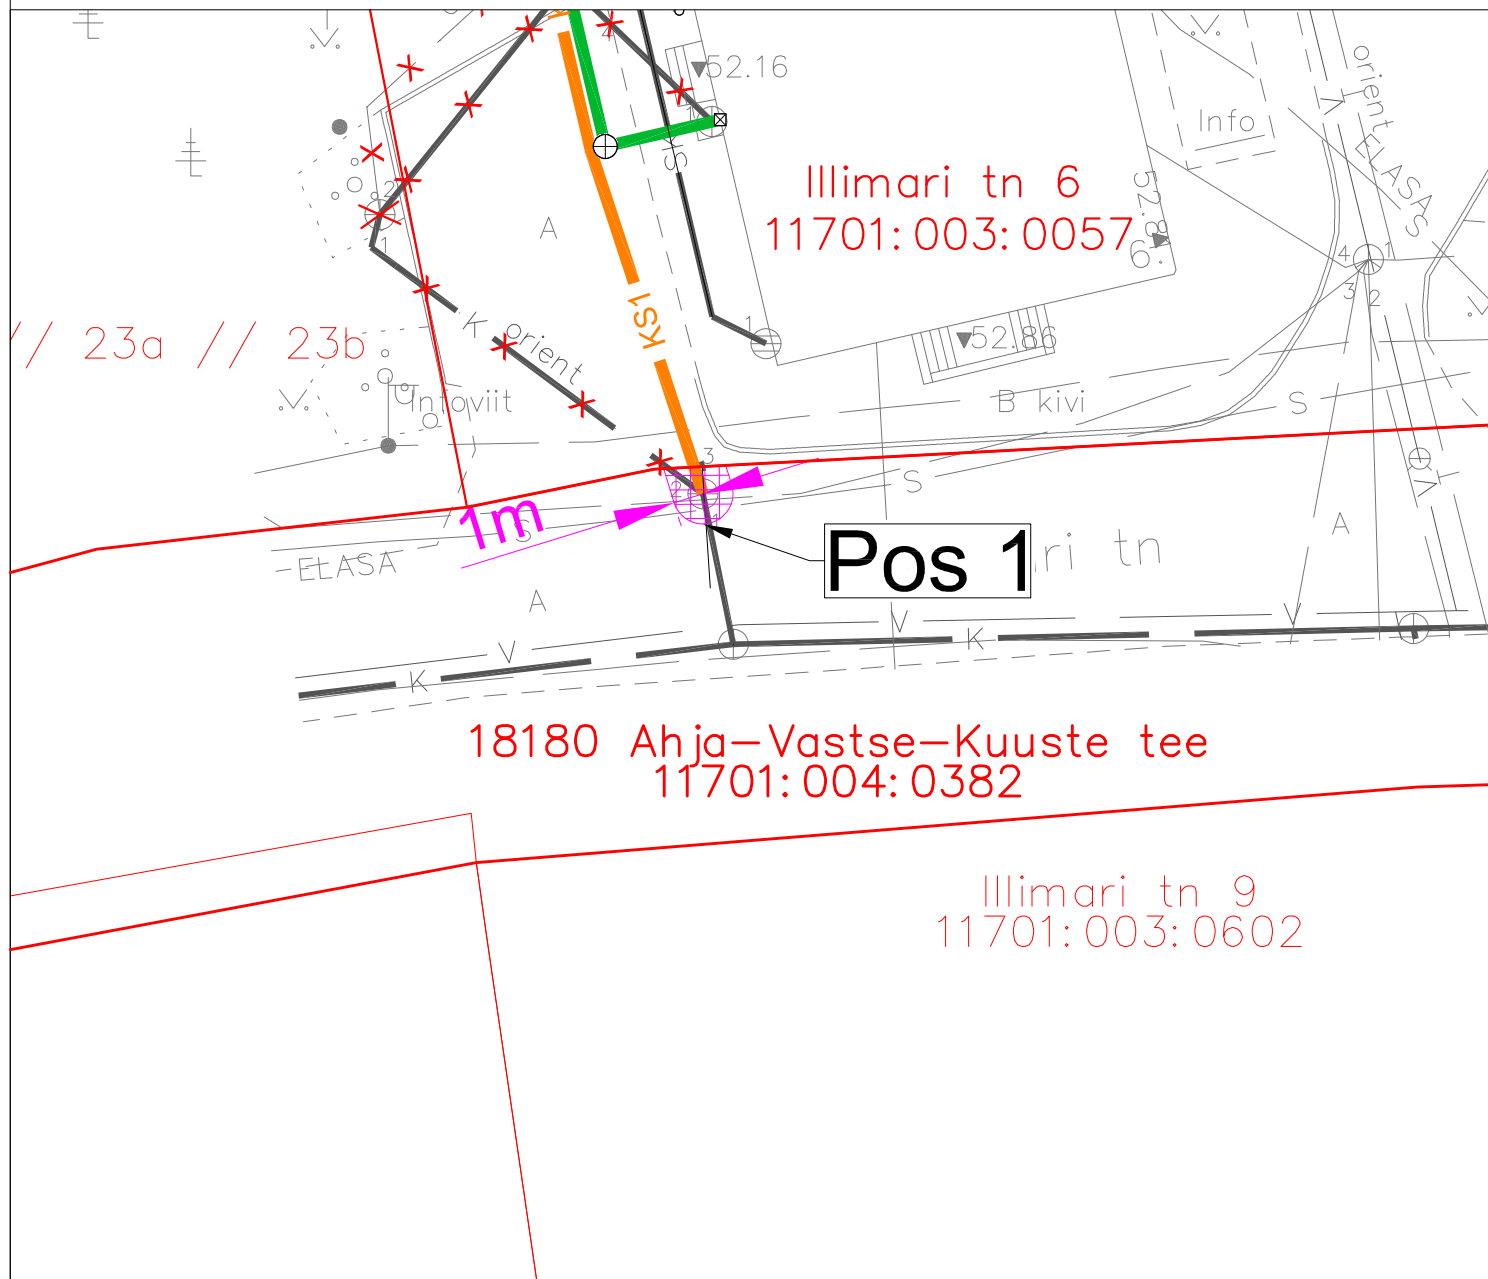

Leppemärgid

	Olemasolev veetorustik		Likvideeritav toru/kaev
	Olemasolev kanalisatsioonitorustik		
	Projekteeritud survealine kanalisatsioonitorustik		
	Projekteeritud isevooline kanalisatsioonitorustik		
	Kinnistute piirid		
	Kasutusõiguse seadmise ala		

Projekteeritud survealise kanalisatsioonitorustiku pikkus 1 m

Projekti nimetus / asukoht Ahja kultuurimaja väliskanaliseerimine ja drenaaž. Ahja alevik, Põlva vald, Põlvamaa			Töö nr 17-09-25-VK
Koostaja OÜ Alkranel	Möötkava 1 : 250	Leht / formaat A4	Kuupäev 06.01.2026