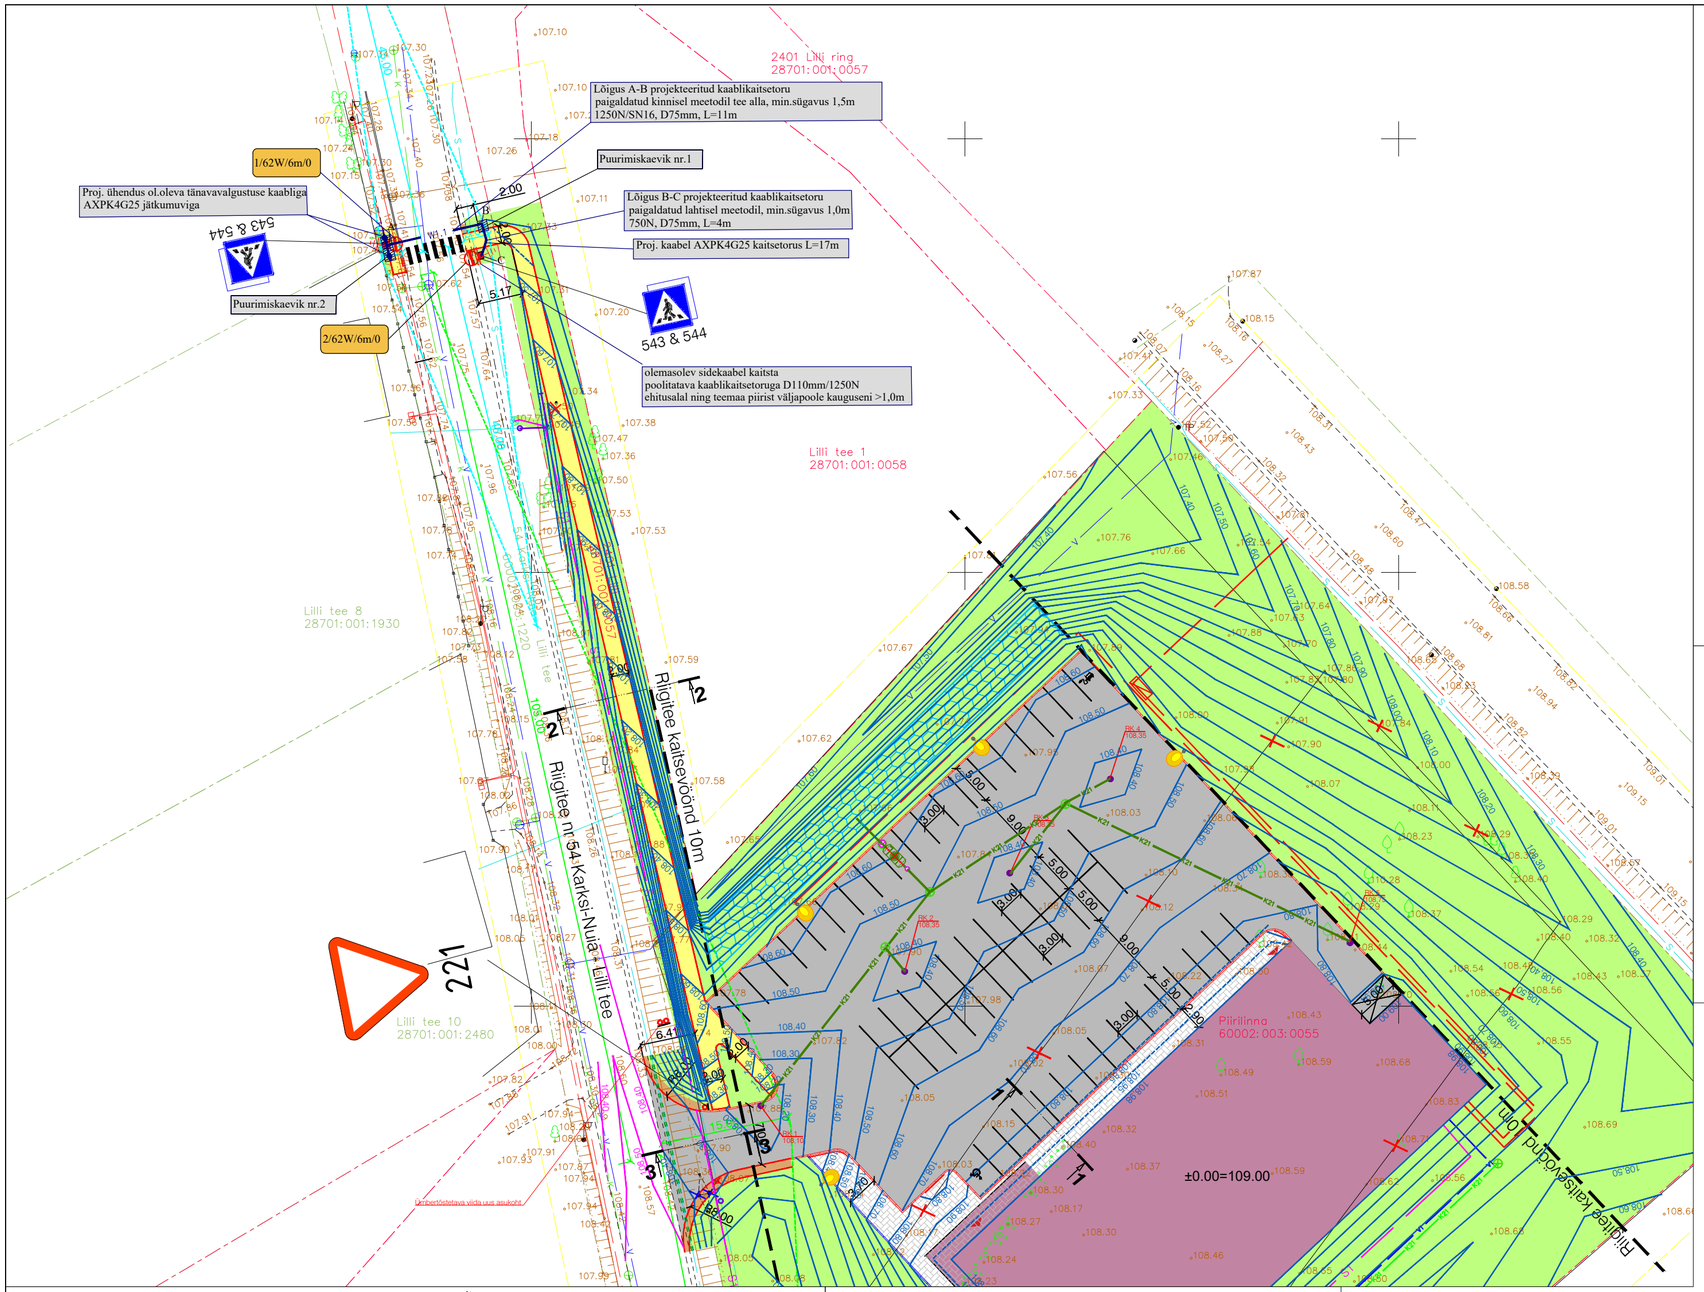

TINGMÄRGID

- OLEMASOLEVAD KINNISTU PIIRID
- PROJEKTEERITUD SÕIDUTEE ASFALTBETOONKATE (TÜÜP 1)
- PROJEKTEERITUD KÕNNITEE ASFALTBETOONKATE (TÜÜP 2)
- PROJEKTEERITUD KÕNNITEE BETOONKIVIKATE (TÜÜP 3)
- PROJEKTEERITUD KRUUSAST TUGIPEENAR (TÜÜP 4)
- PROJEKTEERITUD HALJASALA (TÜÜP 5)
- PROJEKTEERITUD ASFALTKATTE SERV
- PROJEKTEERITUD ÄÄREKIVI (h= 0 cm)
- PROJEKTEERITUD ÄÄREKIVI (h= 8 cm)
- PROJEKTEERITUD KÕNNITEE ÄÄREKIVI (h= 0 cm)
- LIKVIDEERITAV OBJEKT
- ÜMBERTÖÖSTETAV OBJEKT
- PROJERTEERITUD LIIKLUSMÄRGI POST
- PROJEKTEERITUD LIIKLUSMÄRK (221)
- PROJEKTEERITUD ÜLEKÄIGURAJA NÄHTAVUSKOLMNURK
- PROJEKTEERITUD JUURDEPÄÄSU NÄHTAVUSKOLMNURK
- PROJEKTEERITUD ÜLEKÄIGURAJA KATTEMÄRGISTUS
- PROJEKTEERITUD HORISONTAAL (41.00)
- OLEMASOLEV HORISONTAAL (48.50)

PROJEKTEERITUD TRASSIDE TINGMÄRGID

- PLANEERITUD SADEVEE IMBVÄLJAK
- PLANEERITUD MADALPINGEKAABEL
- PLANEERITUD TÄNAVAVALGUSTUSKAABEL
- PLANEERITUD SIDETRASS
- PLANEERITUD VEETRASS
- PLANEERITUD KANALISATSIOON
- PLANEERITUD SADEMEVEE KANALISATSIOON

Olemasolevad liiklusmärgid paigaldada valgustusmasti külge (töö tellida KOV-lt)
543 & 544

TINGMÄRGID (OÜ PB-Projekt)

- 1W1.1 — Projekteeritud üks välisvalgustuse kaabel kaitsetorus (D=XXmm)
- Olemasolev sidekaabel kaitstud poolitatava kaablikaitsetoruga D110mm/ 1250N
- Proj. jäätkumuhv kaablile AXPK4G25
- Projekteeritud LED ülekaigurajavalgusti, L=6m mastiga
- Projekteeritud valgustimasti maandus
- xx/62W/6m/0 — konsoli pikkus; masti kõrgus; valgusti võimsus; valgusti nr.

1. MÄRKUSED(OÜ PB-Projekt):

1. ELEKTRIMONTAAZITÖÖDE TEOSTAMISEL TULEB TÄITA EVS-STANDARDITE, EEI 3-5:1994 EESKIRJA JA EESTI ENERGIA AS ETTEVÕTTESTANDARDI EE 10421629-JV ST 5-6:2001 "(0,4...20) kV Võrgustandart. Osa 6: 0,4 kV kaabelliinid" NÕUDEID TELIA AS JUHENDID " Telekommunikatsioonirajatistel teiste isikute poolt teostatavate tööde kord" NÕUDEID JA TRANSPORDIAMETI JUHENDIST "NÕUDED TEHNOVÕRKUDE TEEMAALE PAIGALDAMISE KAVANDAMISEL".
2. PROJEKTEERITUD KAABLID PAIGALDADA 0,7m SÜGAVUSELE, RISTUMISEL SÕIDUTEEGA 1,0m SÜGAVUSELE.
3. PROJEKTEERITUD TOITEKAABLID PAIGALDADA PVC KAABLIKAITSETORUSSE (750N), SÕIDUTEE ALL 1250N TORUDES.
4. ASFALT- VÕI MUU TEEKATE TAASTADA ENDISEL KUJUL VASTAVALT TEEDEEHITUSE NÕUETELE

2. MÄRKUSED(OÜ PB-Projekt):

1. Enne kaevetööde ja ehitustööde alustamist võtta ühendust teiste ristuvate tehnorajatiste trasside ja maaomanikega või nende esindajatega.
2. Teiste tehnorajatiste trassidega ristumisel teha kaevetööd käsitsi.
3. Kaabelliini nõutavad püstvahekaugused ristumisel: sidekaabliga min-0,15m; drenaazi-, vee- ja kanalisatsioontoruga min 0,5m; kaugküttetoruga min 0,3m; gaasitoruga min 0,2m, elektrikaabliga 0,1m.
4. Kaabelliini nõutavad rõhtvahekaugused rööpkulgemisel: sidekaabliga min 0,5m; drenaazi-, vee- ja kanalisatsioontoruga min 1m; kaugküttetoruga min 2m; gaasitoruga min 1m, elektrikaabliga min 0,07.

PUURIMISKAEVIKUTE LÕIGE

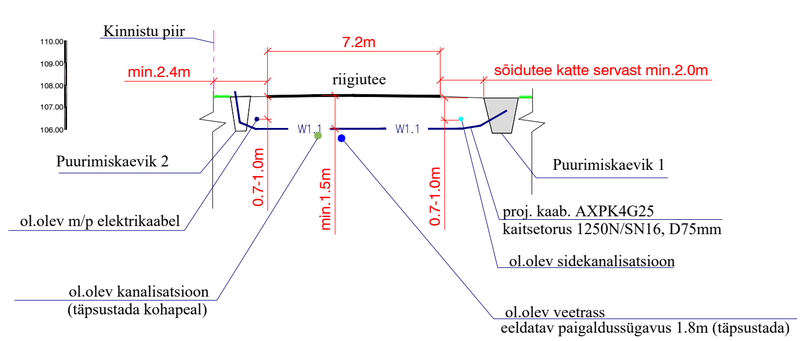

ÜLEKÄIGURAJA VALGUSTITE PAIKNEMISSKEEM

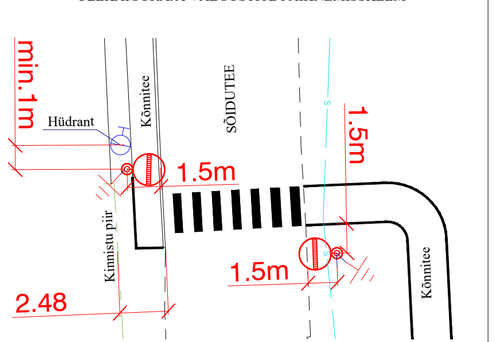

KLM Projekt OÜ Sepise tn. 1, Tallinn 11415 tel. 514 4725 info@klmprojekt.ee reg. kood: 11074214 MTR nr: EEP003312	Tellija: Tartu Arhitektuuribüroo OÜ						
	Projekti nimetus: Grossi poe parklaprojekt Piirilinna kinnistule Kõvakülas						
	Objekt: Riigitee nr 54 Karksi-Nuia – Lilli tee km 0,155 Piirilinna, Kõvaküla, Mulgi vald, Viljandimaa						
	Nimi	Allkiri	Kuupäev	Joonis: TEHNOVÕRKUDE KOONDPLAAN			Projekt nr.: 0525
Kinnitas:	K. Laurits		02.05.2025				
Kontrollis:	L. Künnapuu		02.05.2025	Joonise nr.: 4	Mõõtkava: 1:500	Leht:	Paber: A2	Staadium: PP
Koostas:	L. Künnapuu		02.05.2025				

OÜ PB-PROJEKT registreeringu nr.TEL000116 äriregistri kood: 11076331 e-mail: info@pb-projekt.ee Tel/Fax: 7477890 GSM:+3725050901 Liiva 41, Tartu 50303	OBJEKT GROSSI POE PARKLA PROJEKT PIIRILINNA KINNISTULE KÕVAKÜLAS AADRESS Riigitee nr 54 Karksi-Nuia – Lilli tee km 0,046 Piirilinna, Kõvaküla, Mulgi vald, Viljandimaa TELLIJA **Moodul Projekt OÜ** FAILI NIMI: 88226-PP-EL-4-01_ap						
PROJEKTEERIJA A.TROFIMOV Nõuetekohaselt digiallkirjastatud	VASTUTAV SPETSIALIST A.BONDAR Nõuetekohaselt digiallkirjastatud	JOONISE NIMETUS ÜLEKÄIGURAJA VALGUSTUSE JA VÄLISKAABELLIINIDE PLAAN					SKAALA 1:500
TARTUS 24.03.2026	KONTROLLIS A.BONDAR Nõuetekohaselt digiallkirjastatud	ERIALA EL	TÖÖ NUMBER V-882-26 PROJEKTI TUNNUS 88226	STAADIUM PP	JOONISE NUMBER ELV-4-01		LEHT 1/1