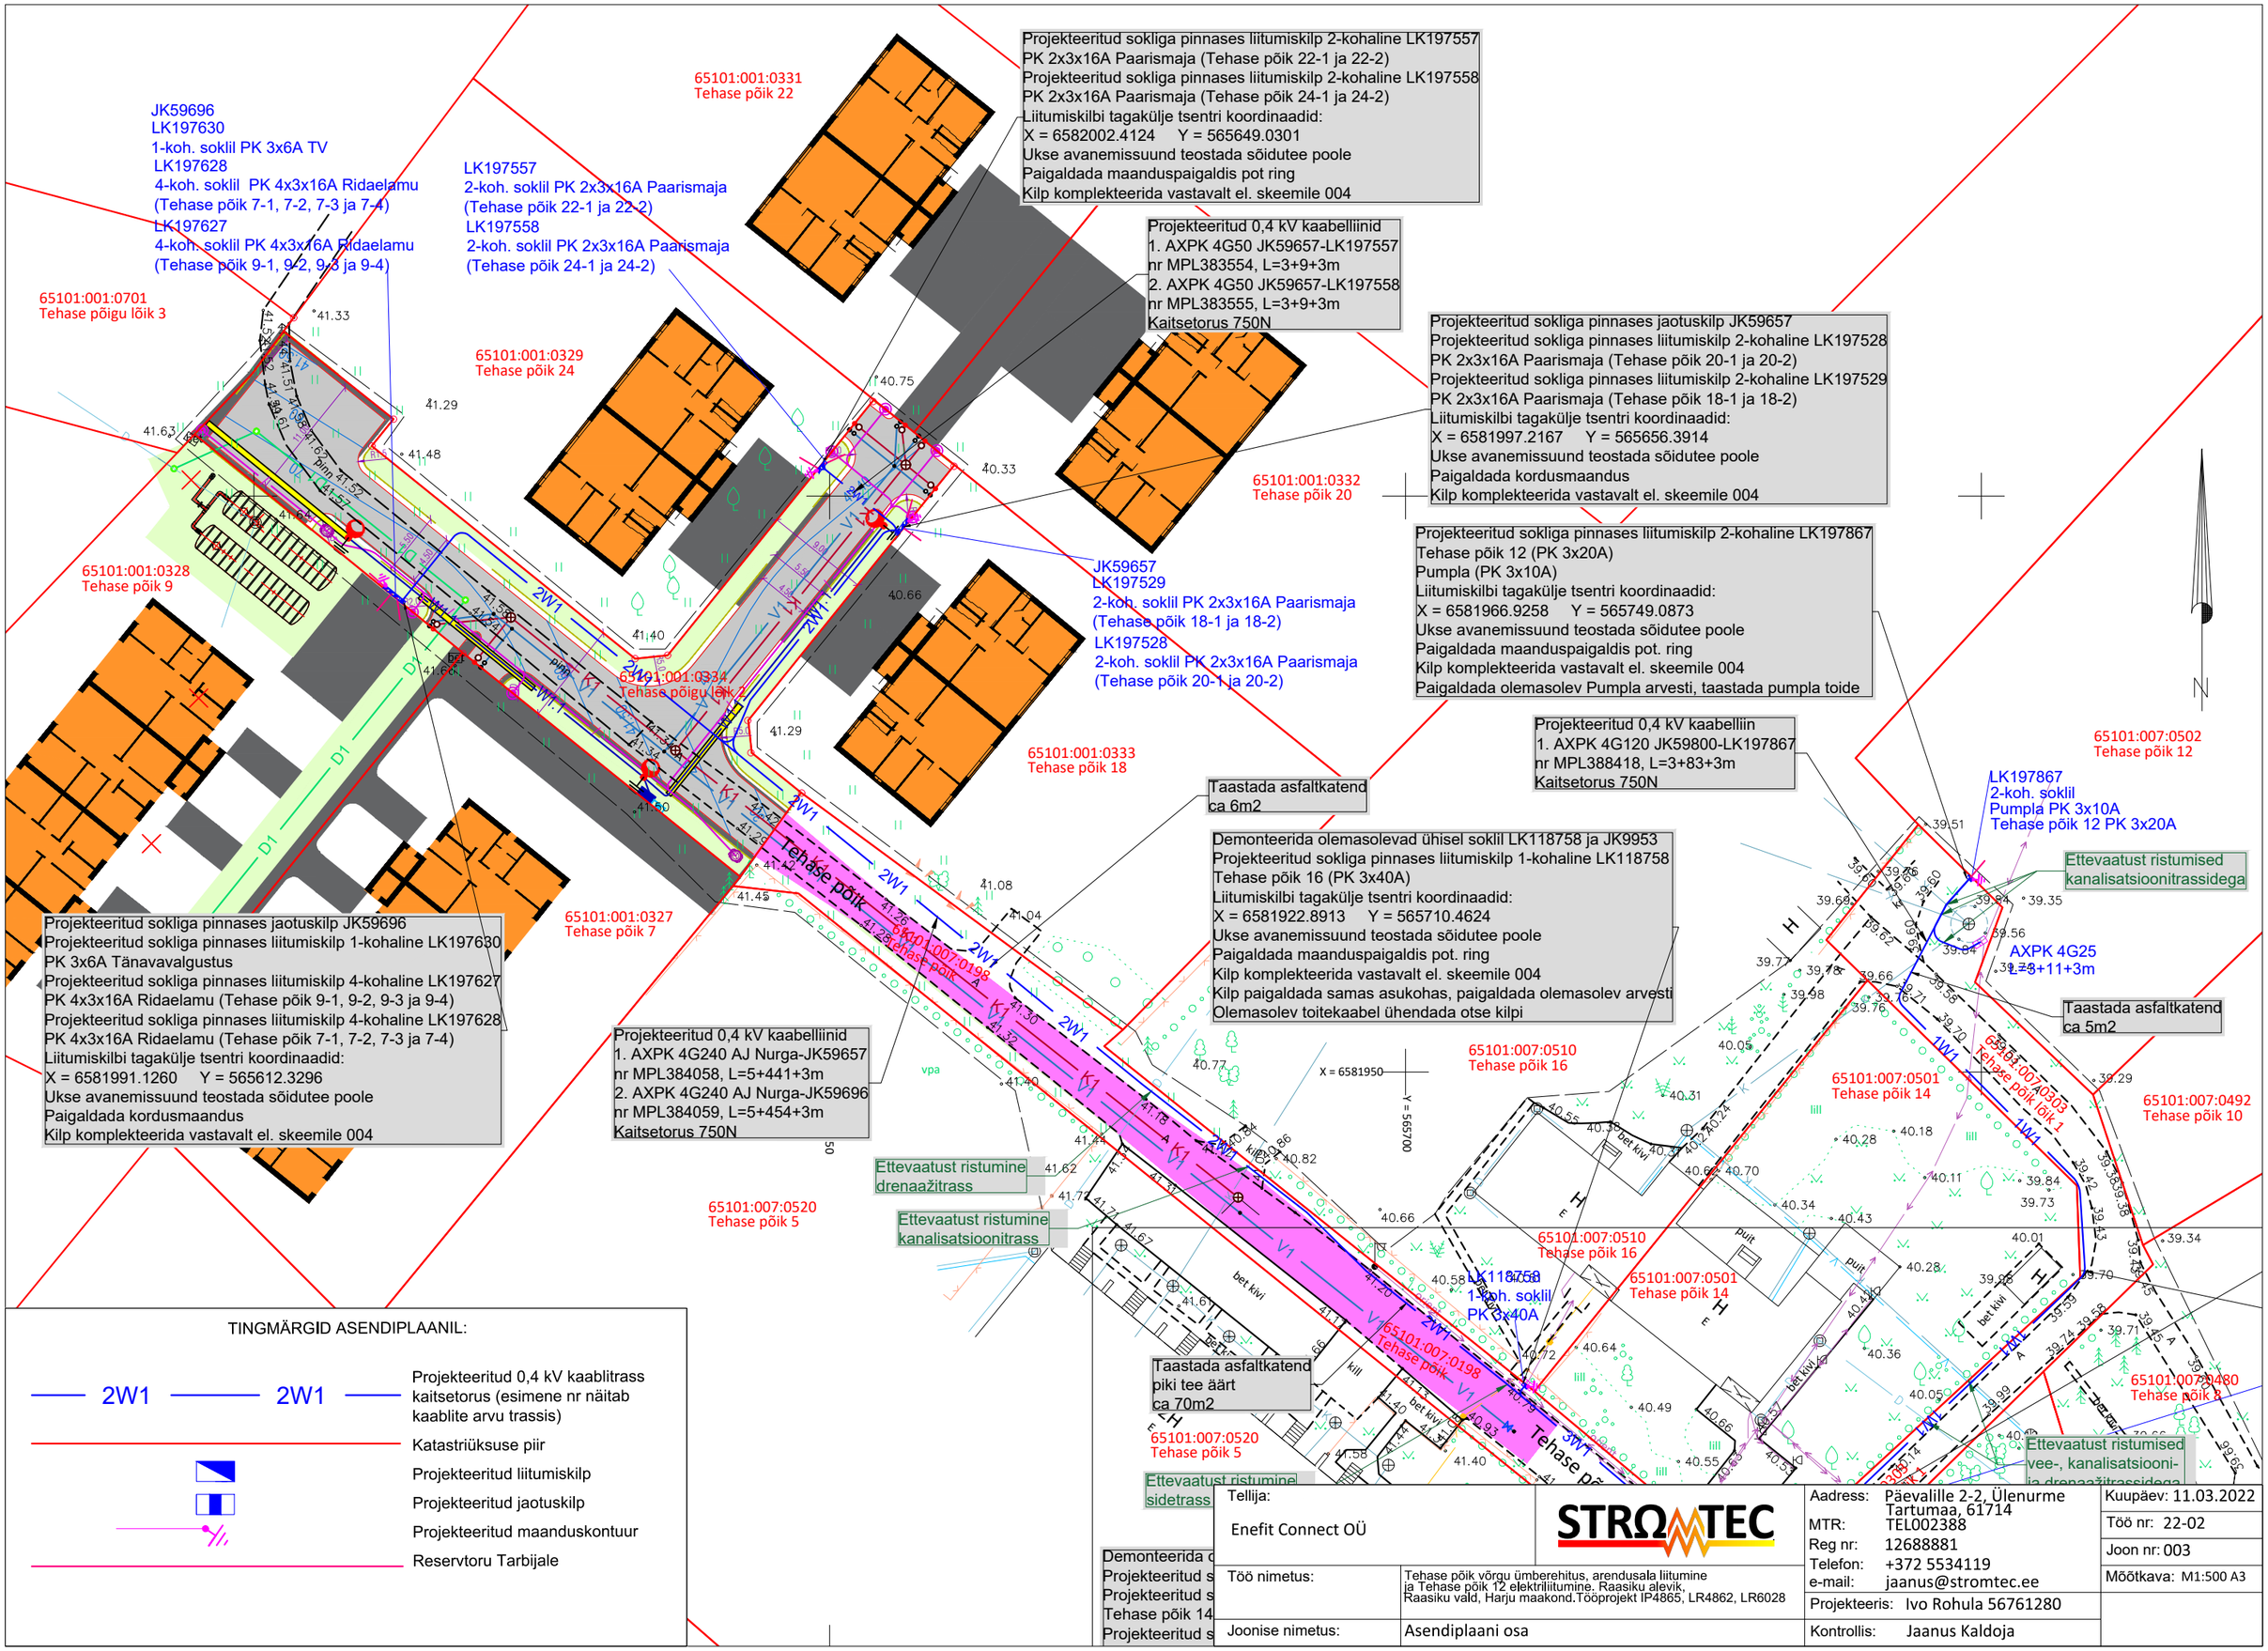

JK59696
LK197630
1-koh. soklil PK 3x6A TV
LK197628
4-koh. soklil PK 4x3x16A Ridaelamu
(Tehase põik 7-1, 7-2, 7-3 ja 7-4)
LK197627
4-koh. soklil PK 4x3x16A Ridaelamu
(Tehase põik 9-1, 9-2, 9-3 ja 9-4)
65101:001:0701
Tehase põigu lõik 3
LK197557
2-koh. soklil PK 2x3x16A Paarismaja
(Tehase põik 22-1 ja 22-2)
LK197558
2-koh. soklil PK 2x3x16A Paarismaja
(Tehase põik 24-1 ja 24-2)
65101:001:0331
Tehase põik 22
65101:001:0329
Tehase põik 24
65101:001:0328
Tehase põik 9
65101:001:0334
Tehase põigu lõik 2
65101:001:0327
Tehase põik 7
65101:007:0520
Tehase põik 5
65101:001:0333
Tehase põik 18
65101:001:0332
Tehase põik 20
JK59657
LK197529
2-koh. soklil PK 2x3x16A Paarismaja
(Tehase põik 18-1 ja 18-2)
LK197528
2-koh. soklil PK 2x3x16A Paarismaja
(Tehase põik 20-1 ja 20-2)
65101:007:0198
Tehase põik
Tehase põik
65101:007:0510
Tehase põik 16
65101:007:0501
Tehase põik 14
65101:007:0492
Tehase põik 10
65101:007:0480
Tehase põik 8
65101:007:0303
Tehase põik 1 lõik 1
65101:007:0502
Tehase põik 12
LK197867
2-koh. soklil
Pumpla PK 3x10A
Tehase põik 12 PK 3x20A
AXPK 4G25
L=3+11+3m
LK118758
1-koh. soklil
PK 3x40A
Projekteeritud sokliga pinnases liitumiskilp 2-kohaline LK197557
PK 2x3x16A Paarismaja (Tehase põik 22-1 ja 22-2)
Projekteeritud sokliga pinnases liitumiskilp 2-kohaline LK197558
PK 2x3x16A Paarismaja (Tehase põik 24-1 ja 24-2)
Liitumiskilbi tagakülje tsentri koordinaadid:
X = 6582002.4124 Y = 565649.0301
Ukse avanemissuund teostada sõidutee poole
Paigaldada maanduspaigaldis pot ring
Kilp komplekteerida vastavalt el. skeemile 004
Projekteeritud 0,4 kV kaabelliinid
1. AXPK 4G50 JK59657-LK197557
nr MPL383554, L=3+9+3m
2. AXPK 4G50 JK59657-LK197558
nr MPL383555, L=3+9+3m
Kaitsetorus 750N
Projekteeritud sokliga pinnases jaotuskilp JK59657
Projekteeritud sokliga pinnases liitumiskilp 2-kohaline LK197528
PK 2x3x16A Paarismaja (Tehase põik 20-1 ja 20-2)
Projekteeritud sokliga pinnases liitumiskilp 2-kohaline LK197529
PK 2x3x16A Paarismaja (Tehase põik 18-1 ja 18-2)
Liitumiskilbi tagakülje tsentri koordinaadid:
X = 6581997.2167 Y = 565656.3914
Ukse avanemissuund teostada sõidutee poole
Paigaldada kordusmaandus
Kilp komplekteerida vastavalt el. skeemile 004
Projekteeritud sokliga pinnases liitumiskilp 2-kohaline LK197867
Tehase põik 12 (PK 3x20A)
Pumpla (PK 3x10A)
Liitumiskilbi tagakülje tsentri koordinaadid:
X = 6581966.9258 Y = 565749.0873
Ukse avanemissuund teostada sõidutee poole
Paigaldada maanduspaigaldis pot. ring
Kilp komplekteerida vastavalt el. skeemile 004
Paigaldada olemasolev Pumpla arvesti, taastada pumpla toide
Projekteeritud 0,4 kV kaabelliin
1. AXPK 4G120 JK59800-LK197867
nr MPL388418, L=3+83+3m
Kaitsetorus 750N
Taastada asfaltkatend
ca 6m2
Demonteerida olemasolevad ühisel soklil LK118758 ja JK9953
Projekteeritud sokliga pinnases liitumiskilp 1-kohaline LK118758
Tehase põik 16 (PK 3x40A)
Liitumiskilbi tagakülje tsentri koordinaadid:
X = 6581922.8913 Y = 565710.4624
Ukse avanemissuund teostada sõidutee poole
Paigaldada maanduspaigaldis pot. ring
Kilp komplekteerida vastavalt el. skeemile 004
Kilp paigaldada samas asukohas, paigaldada olemasolev arvesti
Olemasolev toitekaabel ühendada otse kilpi
Projekteeritud sokliga pinnases jaotuskilp JK59696
Projekteeritud sokliga pinnases liitumiskilp 1-kohaline LK197630
PK 3x6A Tänavavalgustus
Projekteeritud sokliga pinnases liitumiskilp 4-kohaline LK197627
PK 4x3x16A Ridaelamu (Tehase põik 9-1, 9-2, 9-3 ja 9-4)
Projekteeritud sokliga pinnases liitumiskilp 4-kohaline LK197628
PK 4x3x16A Ridaelamu (Tehase põik 7-1, 7-2, 7-3 ja 7-4)
Liitumiskilbi tagakülje tsentri koordinaadid:
X = 6581991.1260 Y = 565612.3296
Ukse avanemissuund teostada sõidutee poole
Paigaldada kordusmaandus
Kilp komplekteerida vastavalt el. skeemile 004
Projekteeritud 0,4 kV kaabelliinid
1. AXPK 4G240 AJ Nurga-JK59657
nr MPL384058, L=5+441+3m
2. AXPK 4G240 AJ Nurga-JK59696
nr MPL384059, L=5+454+3m
Kaitsetorus 750N
Ettevaatust ristumine drenaažitrass
Ettevaatust ristumine kanalisatsioonitrass
Ettevaatust ristumised kanalisatsioonitrassidega
Taastada asfaltkatend
ca 5m2
Taastada asfaltkatend
piki tee äärt
ca 70m2
Ettevaatust ristumine sidetrass
Ettevaatust ristumised vee-, kanalisatsiooni- ja drenaažitrassidega
X = 6581950
Y = 565700
N
TINGMÄRGID ASENDIPLAANIL:
2W1 2W1 Projekteeritud 0,4 kV kaablitrass kaitsetorus (esimene nr näitab kaablite arvu trassis)
Katastriüksuse piir
Projekteeritud liitumiskilp
Projekteeritud jaotuskilp
Projekteeritud maanduskontuur
Reservtoru Tarbijale
Tellija:
Enefit Connect OÜ
STRØMTEC
Töö nimetus:
Tehase põik võrgu ümberehitus, arendusala liitumine ja Tehase põik 12 elektriliitumine. Raasiku alevik, Raasiku vald, Harju maakond.Tööprojekt IP4865, LR4862, LR6028
Joonise nimetus:
Asendiplaani osa
Aadress: Päevalille 2-2, Ülenurme Tartumaa, 61714
MTR: TEL002388
Reg nr: 12688881
Telefon: +372 5534119
e-mail: jaanus@stromtec.ee
Projekteeris: Ivo Rohula 56761280
Kontrollis: Jaanus Kaldoja
Kuupäev: 11.03.2022
Töö nr: 22-02
Joon nr: 003
Mõõtkava: M1:500 A3