


Isikliku kasutusõiguse ala plaan

IKÕ ala Pos nr (plaanil)	Kinnistu registriosa nr	Katastriüksuse tunnus, nimi ja sihtotstarve	IKÕ ala pindala m ²
Pos 8	13867950	27002:002:0214 79 Upa-Leisi tee Transpordimaa	77

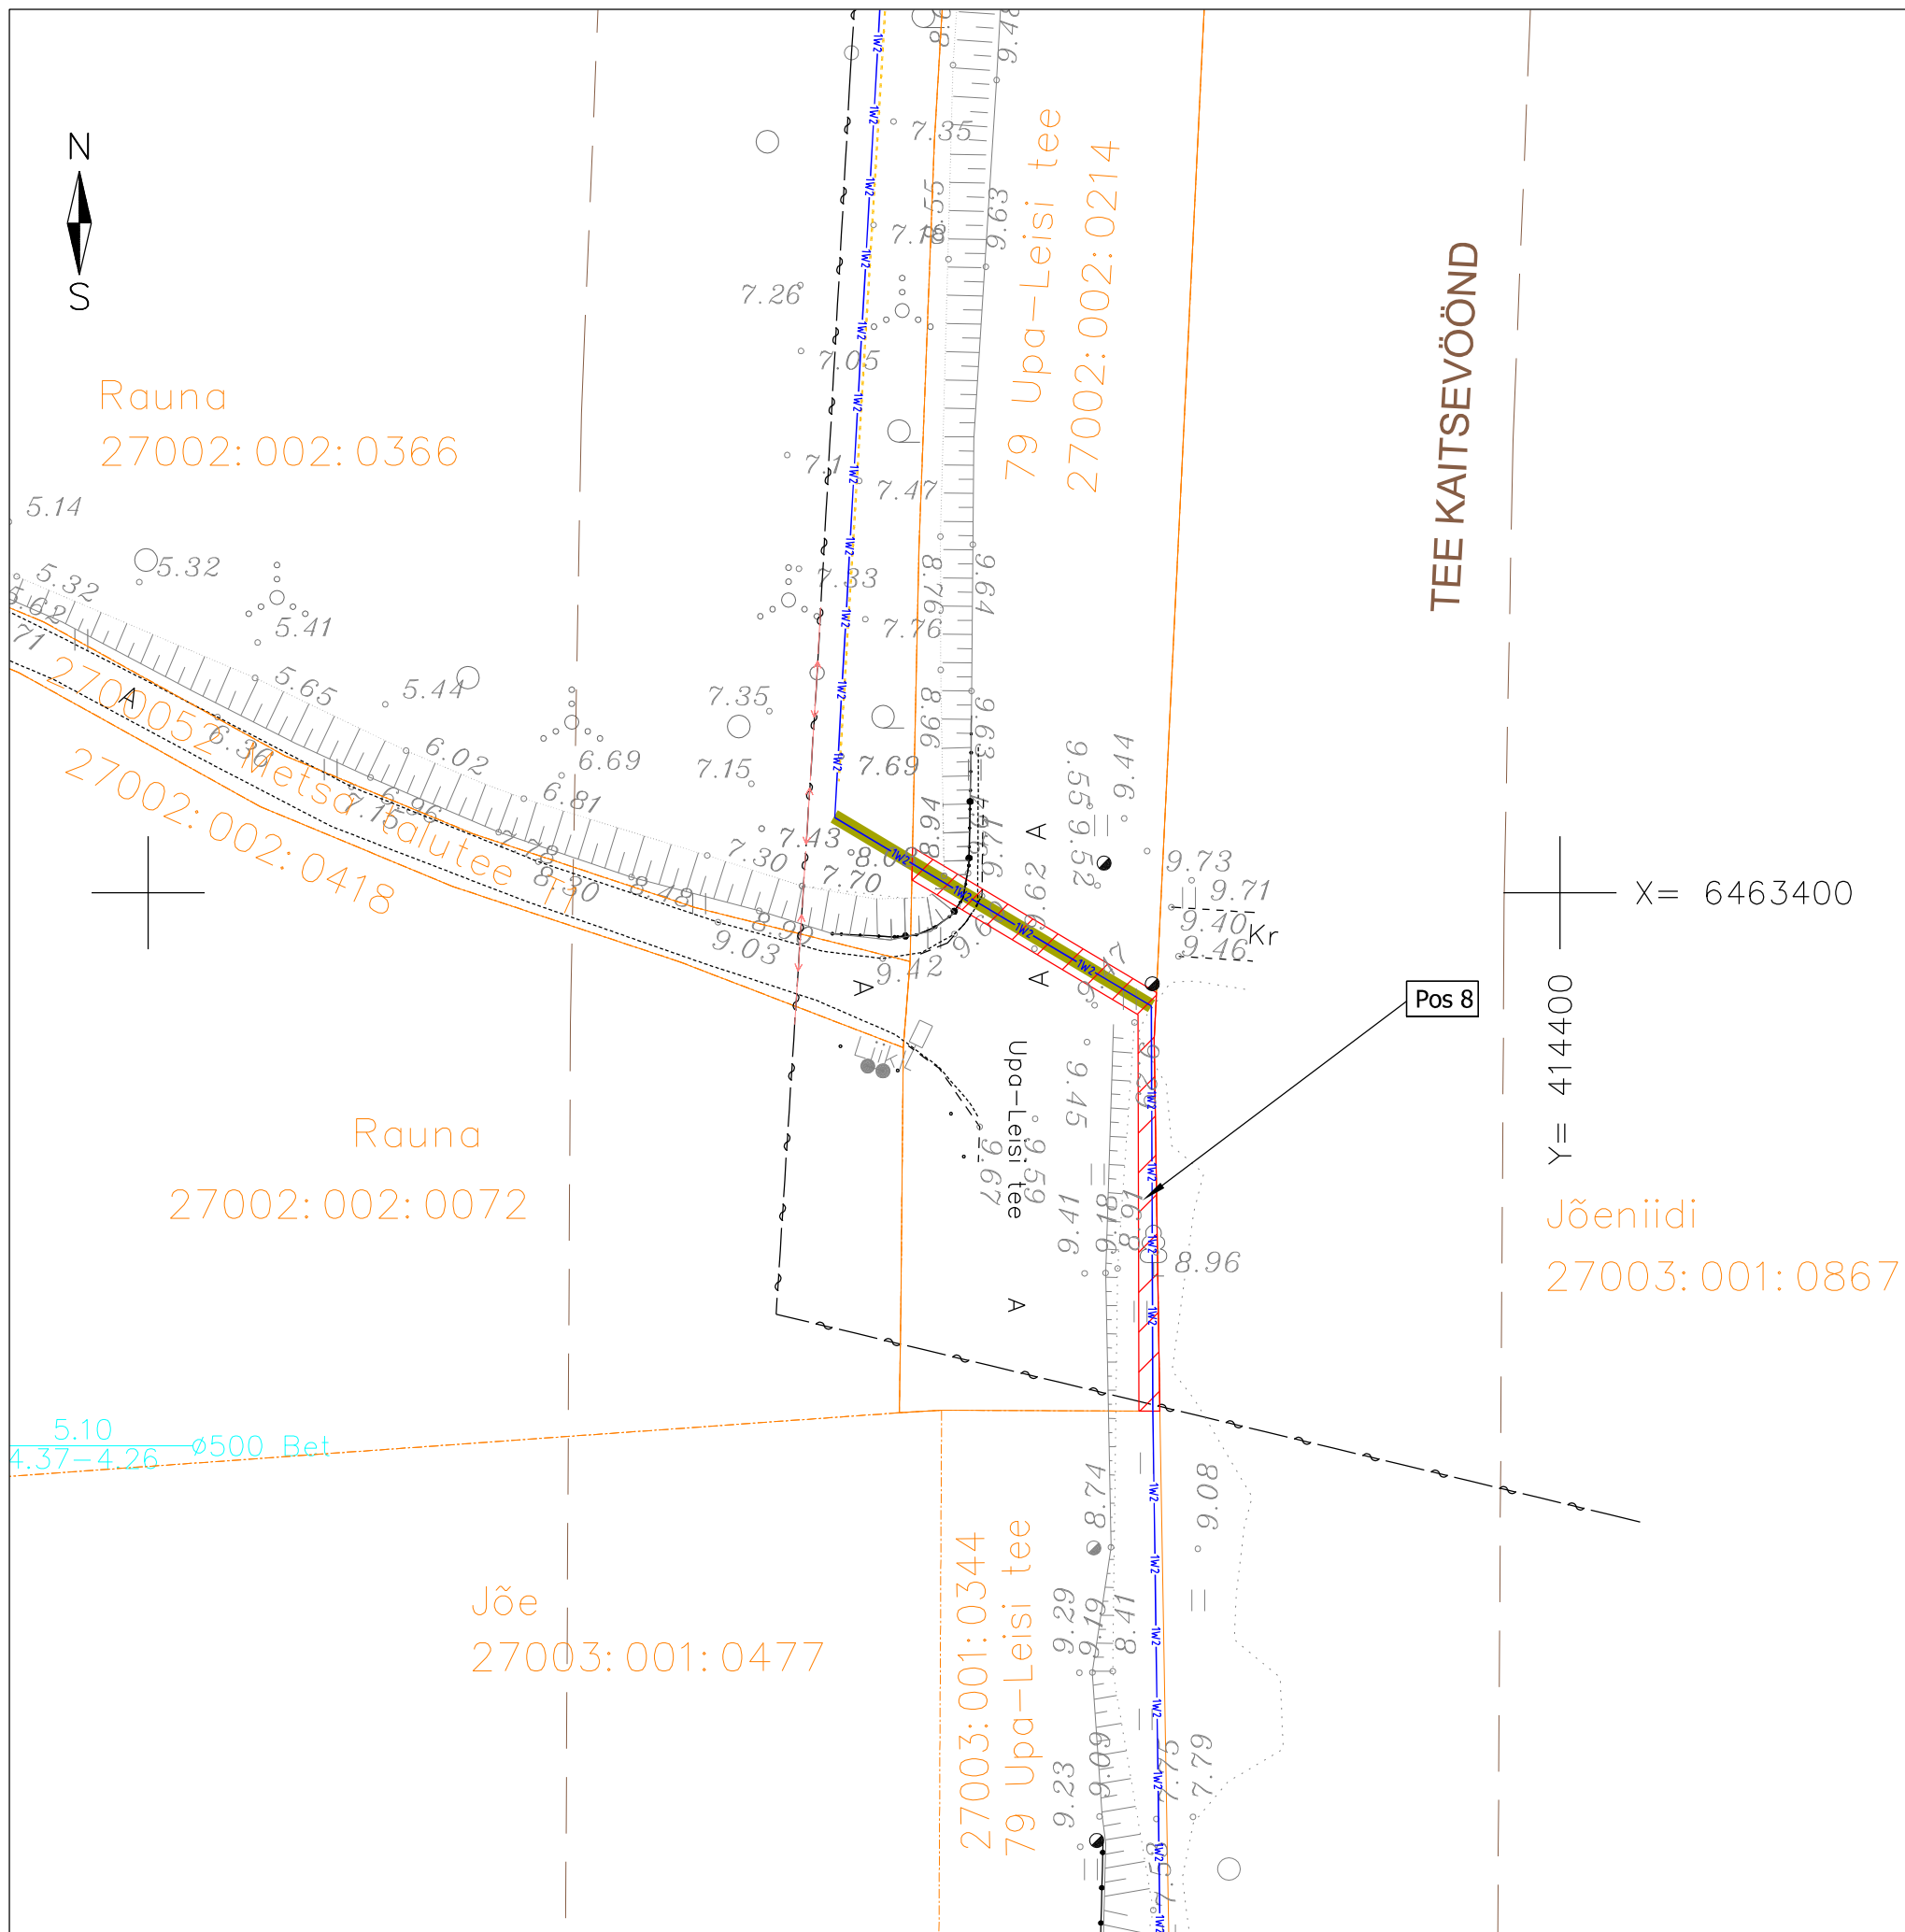

- IKÕ seadmise ala
- Kinnistute piirid
- Projekteeritud 10 kV maakaabelliin kaitsetorus 750 N
- Maakaabli paigaldus kinniselt puurimistorus
- Projekteeritud kaablikaitse reservtoru
- Olemasolev 0,4 kV õhuliin

Projekteeritud maakaabli pikkus 50 m

Töö nimetus:	Pahi, Arsa ja Kiratsi 10 kV fiidrite ümberehitus Upa - Saue-Putla k., Saaremaa	Töö nr. TR1058
Koostaja:	Leho Jõeäär	Möötkava M 1:500
		Leht/formaat 8 / A3
		Kuupäev 20.11.24