


Isikliku kasutusõiguse seadmise plaan

IKÕ ala Pos nr (plaanil)	Kinnistu registriosa nr.	Katastriüksuse tunnus, nimi ja sihtotstarve;	IKÕ Ala pindala, m²
POS 1	6795650	83101:001:0571 22103 Tartu-Ilmatsalu-Rõhu tee transpordimaa	4

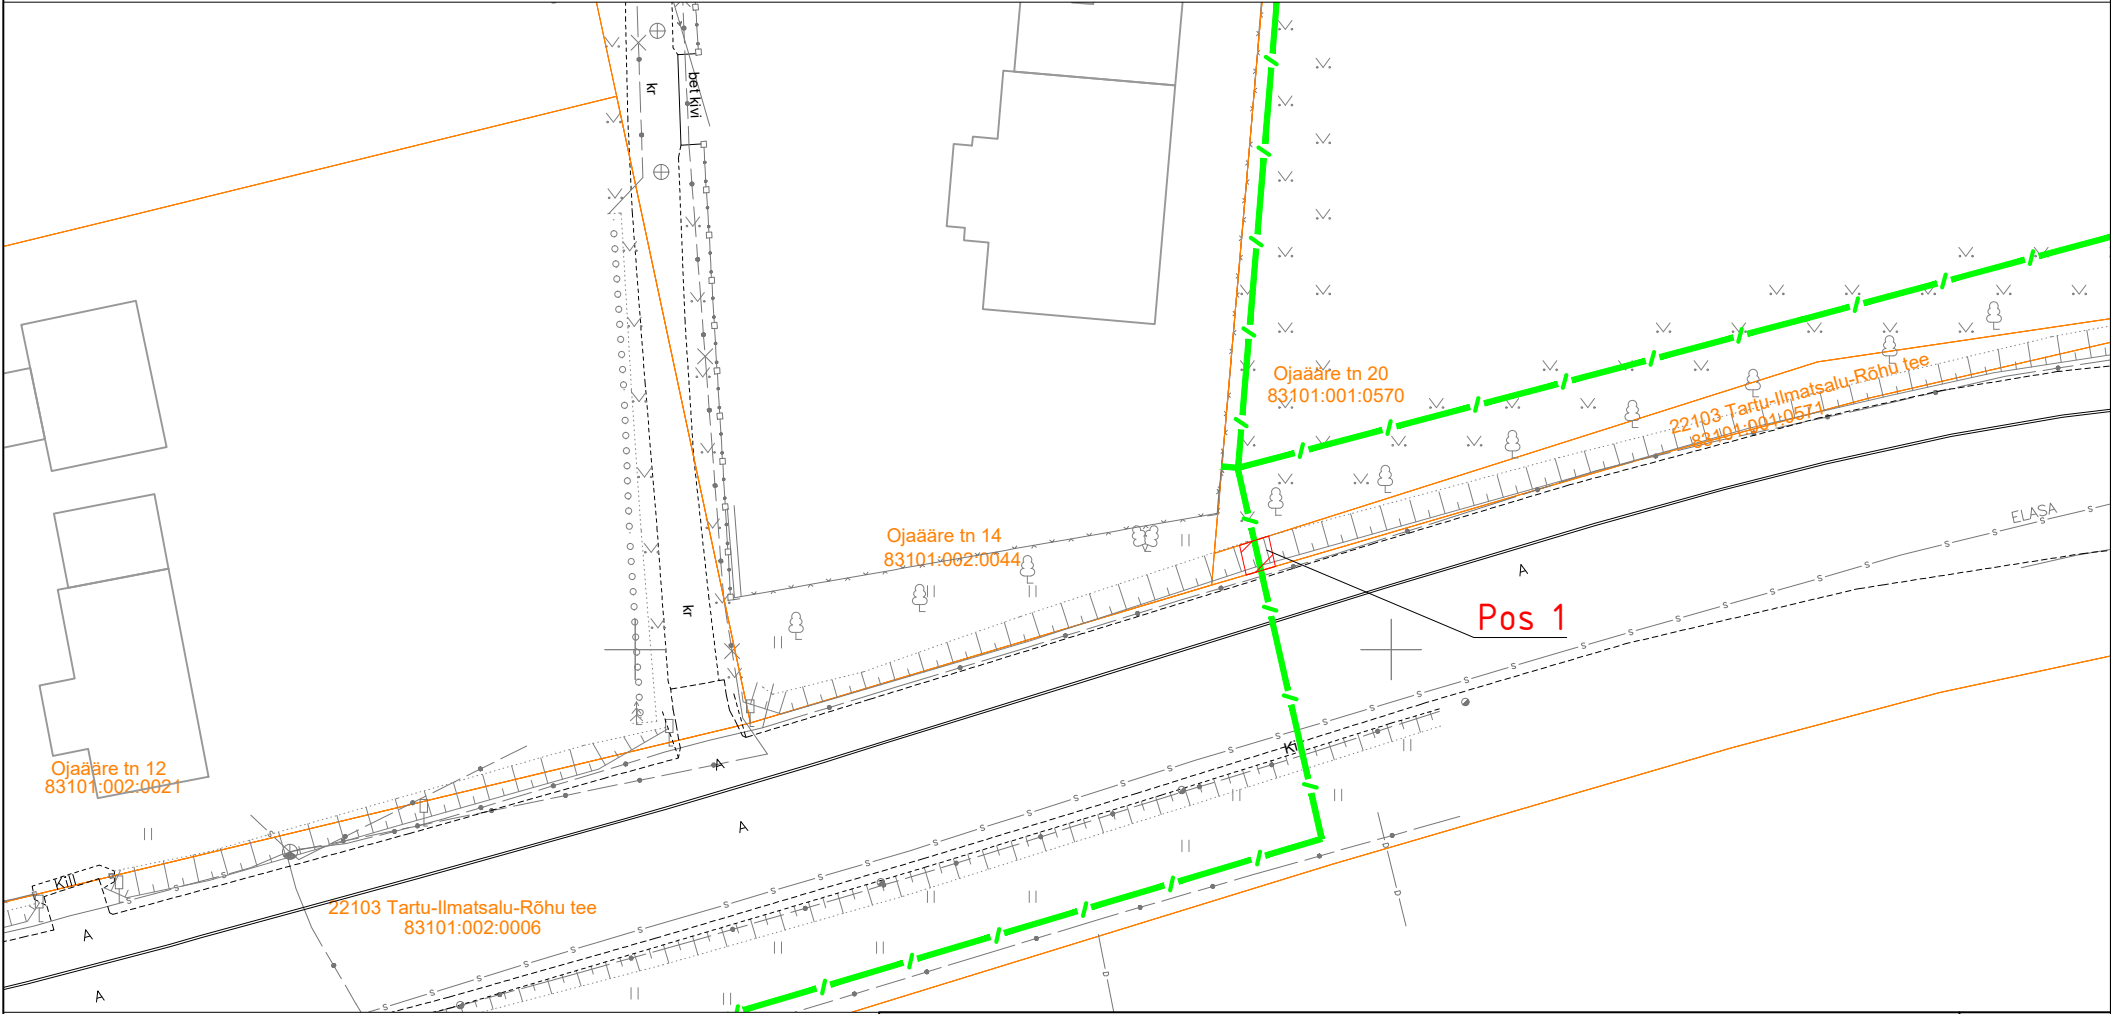

<div><div></div> Isikliku kasutusõiguse seadmise ala</div> <div><div></div> Katastriüksuste piirid</div> <div><div></div> - projekteeritud multitoru pinnases</div> <div><div></div> - projekteeritud multitoru õhuliinimastidel</div>	Projekti nimi / aadress Tüki küla kiire interneti sidevõrgu rajamine - II etapp Tüki-Üleoja tn, Ojaääre tn, Ändi tee, Tüki küla, Tartu linn, Tartumaa			Töö nr 96117K3
	Koostaja Heigo Lomp AS Stik-Elekter / Projekteerija Tel: 53440061 / E-post: heigo@stik-elekter.ee	Mõõtkava M 1:500	Leht / formaat Leht 1 / A4	Kuupäev 06.06.2024