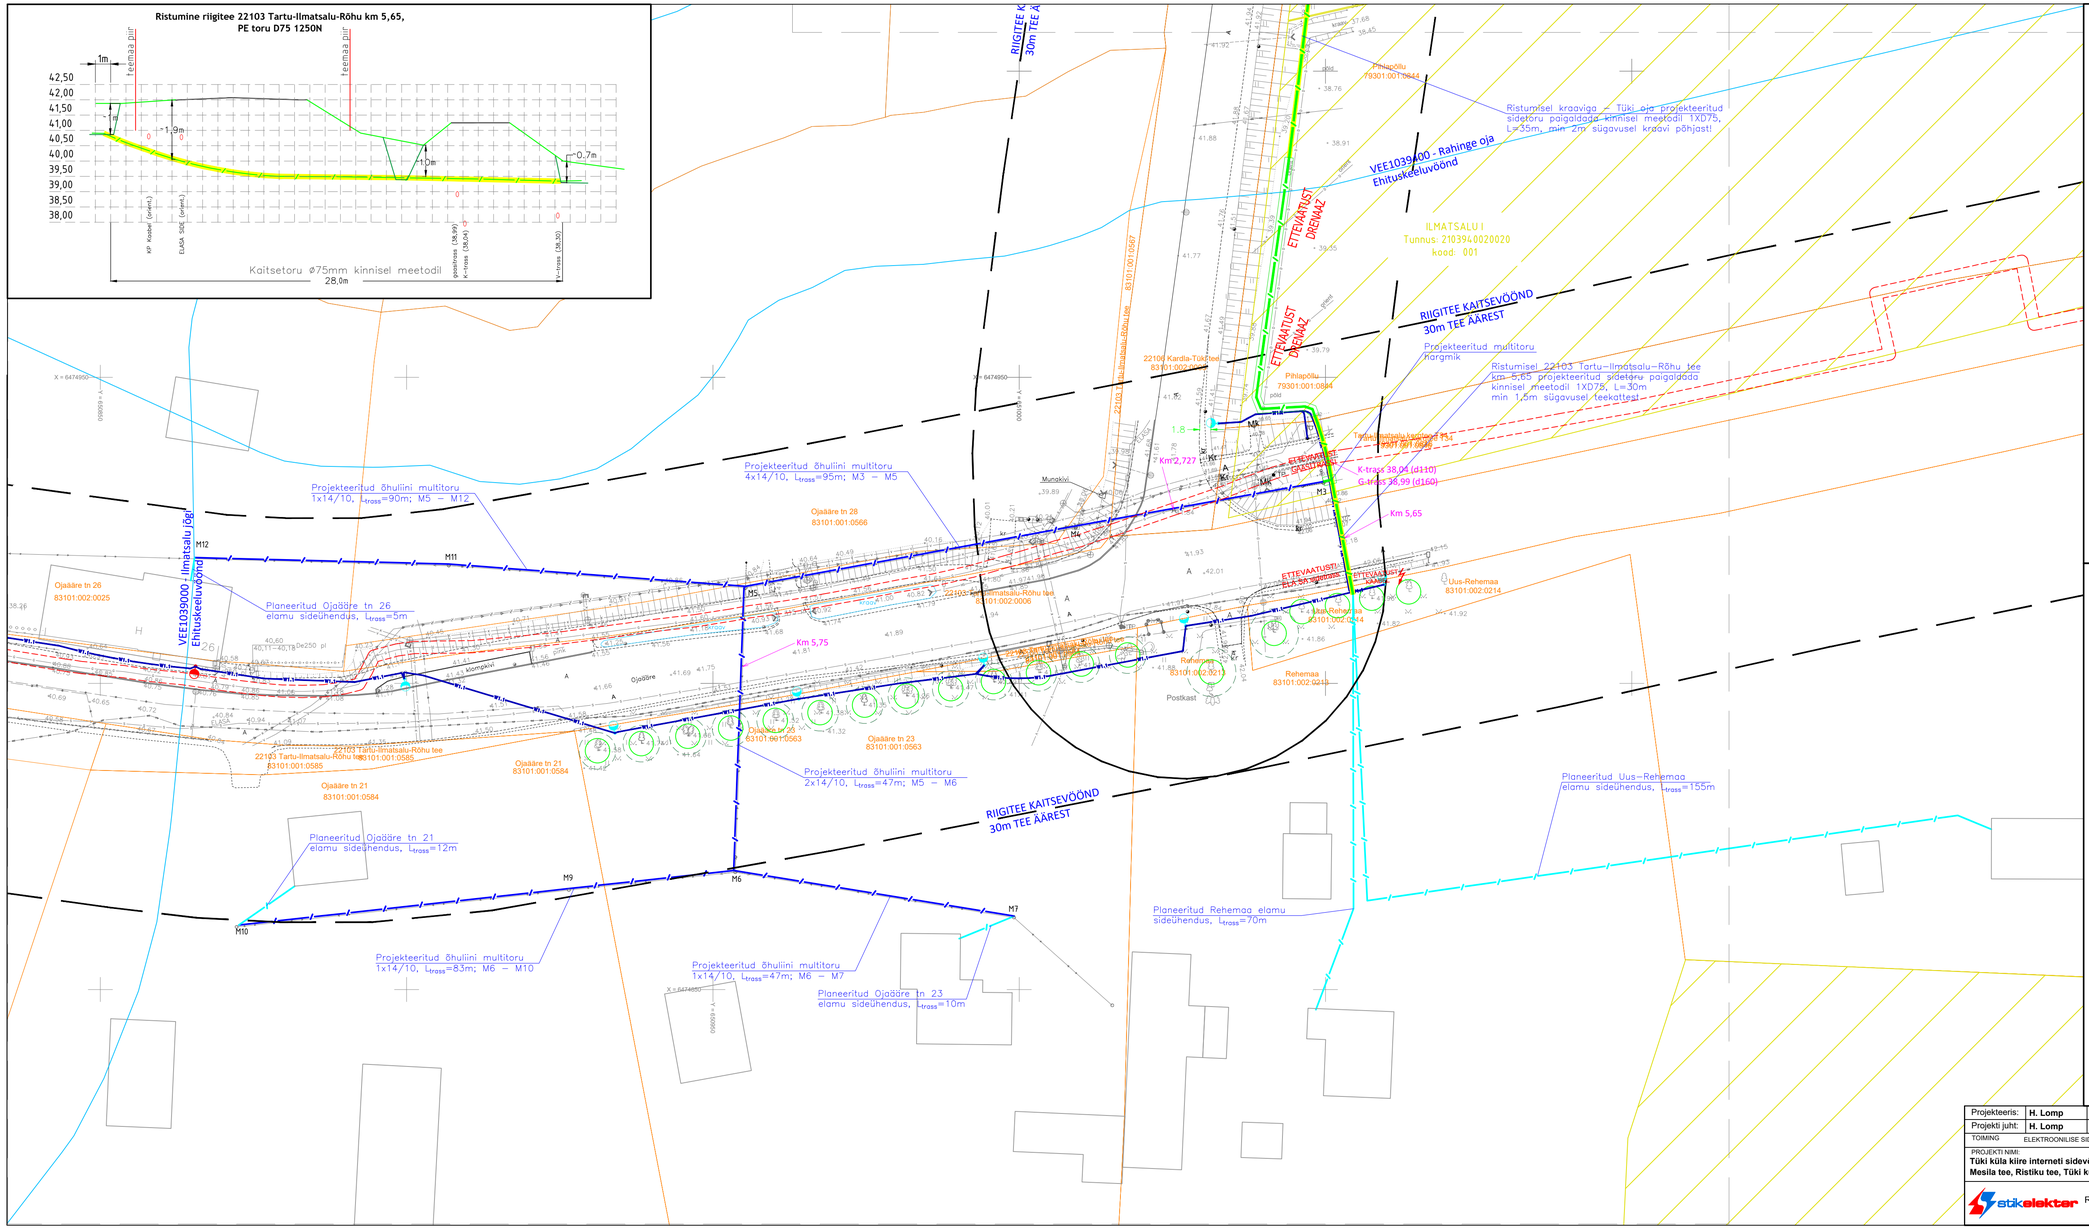

Ristumine riigitee 22106 Kardla-Tüki tee km 2,72

0,4kV õhuliin, visang 41m
sideliin allpool 0,2m

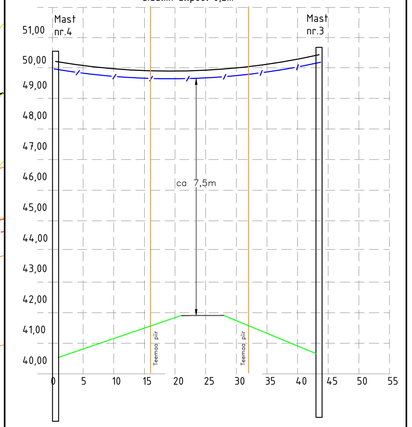

Ristumine riigitee 22103 Tartu-Ilmatsalu-Rõhu tee km 5,75

0,4kV õhuliin, visang 46m
sideliin allpool 0,2m

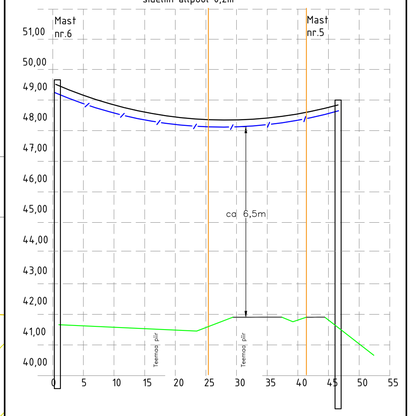

Projekteeris: H. Lomp		TELLIJA: Terrol OÜ / Servsys OÜ	
Projekti juht: H. Lomp			
TOIMING: ELEKTROONILISE SIDEVÕRGU PROJEKTEERIMINE		JOONISE LIIK: EHITUSPROJEKTI JOONIS	MÕÕTKAVA:
PROJEKTI NIMI: **Tüki küla kiire interneti sidevõrgu rajamine - II etapp** **Mesila tee, Ristiku tee, Tüki küla, Tartu linn, Tartumaa**		JOONISE NIMI: **Asendiplaan** **leht 5**	M1:500
AS STIK-ELEKTER Roosna-Alliku vald, Järva maakond Tel.: 38 95451; Fax.: 38 95452 stik-elekter@stik-elekter.ee	KUUPÄEV: 11.04.2024	KOOD:	MUUDAT:
	TÖÖ NR: **96117K3**	JOONIS NR: **EN-1** LEHT: 5	LEHTI: 5