


# Isikliku kasutusõiguse seadmise plaan

IKÕ ala Pos nr (plaanil)	Kinnistu registriosa nr.	Katastriüksuse tunnus, nimi ja sihtotstarve;	IKÕ Ala pindala, m²
POS 1	7360650	83101:001:0567 22103 Tartu-Ilmatsalu-Rõhu tee transpordimaa	15
POS 2	7360650	83101:001:0567 22103 Tartu-Ilmatsalu-Rõhu tee transpordimaa	63

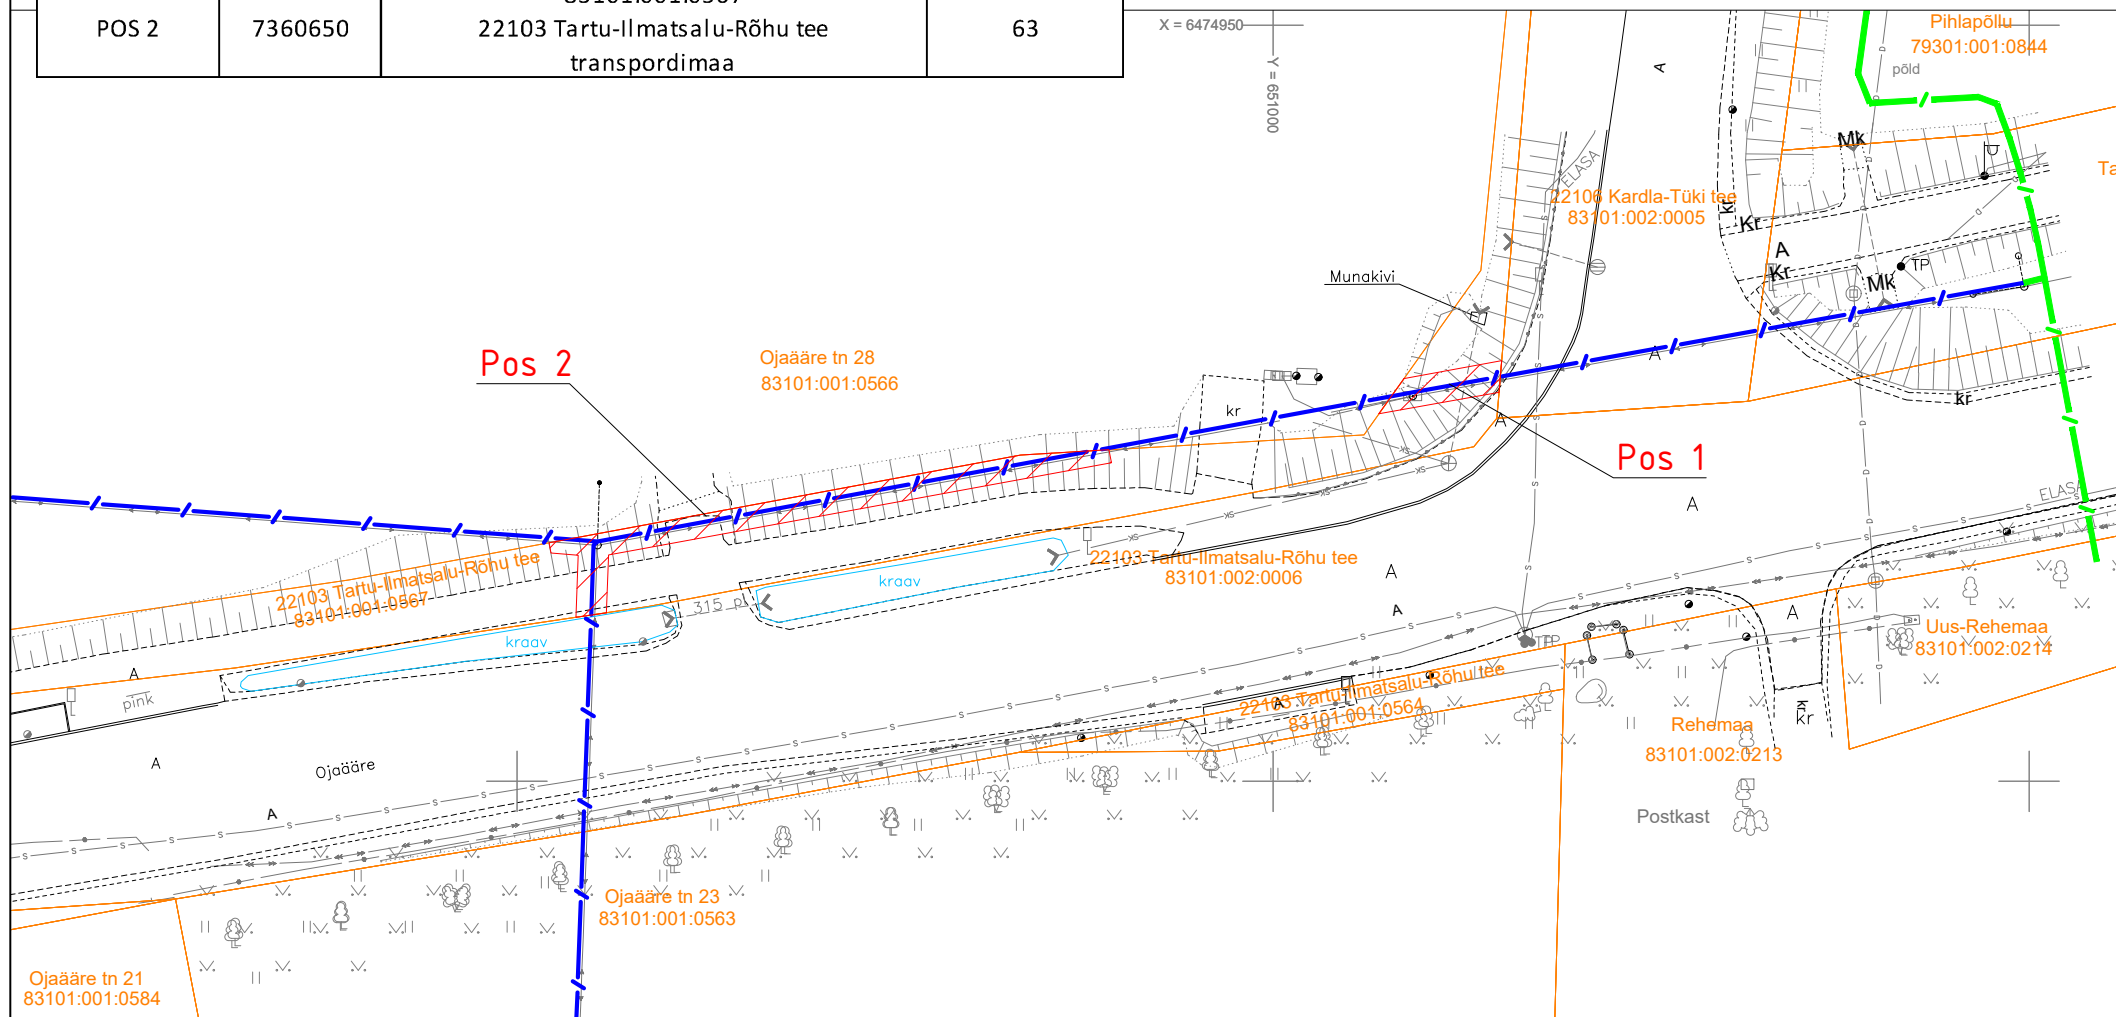

- ▨ Isikliku kasutusõiguse seadmise ala
- Katastriüksuste piirid
- - projekteeritud multitoru pinnases
- - projekteeritud multitoru õhuliinimastidel

Projekti nimi / aadress				Töö nr
Tüki küla kiire interneti sidevõrgu rajamine - II etapp Tüki-Üleoja tn, Ojaääre tn, Ändi tee, Tüki küla, Tartu linn, Tartumaa				96117K3
Koostaja	Heigo Lomp AS Stik-Elekter / Projekteerija Tel: 53440061 / E-post: heigo@stik-elekter.ee	Mõõtkava	Leht / formaat	Kuupäev
		M 1:500	Leht 1 / A4	06.06.2024