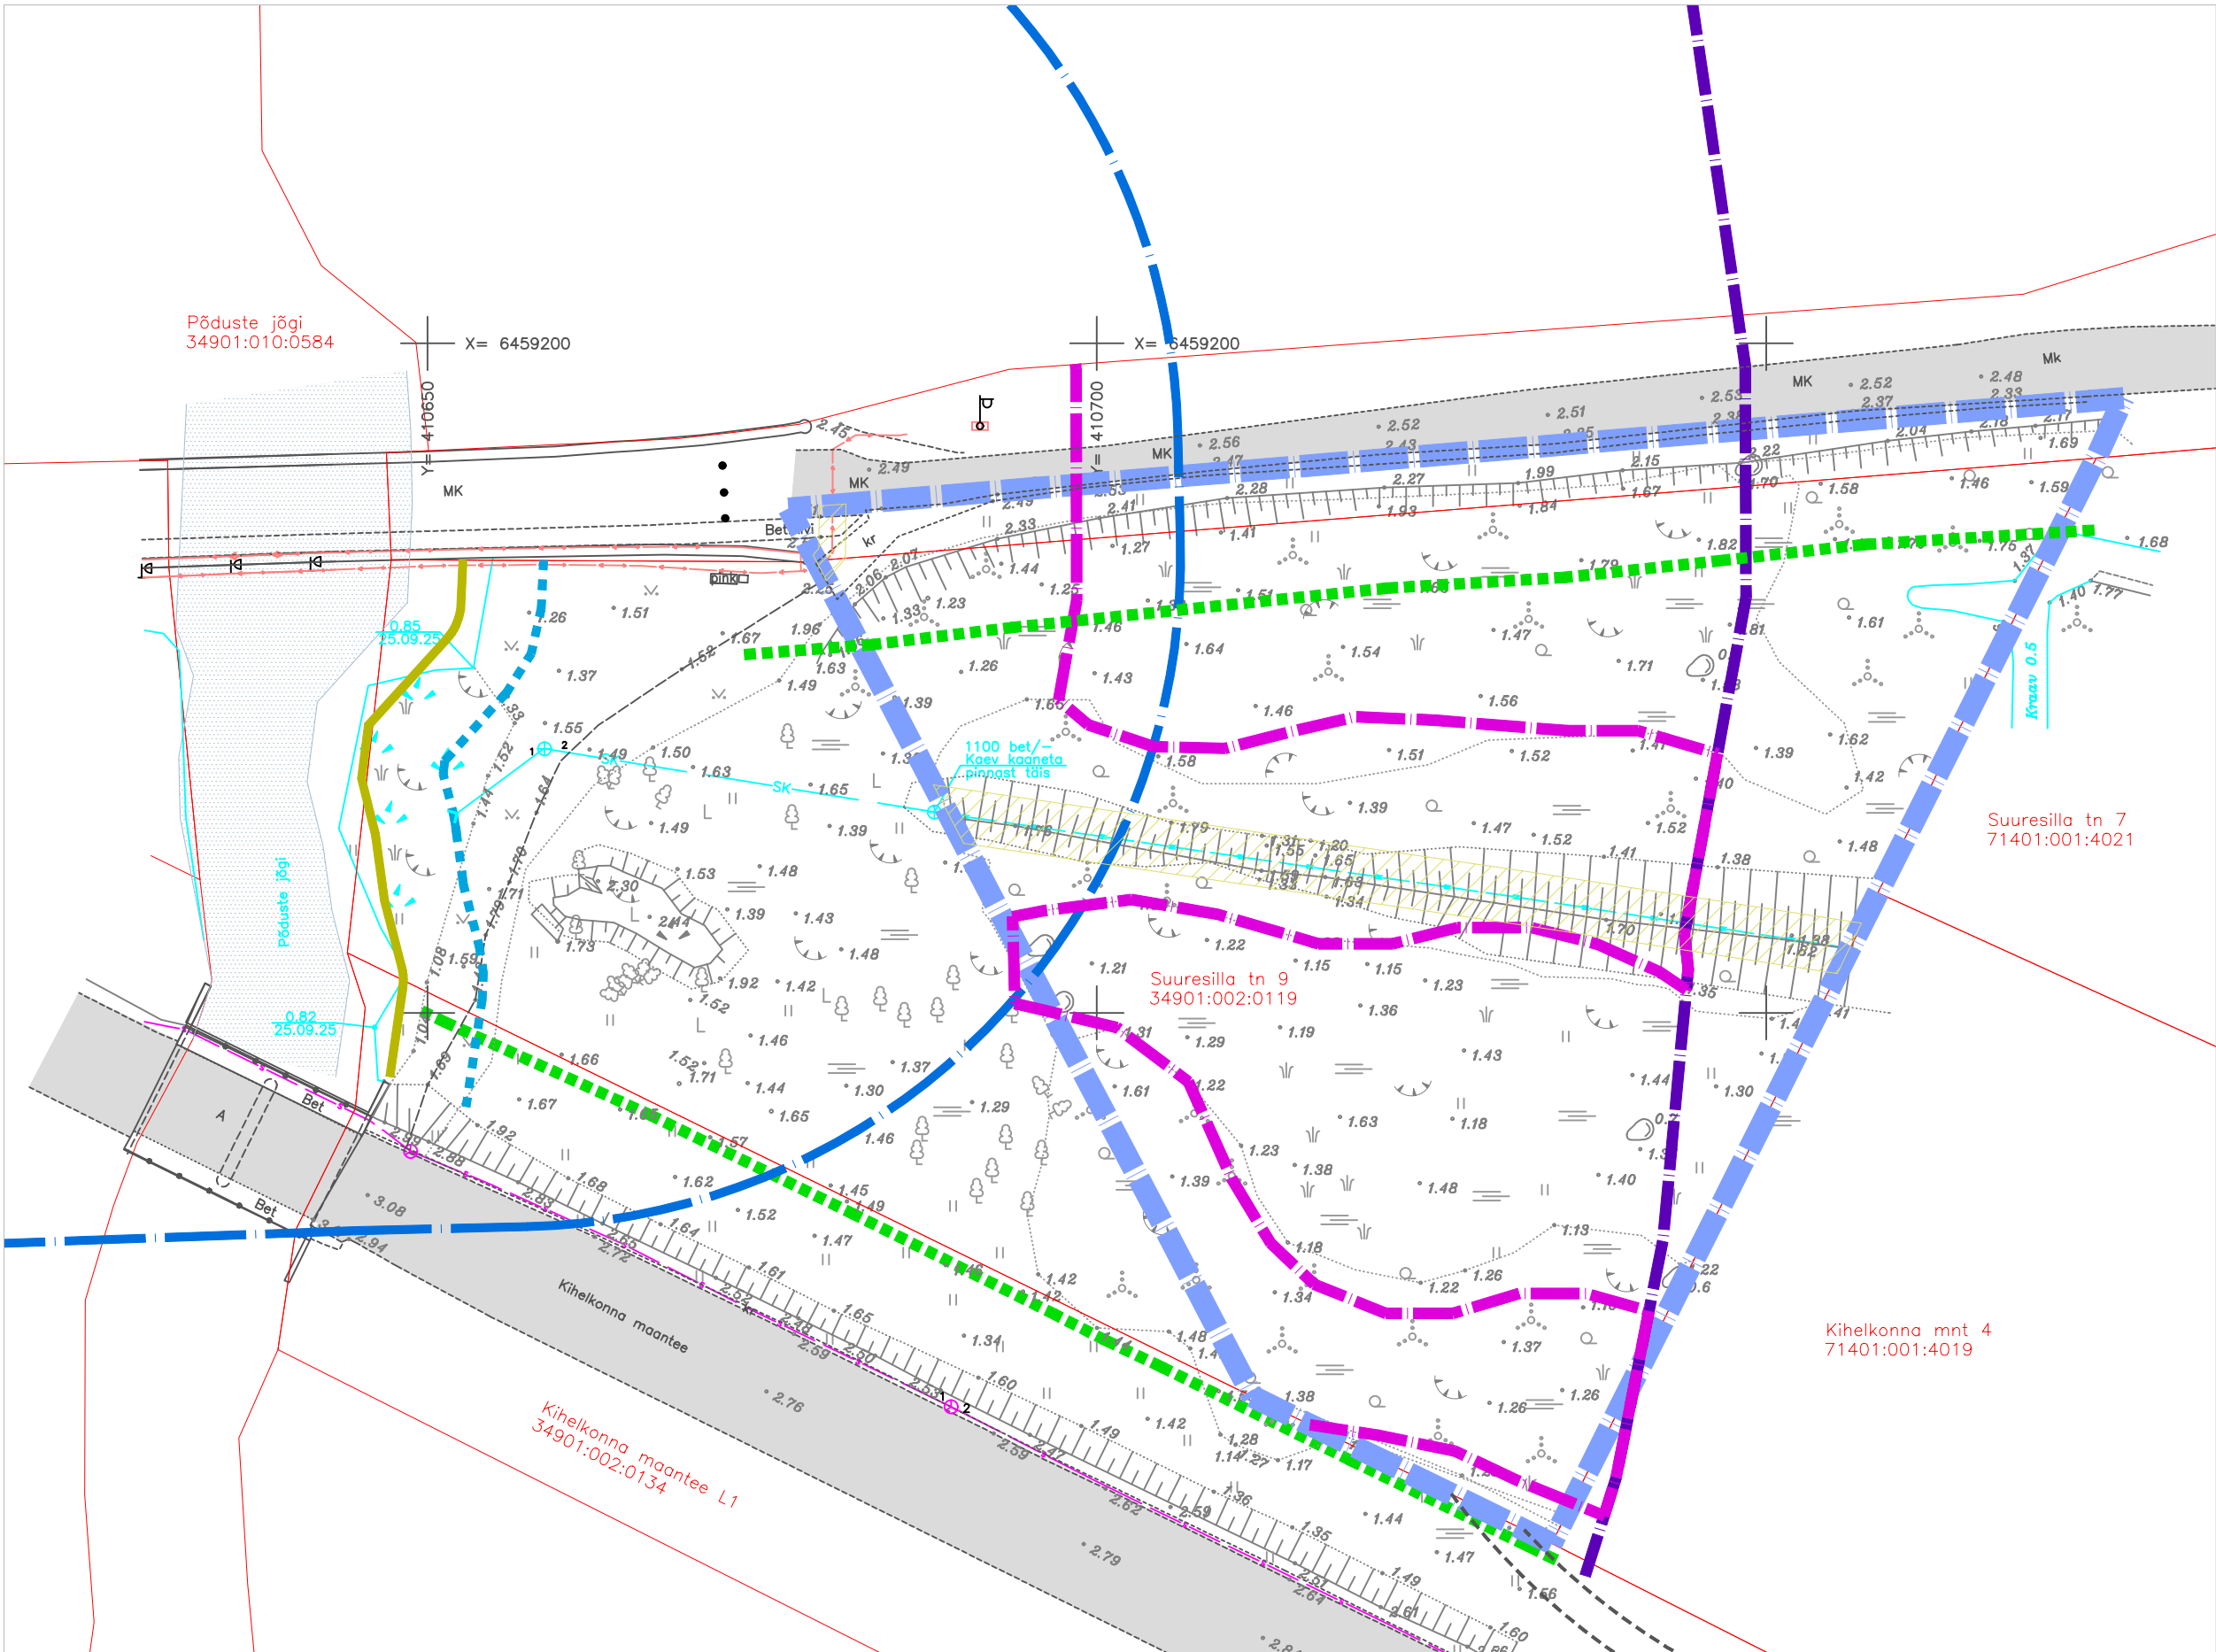


TUGIJOONIS

LEPPEMÄRGID:

OLEMASOLEV:

- PLAN. ALA PIIR
- OLEMASOLEVATE KATASTRÜKSUSTE PIIRID
- MARU GEOPORTAALI JÄRGNE JÕE KALDAJON
- SEADUSJÄRGNE KALLASRADA
- SEADUSJÄRGNE VEEKAITSEVÕONDI PIIR
- SEADUSJÄRGNE EHITUSKEELUVÕONDI PIIR
- SEADUSJÄRGNE RANNA PIIRANGUVÕONDI PIIR
- SEADUSJÄRGNE EHITISMÄLESTISE KAITSEVÕONDI PIIR
- SEADUSJÄRGNE TÄNAVA KAITSEVÕONDI PIIR
- OLEMASOLEV AVALIKU KASUTUSEGA TEE
- OLEMASOLEV TÄNAVAVALGUSTUS MAST
- OLEMASOLEV ELEKTRIKAPP
- OLEMASOLEV 0,4 KV MAAKAABEL
- OLEMASOLEV SADEVEETORU
- OLEMASOLEV KRAAV
- SEADUSJÄRGNE TEHNORAJATISTE KITSENDUSE ALA
- VAREM PROJEKTEERITUD KERGLIIKLUSTEE
- K-PROJEKT TÖO NR 21121

- MÄRKUSED:
- 1. ALUSPLAANINA KASUTATUD GEODEET JAANUS TAHK POOLT SEPTEMBRIS 2025 MÕÖDISTATUD GEODEETILIST ALUSPLAANI, TÖO NR 9-5/2025
 - 2. JOONISTE JUURDE KUULUB LAHUTAMATU OSANA SELETUSKIRI
 - 3. JOONISTE VÄLJATRÜKID ON VALGUS- JA NIISKUSTUNDLIKUD

Töö nr.			Planeeringu koostamise korraldaja:			
401125			SAAREMAA VALLAVALITSUS			
			Huvitatud isik:			
			SAAREMAA VALLAVALITSUS			
PROJEKTUJUHT	I. HIMMIST		SAARE MAAKOND SAAREMAA VALD KURESSAARE LINN SUURESILLA TN 9 DETAILPLANEERING	STAAD.	LEHT	LEHTI
				PLAN.	2	3
PLANEERIJA	P. HEIN	/allkirjastatud digitaalselt/		MKA tegevusluba PT 210/2005 MTR: EEP003326; ELK000027 EL10207096-0001; EP10207096-0001		
				KLOTOID 		
Kuupäev	09.12.2025					
M 1:500			TUGIJOONIS			