


Isikliku kasutusõiguse seadmise plaan

Jrk nr	IKÕ ala Pos nr (plaanil)	Kinnistu registriosa number	Katastriüksuse tunnus, nimi	Ala pindala m2
1	Pos 1	16483750	10 Risti-Virtsu-Kuivastu-Kuressaare tee Katastritunnus 55001:005:0280	130 m2

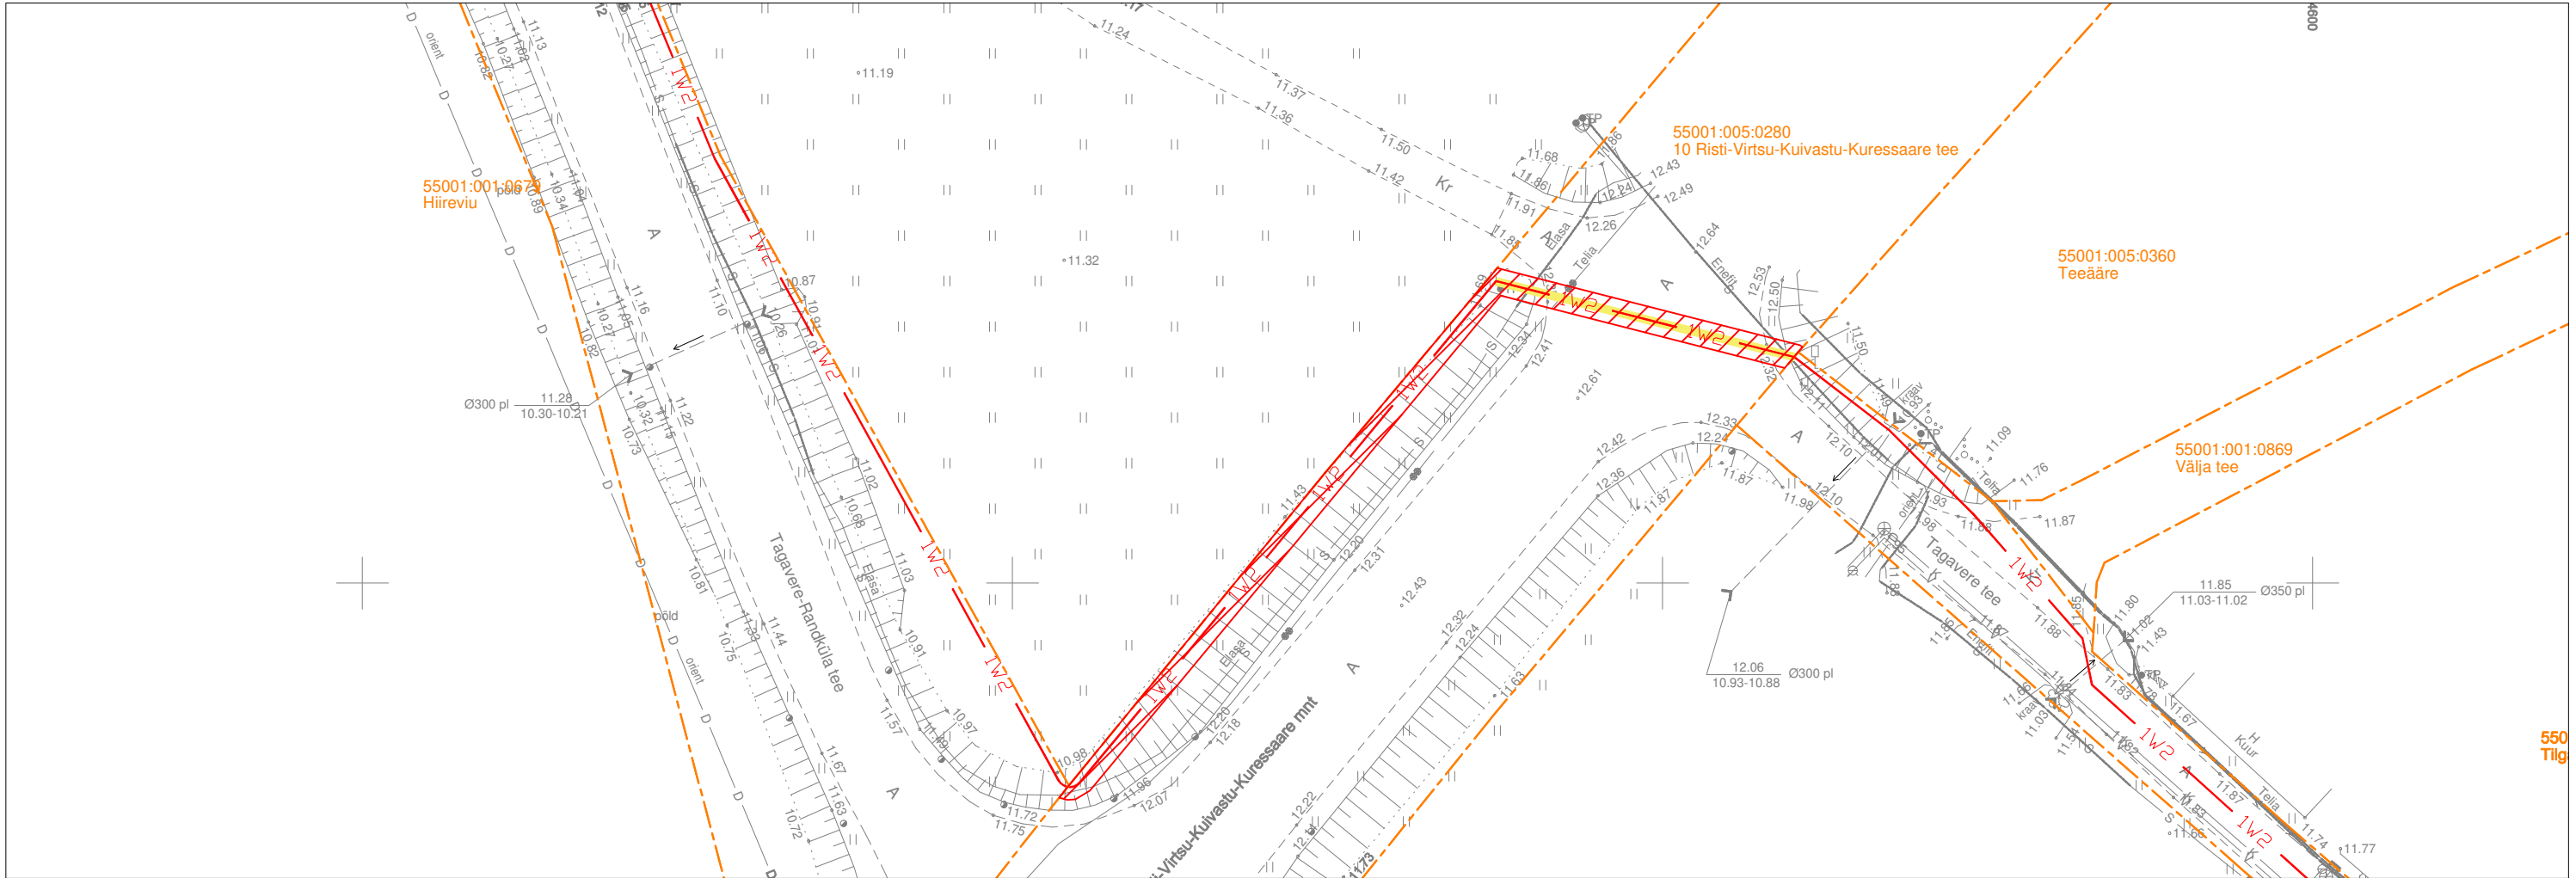

TINGMÄRGID:

- Katastriüksuse piir
 Projekteeritud 10 kV maakaabelliin
 Kasutusõiguse ala 130 m²

Projekti nimetus/asukoht			Töö nr.
Orissaare-Saikla fiidri rekonstrueerimine			IP7591
Koostaja	Mõõtka	Leht/formaat	Kuupäev
Keskonnaprojekt OÜ Tanel Vaabel	1:500	A3	02.10.25