


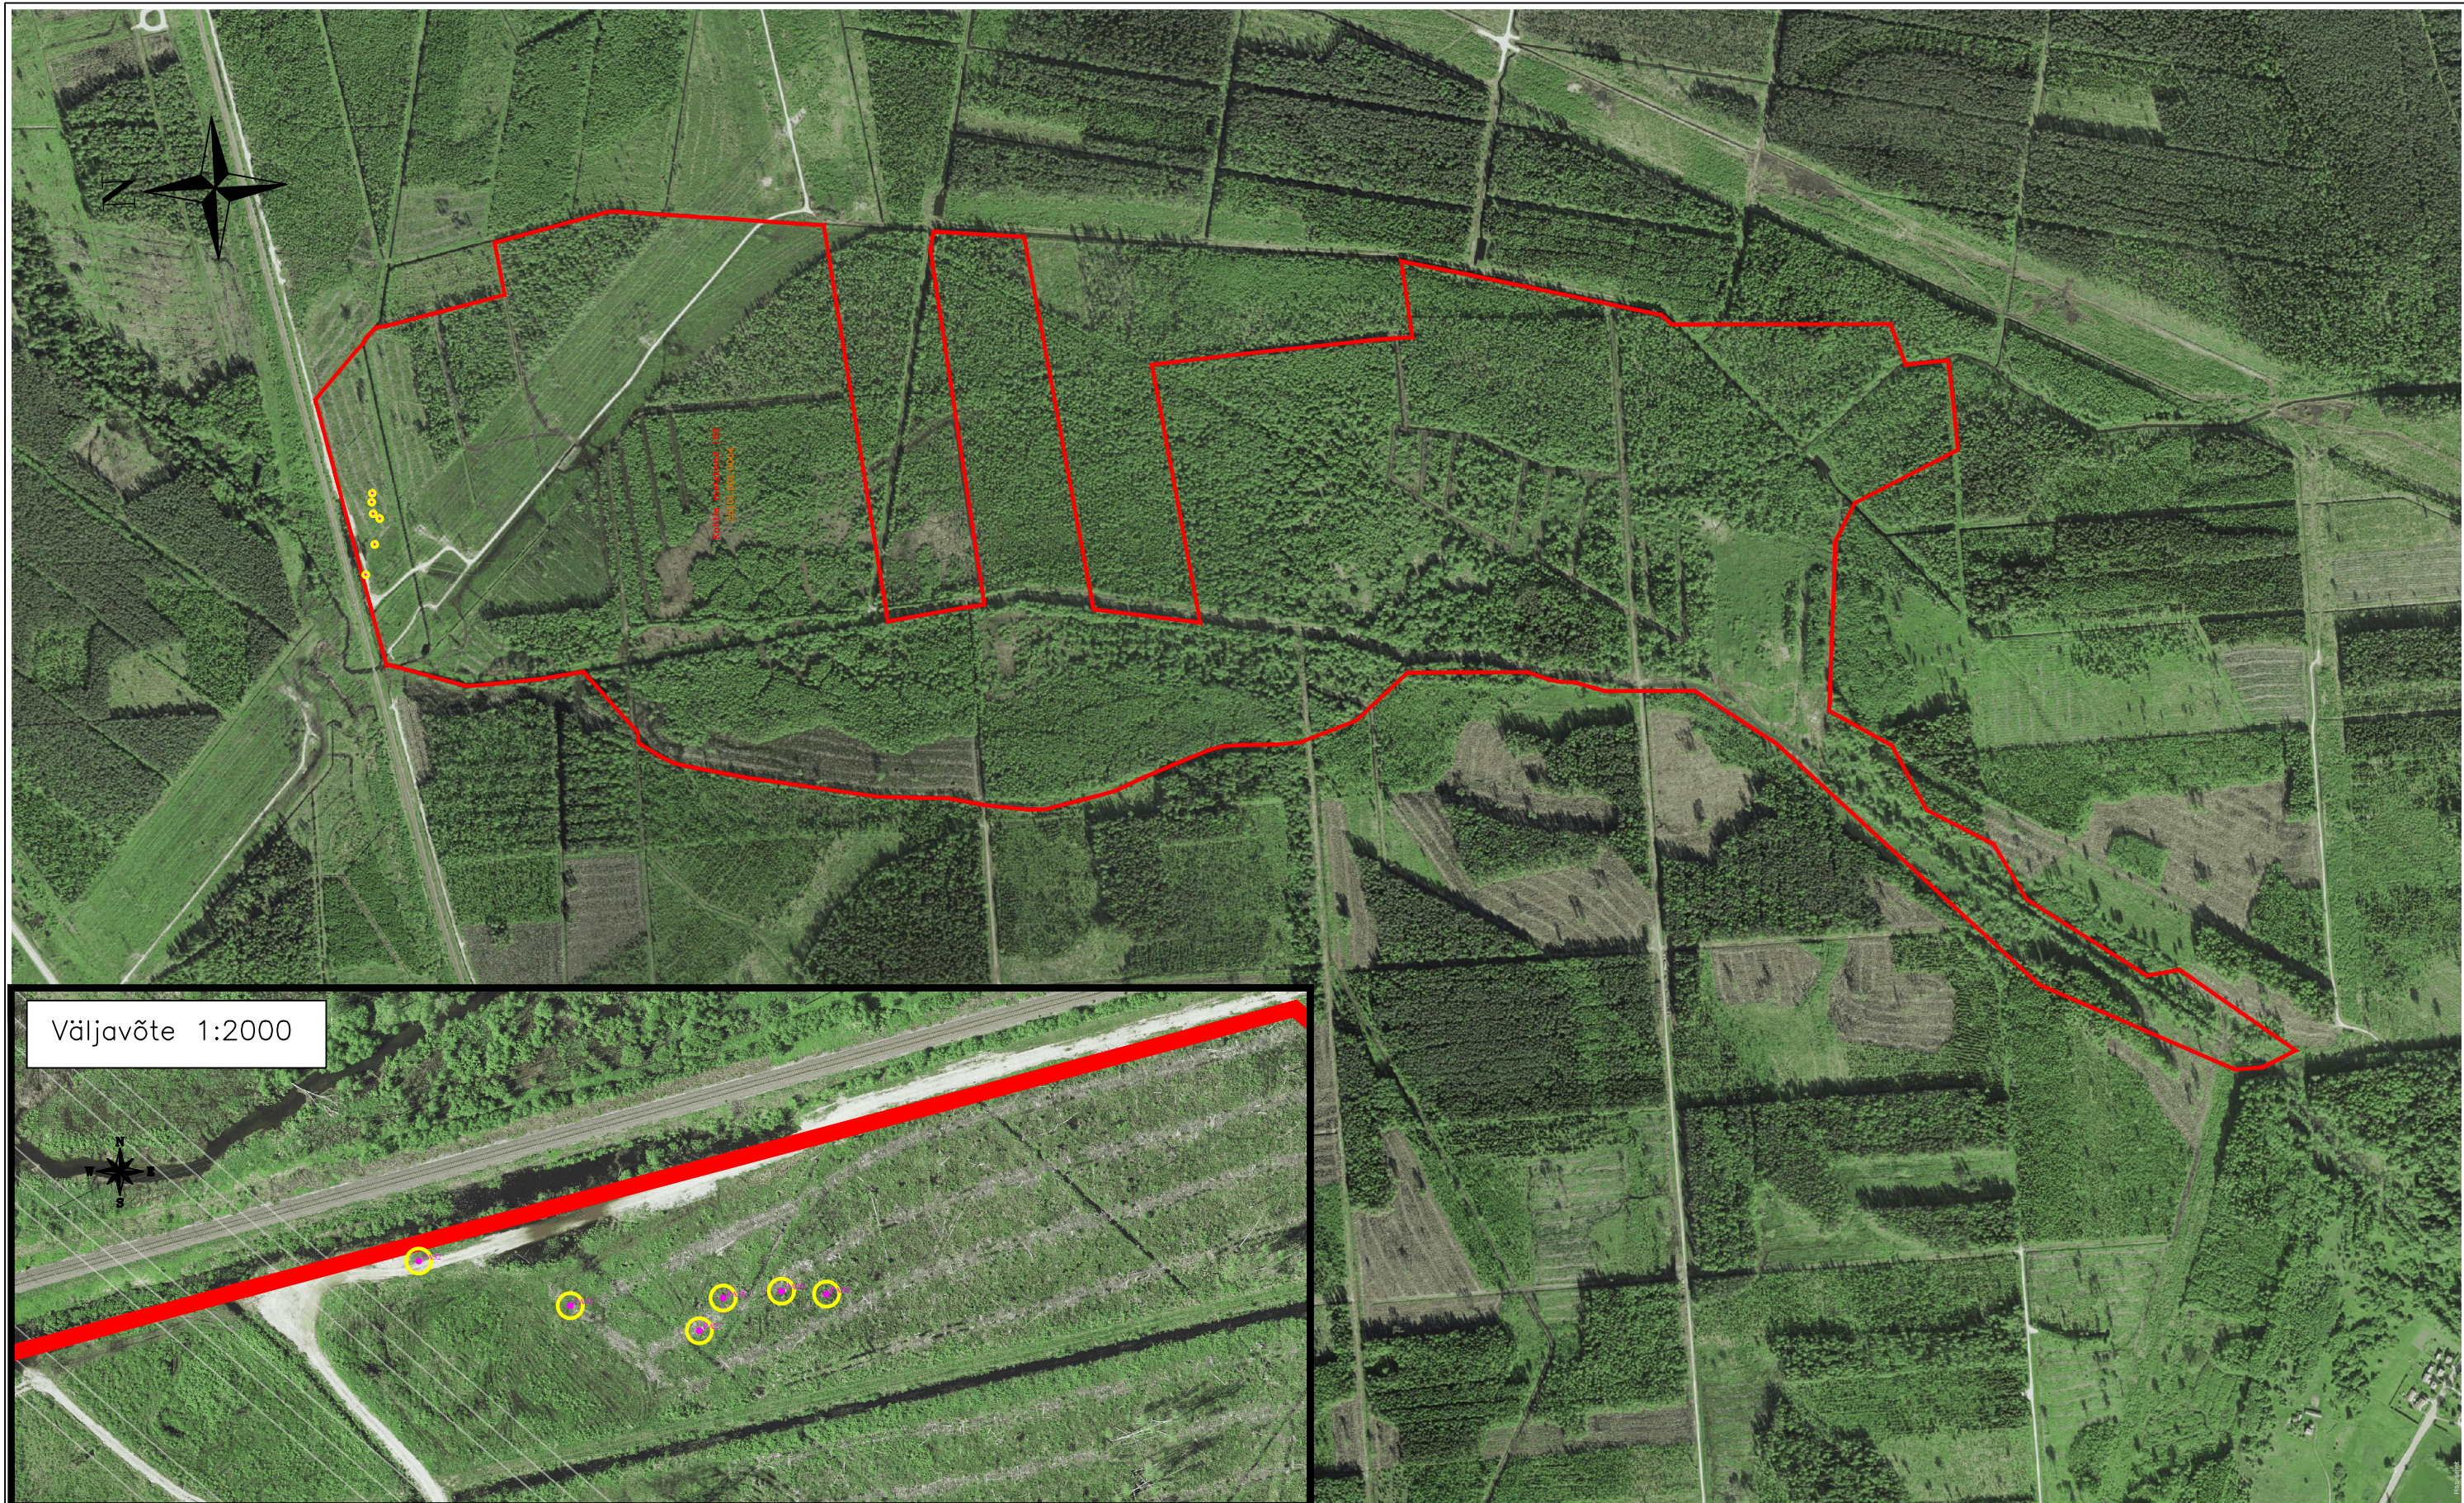

LEGEND:

 **PA2** Puurauk nr 2

0 5 10 15 20 25 30m
M 1:10 000

Reaalprojekt

Reaalprojekt OU
Vabaduse pst 174b
10917 Tallinn Estonia
tel +372 608 11 00
www.reaalprojekt.ee
reaalprojekt@reaalprojekt.ee

Töö nimetus
Name
**Eesti Raudtee infrastruktuuri elektrifitseerimine /
Electrification of the infrastructure of Eesti Raudtee
Geotehniline pinnaseuurimine / Geotechnical investigation**

Tellijä
Contractor
**AYESA INGENIERIA Y ARQUITECTURA
S.A.U and ARDANUY INGENIERÍA S.A.**

Asukoht
Location
**KOHILA METSKOND 166
25101:001:0004**

Töö nr
Report no
GL22021-I

Vastutav tähtja:
K. KUSLAP
11.2022

Joonise nimetus
Title
**Uuringupunktide asukoha plaan /
Map of the investigation points**

Mõõtkava
Scale
M 1:10 000

Osakonna juht:
P. ILVES
11.2022

Joonise nr
Figure no
2.1