


VAADE 04-LÕUNAST ▼

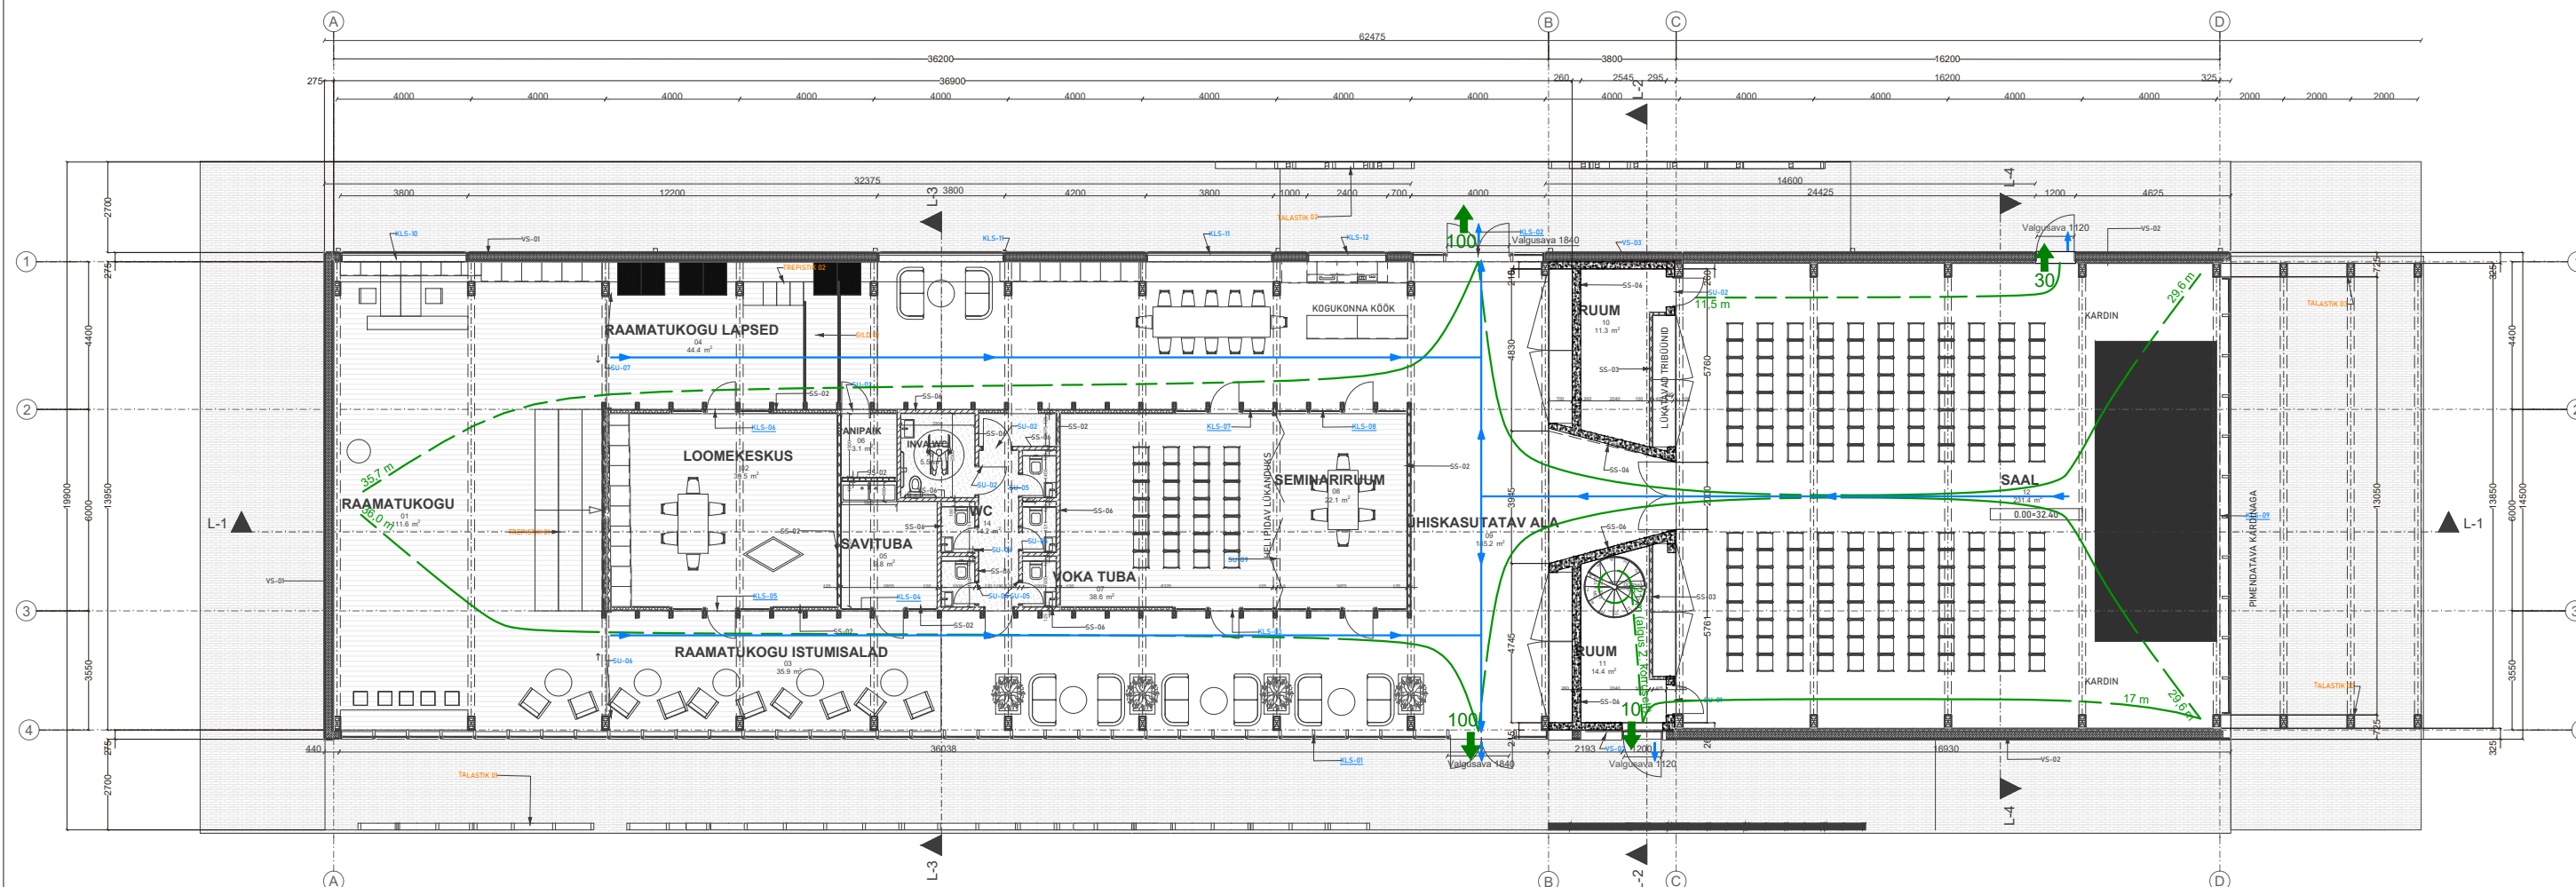

VAADE 02-PÕHJAST ▲

TINGMÄRGID

- Evakuatsioonitee / pikkus m
- Väljumistee
- Suitsueemalduskoht
- Evakuatsiooni suund / evakueerijate arv

MÄRKUSED:

TREPISTIK 01- LAHENDATAKSE SISEARHITEKTUURSE PROJEKTIGA  
TALASTIK 01-LAHENDATAKSE PÕHIPROJEKTIS  
TALASTIK 02-LAHENDATAKSE PÕHIPROJEKTIS  
TALASTIK 03-LAHENDATAKSE PÕHIPROJEKTIS  
SILD 01- LAHENDATAKSE PÕHIPROJEKTIS



Haustec OÜ  
EEP003535  
reg.kood 12901903  
info@haustec.ee  
www.haustec.ee

Töö nimetus	Rahvamaja ümberehitusprojekt			
Aadress	Narva mnt 2, Voka alevik, Toila vald, Ida-Viru maakond, kat.nr. 80201:002:0063			
Joonis	1.korruse plaan			Töö nr 24-014
Tellija / Esindaja	Toila Vallavalitsus / Mehis Luus		Staadium	EP
Koostas	Mark Allikmäe		Mõõtkava	1:200
Pädev isik	Marina Toomel		Kuupäev	29.04.24
			Leht:	2
			Lehti:	7