


VAADE 04-LÕUNAS

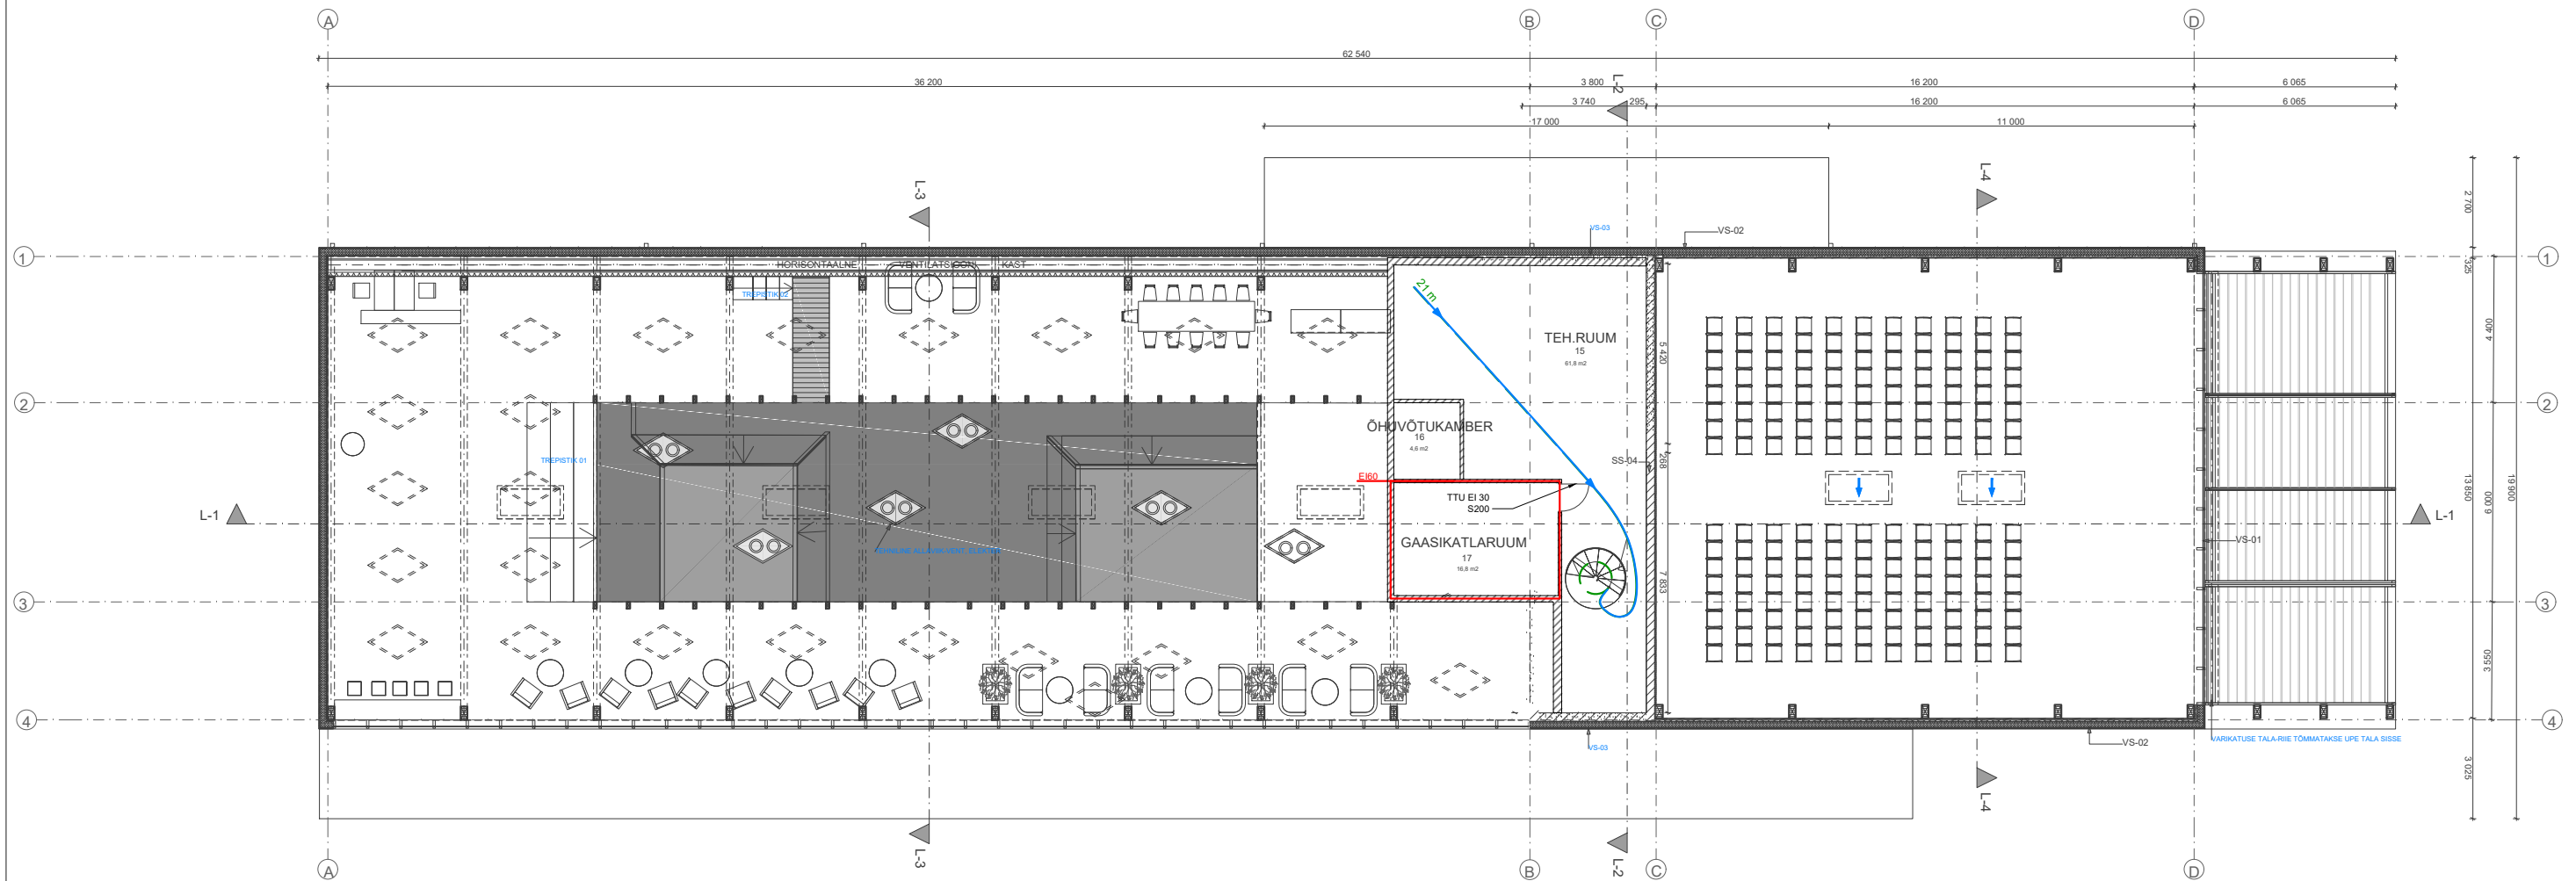

VAADE 02-PÕHJAS

TINGMÄRGID

- Evakuatsioonitee /pikkus m
- Väljumistee
- Tuletõkkeseksiooni piir EI60
- Suitsueemalduskoht

MÄRKUSED:

TREPISTIK 01-LAHENDATAKSE TÄPSEMALT PÕHIPROJEKTIS  
TREPISTIK 02-LAHENDATAKSE TÄPSEMALT PÕHIPROJEKTIS  
TEHNILISED ALLAVIIGUD LAHENDATAKSE KOOS ERIOSADE PROJEKTIDEGA PÕHIPROJEKTIS



Haustec OÜ  
EEP003535  
reg.kood 12901903  
info@haustec.ee  
www.haustec.ee

Töö nimetus	Rahvamaja ümberehitusprojekt			
Aadress	Narva mnt 2, Voka alevik, Toila vald, Ida-Viru maakond, kat.nr. 80201:002:0063			
Joonis	2.korruse plaan			Töö nr
Tellija / Esindaja	Toila Vallavalitsus / Mehis Luus		Staadium	24-014
Koostas	Mark Allikmäe		Mõõtkava	EP
Pädev isik	Marina Toomel		Kuupäev	1:200
			Lehti:	29.04.24
			Lehti:	3
			Lehti:	7