VAADE 04-LÕUNAST

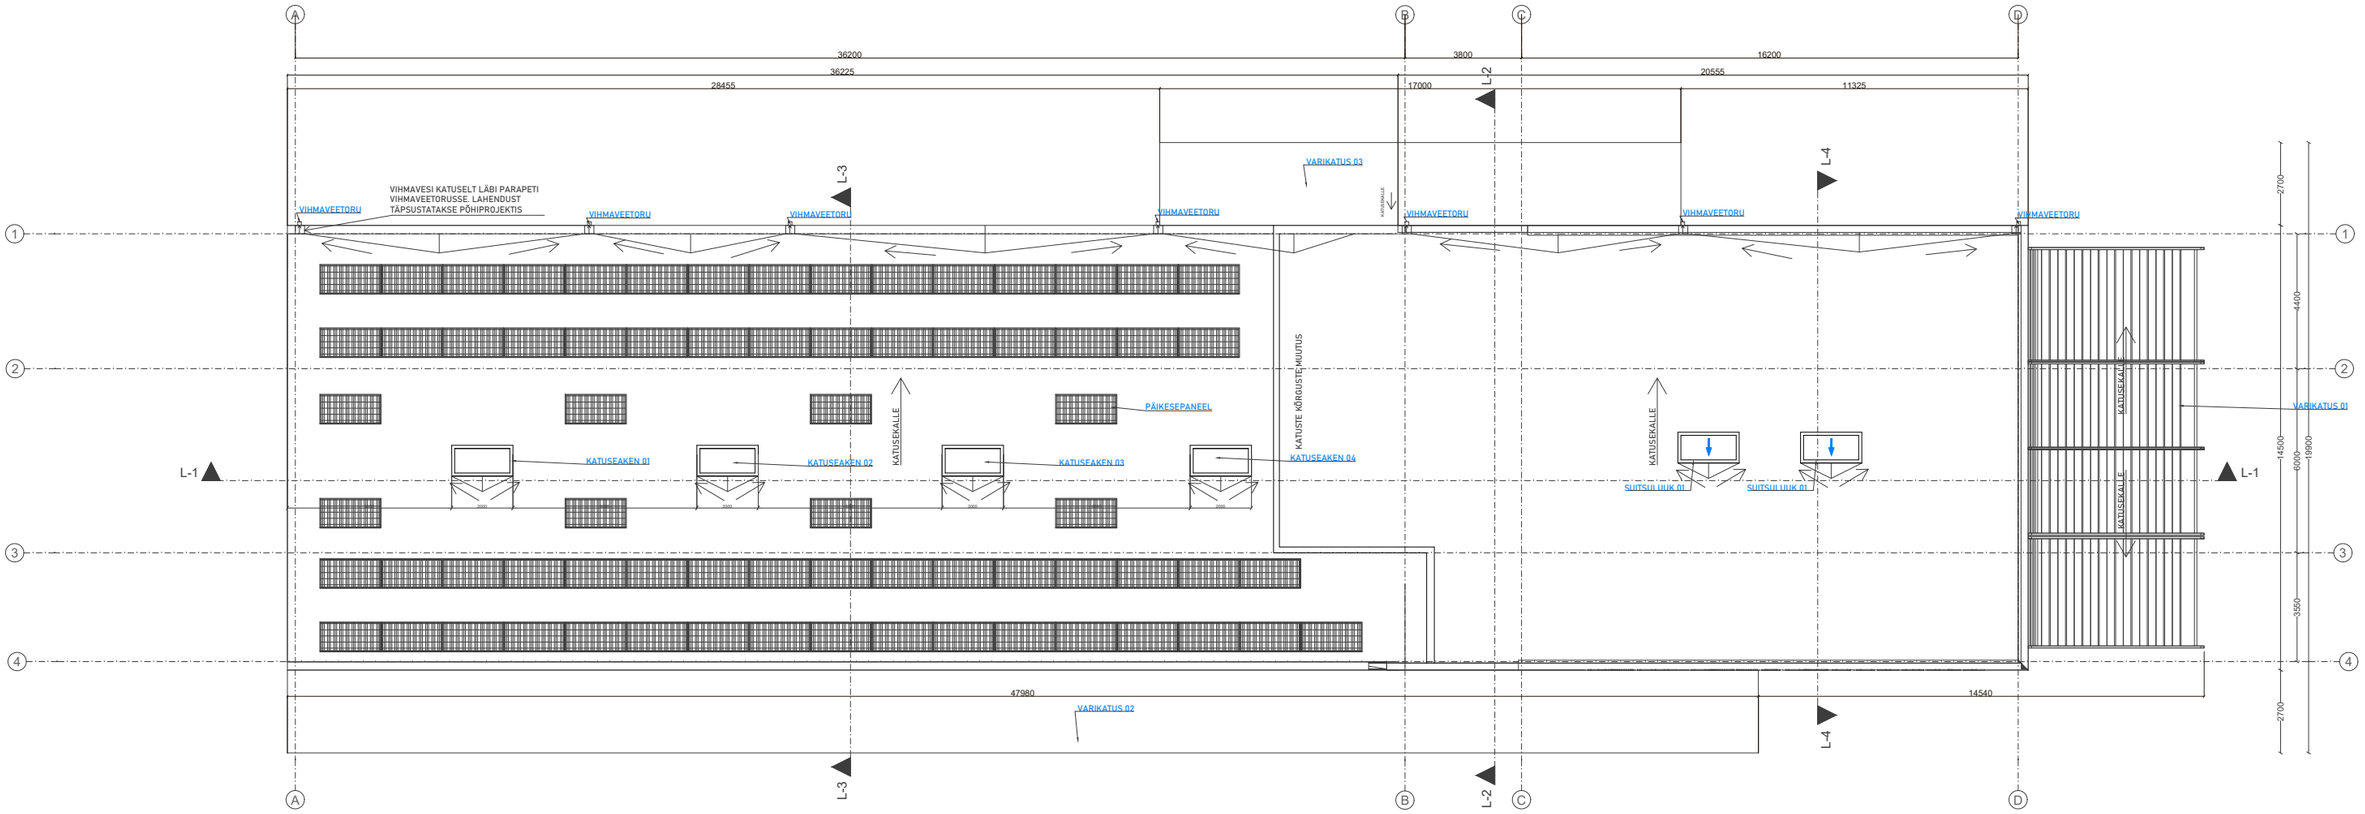

TINGMÄRGID

Suitsueemalduskoht

VAADE 02-PÕHJAST

VÄLISVIIMISTLUS JA MÄRKUSED

TÄPSUSTUVAD PÕHIPROJEKTIS

KATUS:
KATUSEKATE-PVC HELEHALL
PARAPETI PLEKK-TUMEHALL
TURVATROSSID JA POLLARID- TÄPSUSTATAKSE PÕHIPROJEKTIS

VARIKATUS 01-REGULEERITAVAD PÄIKESEPURJED - TÄPSUSTATAKSE PÕHIPROJEKTIS
VARIKATUS 02-HELEHALL PVC
VARIKATUS 03-HELEHALL PVC

VIHMAVEETORUD-TÄPSUSTATAKSE PÕHIPROJEKTIS
VIHMAVEERENN-TÄPSUSTATAKSE PÕHIPROJEKTIS
PÄIKESEPANEELID- TÄPSUSTATAKSE JA LAHENDATAKSE PÕHIPROJEKTIS

SUITSULUUK 01-VÄLJAST TUMEHALL, SEEST TÄPSUSTATAKSE PÕHIPROJEKTIS
KATUSEAKEN 01-VÄLJAST TUMEHALL, SEEST TÄPSUSTATAKSE PÕHIPROJEKTIS
KATUSEAKEN 02-VÄLJAST TUMEHALL, SEEST TÄPSUSTATAKSE PÕHIPROJEKTIS
KATUSEAKEN 03-VÄLJAST TUMEHALL, SEEST TÄPSUSTATAKSE PÕHIPROJEKTIS
KATUSEAKEN 04-VÄLJAST TUMEHALL, SEEST TÄPSUSTATAKSE PÕHIPROJEKTIS

Haustec OÜ
EEP003535
reg.kood 12901903
info@haustec.ee
www.haustec.ee

Töö nimetus	Rahvamaja ümberehitusprojekt			
Aadress	Narva mnt 2, Voka alevik, Toila vald, Ida-Viru maakond, kat.nr. 80201:002:0063			
Joonis	Katuse plaan		Töö nr	24-014
Tellija / Esindaja	Toila Vallavalitsus / Mehis Luus		Staadium	EP
Koostas	Mark Allikmäe		Mõõtkava	1:200
Pädev isik	Marina Toomel		Kuupäev	29.04.24
			Leht:	4
			Lehti:	7