



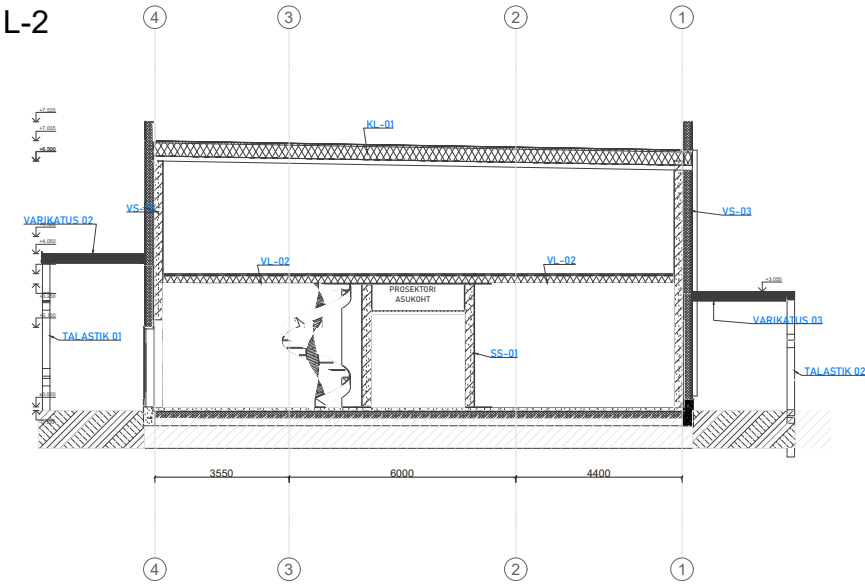
L-1

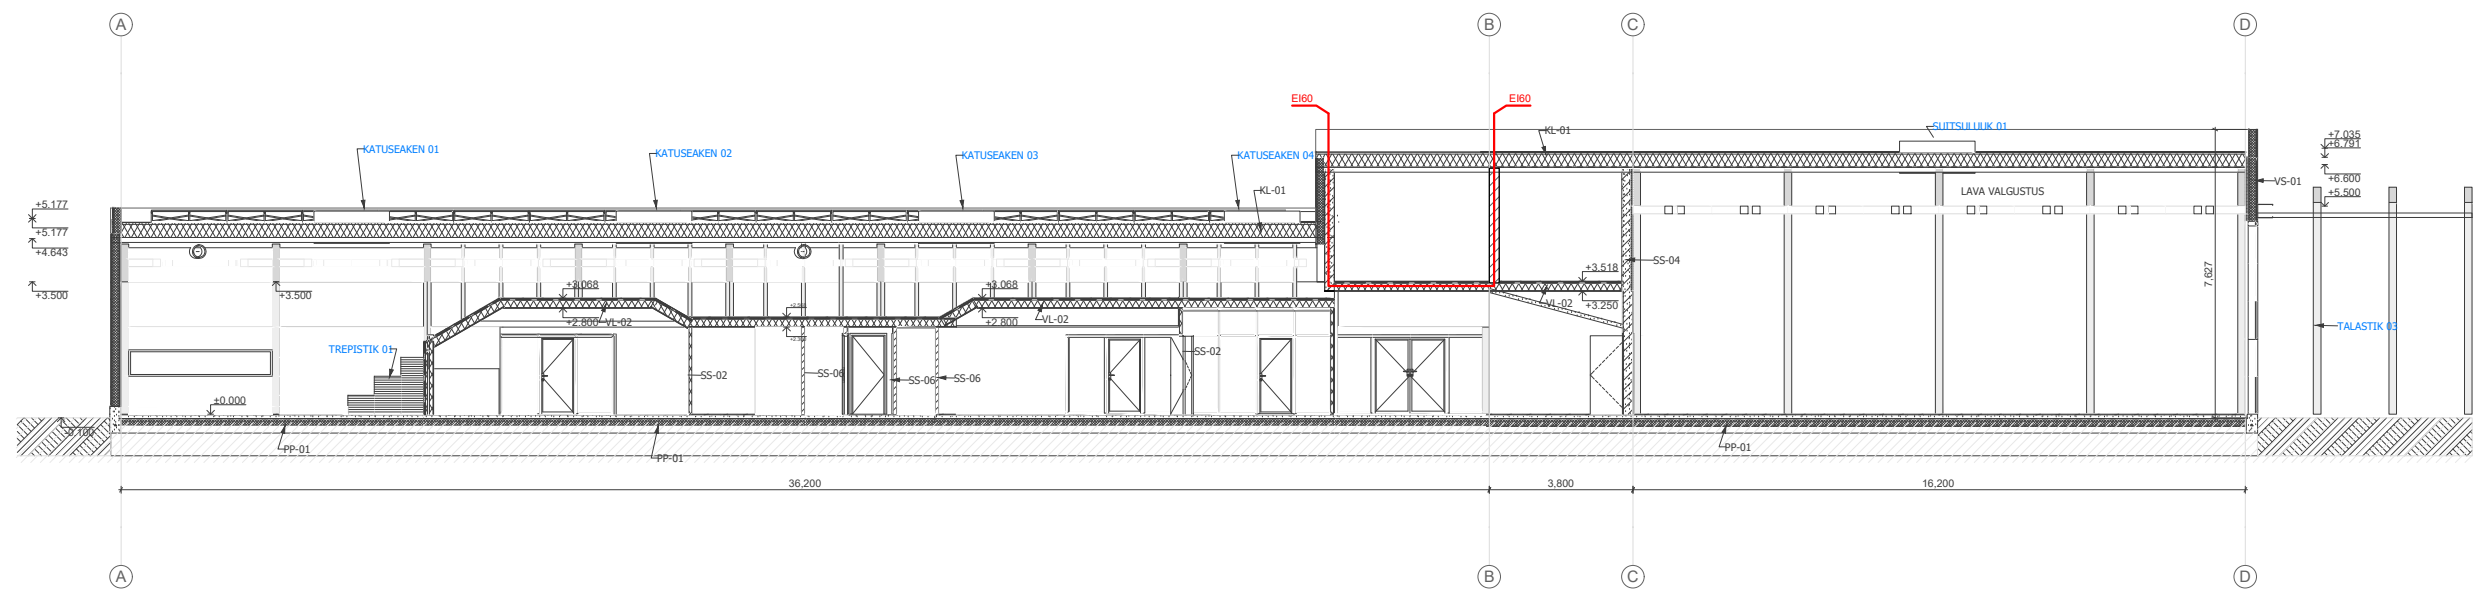


TINGMÄRGID

 Tuletõkkesektiooni piir EI60


L-2




L-3

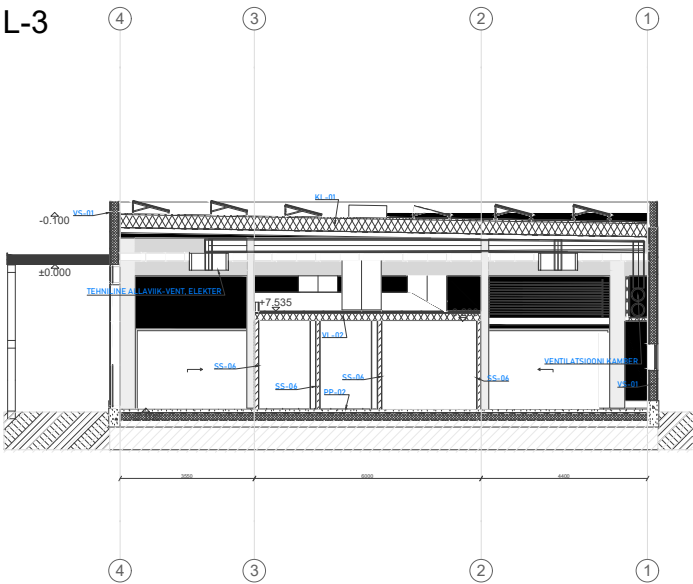

L-4

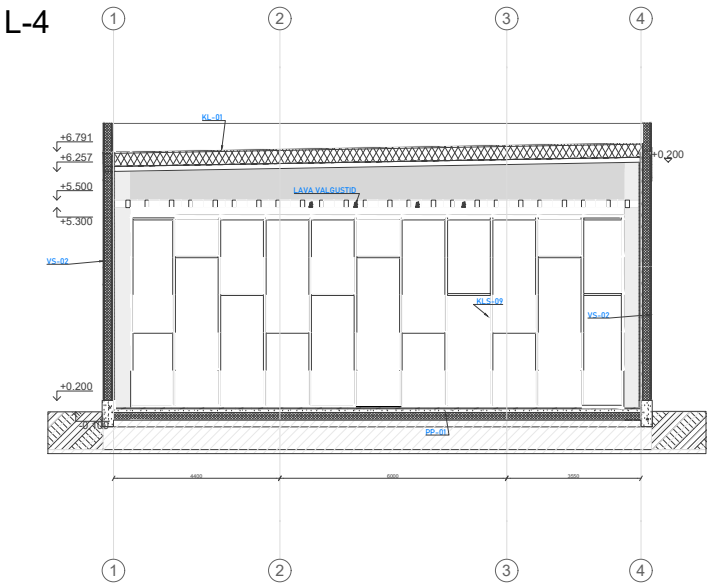

 Haustec OÜ EEP003535 reg.kood 12901903 info@haustec.ee www.haustec.ee	Töö nimetus	Rahvamaja ümberehitusprojekt			
	Aadress	Narva mnt 2, Voka alevik, Toila vald, Ida-Viru maakond, kat.nr. 80201:002:0063			
	Joonis	Lõiked L-1; L-2; L-3; L-4		Töö nr	24-014
	Tellija / Esindaja	Toila Vallavalitsus / Mehis Luus		Staadium	EP
	Koostas	Mark Allikmäe		Mõõtkava	1:200
	Pädev isik	Marina Toomel		Kuupäev	29.04.24
				Leht:	5
				Lehti:	7