


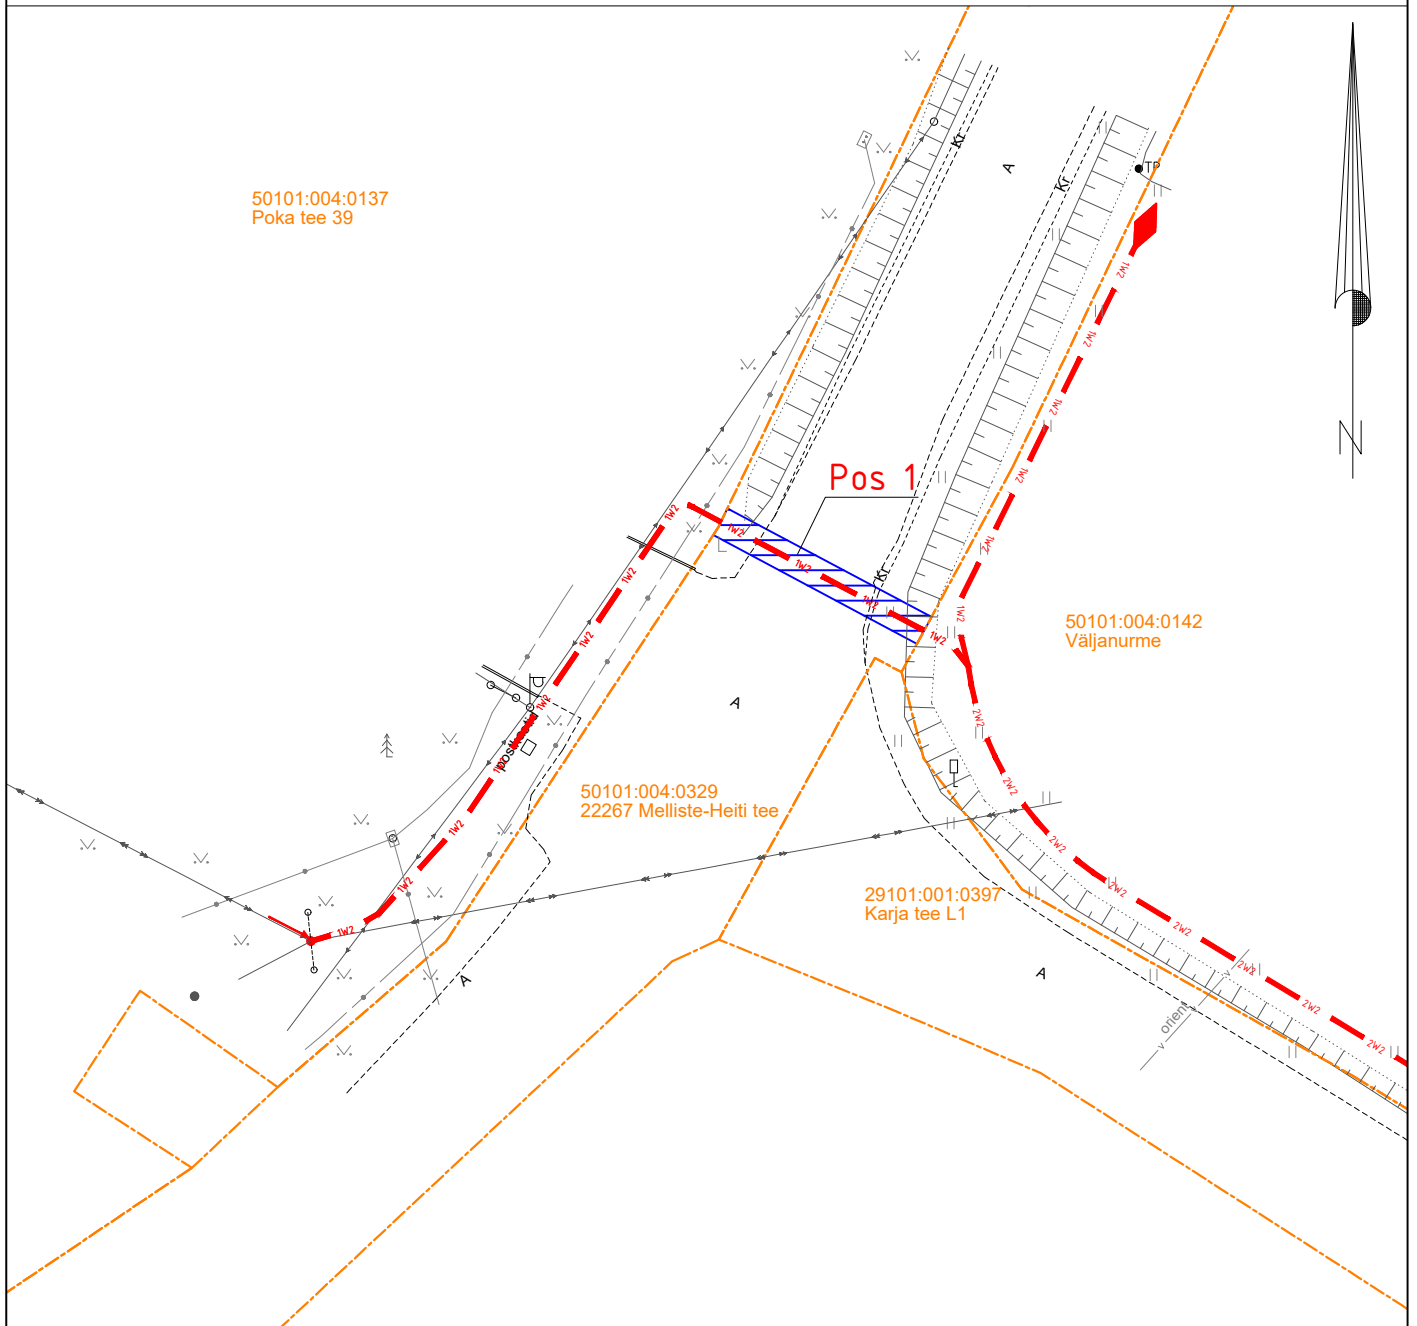


Isikliku kasutusõiguse seadmise plaan

Jrk nr	IKÕ ala Pos nr (plaanil)	Kinnistu registriosa number	Katastriüksuse tunnus, nimi ja sihtotstarve;	Ala pindala ruutmeetrites m ²
1.	POS 1	3755650	50101:004:0329 22267 Melliste-Heiti tee transpordimaa	31



 Isikliku kasutusõiguse seadmise ala
 Katastriüksuste piirid

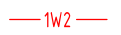 1W2 — Projekteeritud Elektrilevi k/p kaabel
 Projekteeritud maakaabli pikkus 15m

Projekti nimi / aadress	Kuuste-Melliste keskpinge võrgu automatiseerimine Kaagvere küla, Võruküla, Tammevaldma küla, Melliste küla, Poka küla, Sudaste küla, Kastre vald, Tartu maakond			Töö nr IP7279
Koostaja	Janno Lütt AS Stik-Elekter / Projektseerija Tel: 53400127 / E-post: janno@stik-elekter.ee	Mõõtkava M 1:500	Leht / formaat Leht 1 / A4	Kuupäev 24.09.2024