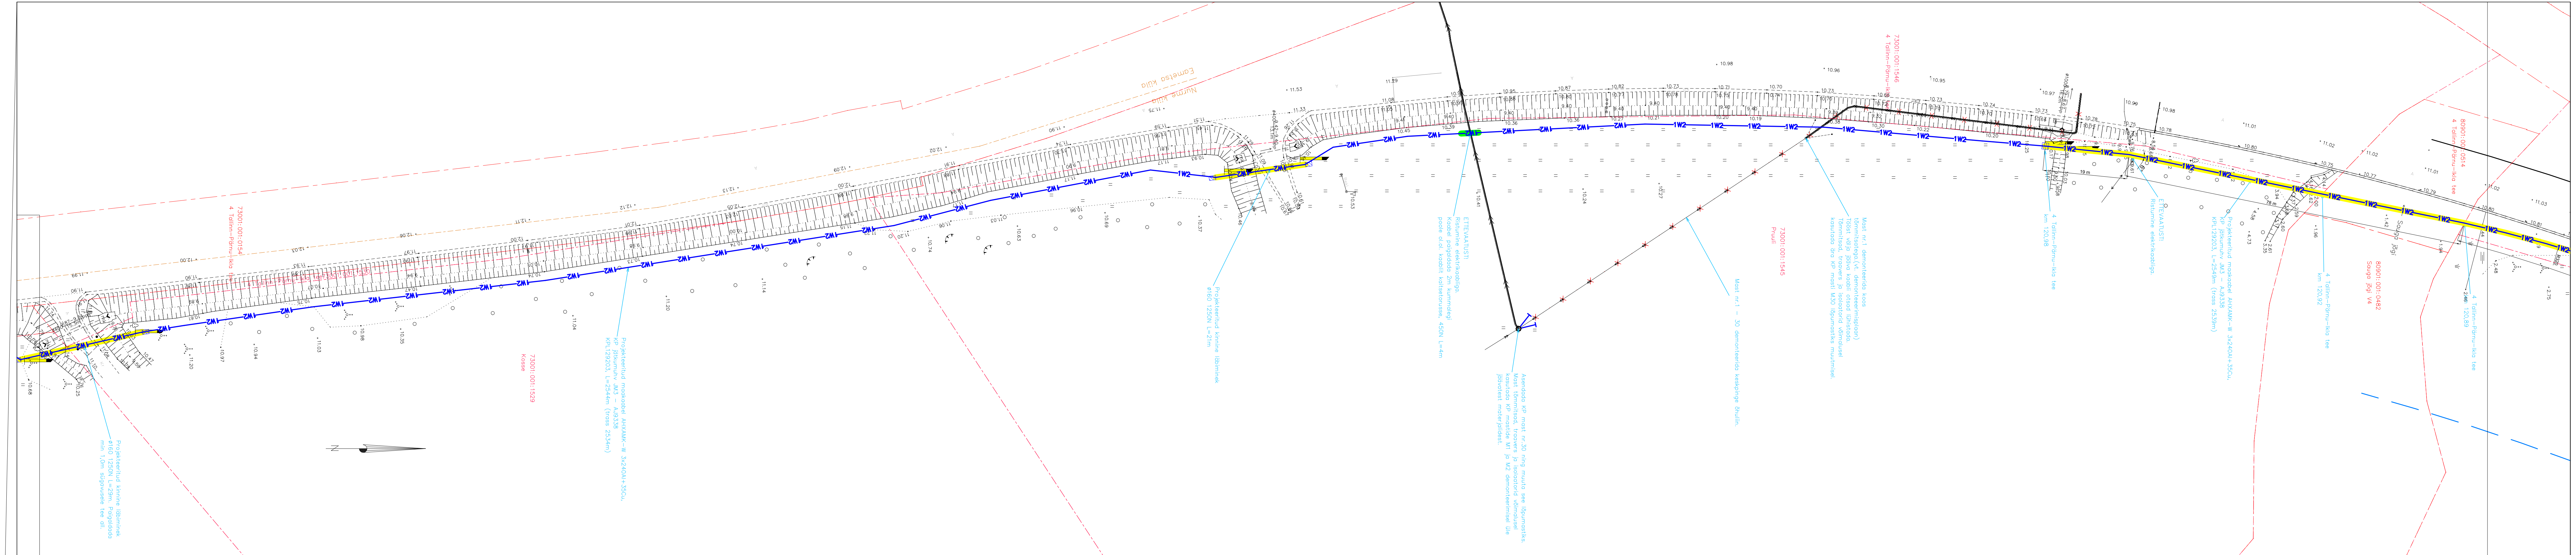

Projekt					Tellija		
3071E Pärnumaa, Pärnu-Jaagupi I etapp					**Elektrilevi OÜ**		
LEONHARD WEISS	Joonis: **Asendiplaan**				Joonise nr: **EL-1**		
	Projekteeris	**M.Aavik**		02.2020	Mõõtkava	M 1:500	
	Kontrollis	**M.Aavik**		02.2020	Staadium	Tööprojekt	
E-post estonia@leonhard-weiss.com Telefon +372 601 2285 Registrikood 12083348 EL10665798-0001	Projektijuht	**V. Raud**			Keel: EST	Leht: 5	Lehti: 17

Projekt						Tellija		
3071E Pärnumaa, Pärnu-Jaagupi I etapp						**Elektrilevi OÜ**		
LEONHARD WEISS	Joonis: **Asendiplaan**					Joonise nr: **EL-1**		
	Projekteeris	**T. Heinmets**		07.2023	55634332	Mõõtkava	M 1:500	
	Kontrollis					Staadium	Tööprojekt	
E-post estonia@leonhard-weiss.com Telefon +372 601 2285 Registrikood 12083348 EL10665798-0001	Projektijuht					Keel: EST	Leht: 5	Lehti: 17