
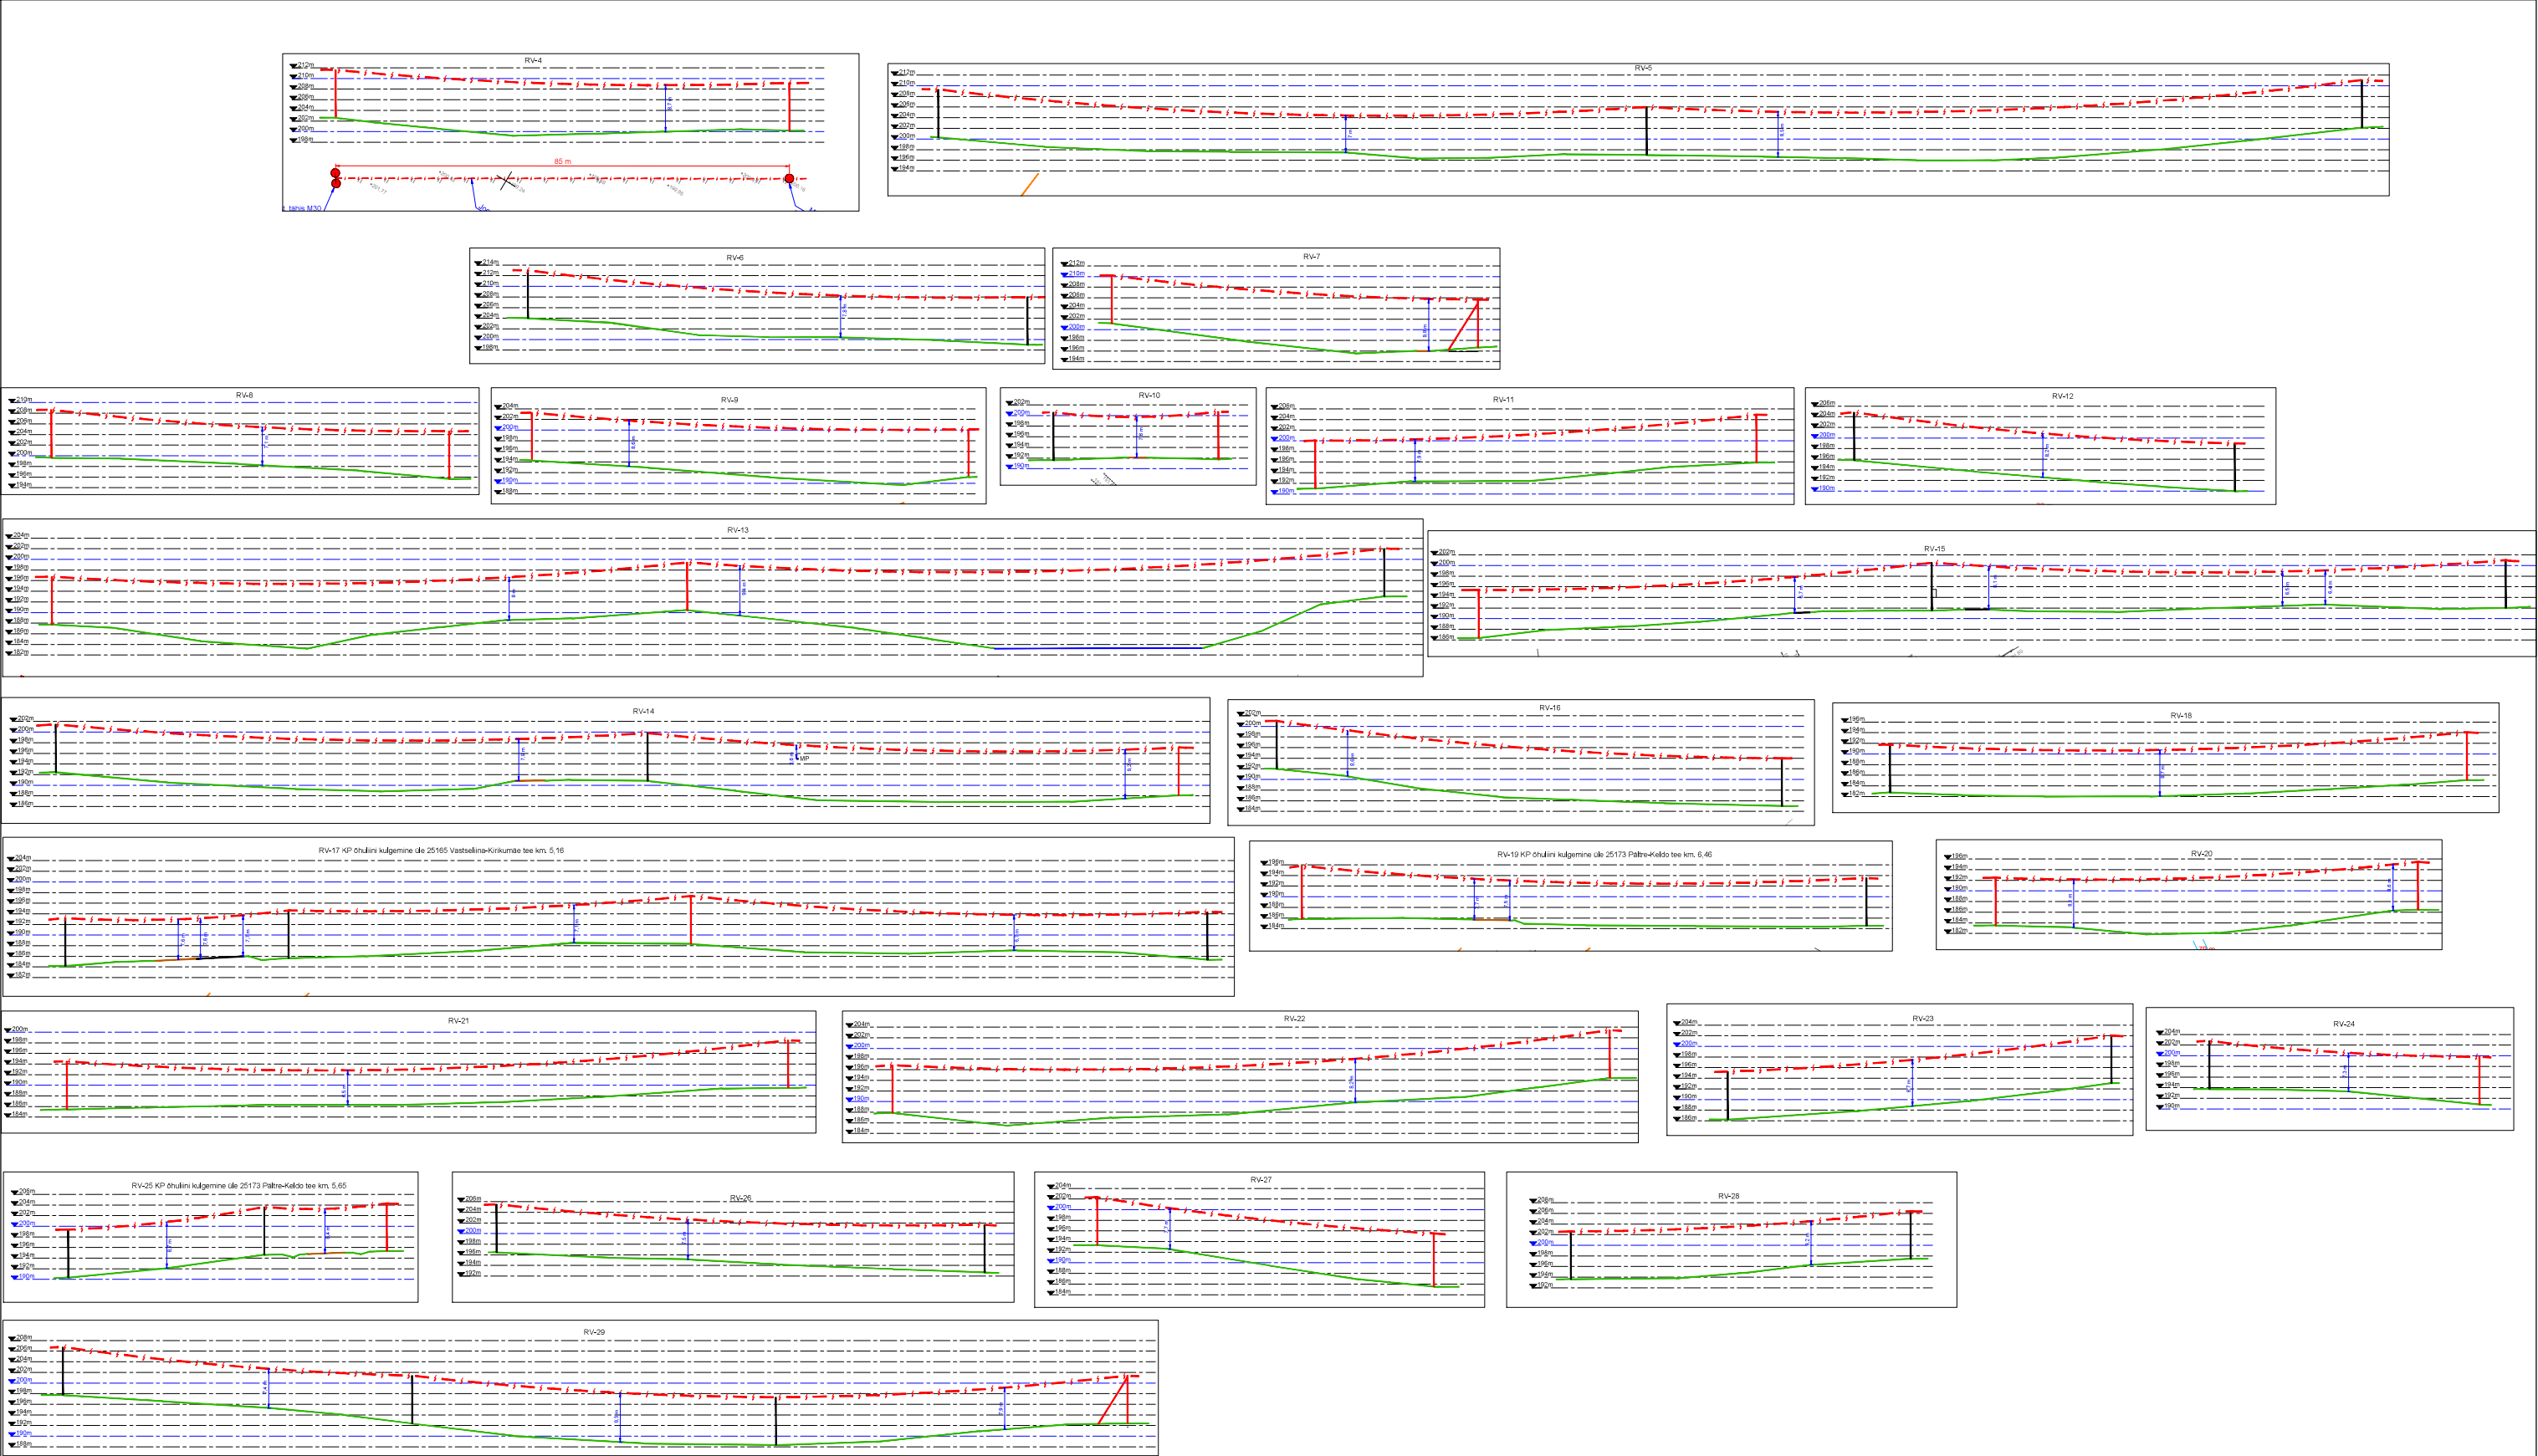


Projekt					Tellija		
Vastelliina-Pari keskpingeliini rekonstrueerimine etapp 2, Võru vald, Võrumaa					Elektrilevi OÜ		
 <b>LEONHARD WEISS</b> <small>E-post estonia@leonhard-weiss.com Telefon +372 601 2285 Registrikood 12083348</small>	Joonis				Joonise nr		
	Maakaablite ristumisjoonised RV1-RV-3				IP7444-4		
	Projekteeris	A. Erik		53 090 199	Mõõtkava	M 1:250	
	Kontrollis	K. Maaten		512 7053	Staadium	Tööprojekt	
					Keel	Leht	Lehti
					EST	1	2



Project				Title			
Vastselina-Pari keskpingselini rekonstrueerimine etapp 2, Võru vald, Võrumaa				Elektrivõrku OÜ			
Author				Author			
Ohutunide pikiprofililõigused RV-4 - RV29				IP7444-1			
Dissiplin				13.000.108		Mõõtkera	M 1:500
Kontroll				012.7053		Sheetch	Tööpõhi
E-post: eeston@leonhardweiss.com				Sheet		Count	Date
Tähtsus: +372 661 2285				EST		2	2
Registreeritud: 1208246							