

# Isikliku kasutusõiguse seadmise plaan


17 Keila-Haapsalu tee L1

Katastritunnus 86801:001:0350

Registriosa nr 13640002

Passiivse elektroonilise side juurdepääsuvõrgu rajamine  
Kasepere külas  
Töö nr: VT1928

M 1:500 (1 cm = 5.0 m), A4

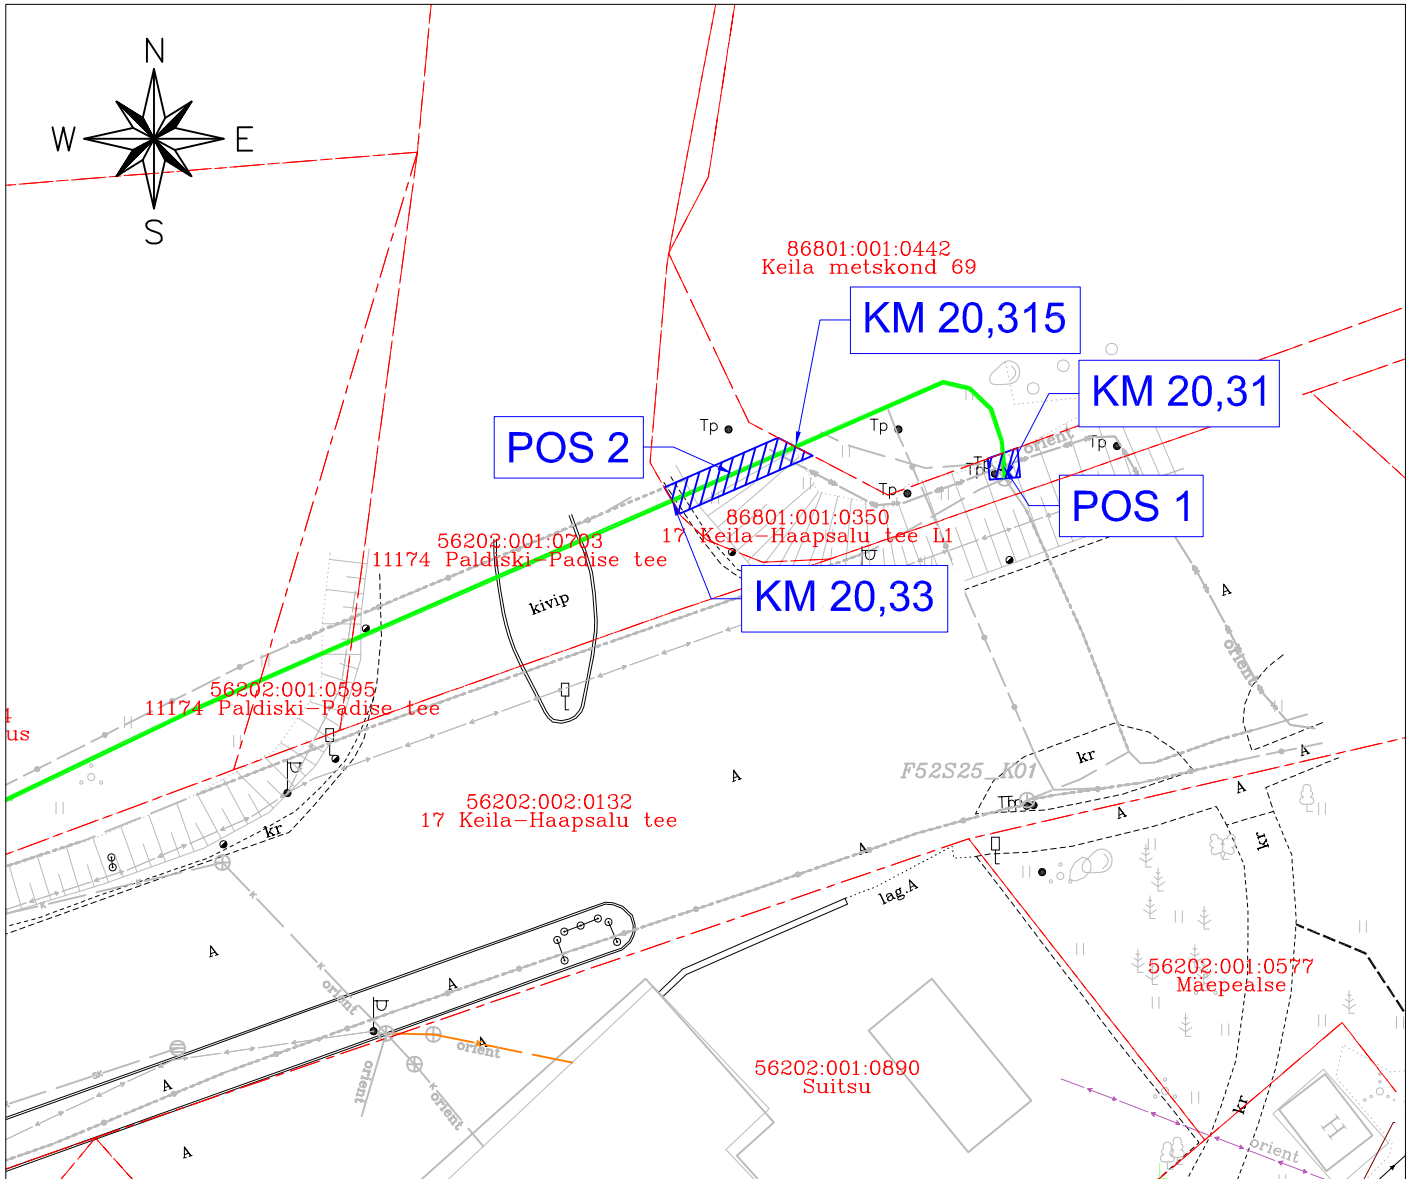

## TINGMÄRGID:

- Katastriüksuse piir
- Projekteeritud side maakaabelliin

  Isikliku kasutusõiguse ala  
kokku ca 22 m<sup>2</sup>

Jrk nr	IKO ala pos nr plaanil	Kinnistu registriosa nr	Katastriüksuse tunnus, nimi ja sihtotstarve	Asukoht riigitee (nr ja nlm) suhtes (lõigu algus ja lõpp km)	Ala pindala m <sup>2</sup>
1	Pos 1	13640002	86801:001:0350 17 Keila-Haapsalu tee L1 Transpordimaa	Kulgumine 17 Keila-Haapsalu tee kaitssevööndis KM 20,31	4 m <sup>2</sup>
2	Pos 2	13640002	86801:001:0350 17 Keila-Haapsalu tee L1 Transpordimaa	Kulgumine 17 Keila-Haapsalu tee kaitssevööndis KM 20,315-20,33	18 m <sup>2</sup>

Koostaja:  
Keskonnaprojekt OÜ  
Taotluse esitaja:  
Enefit Connect OÜ