


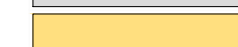









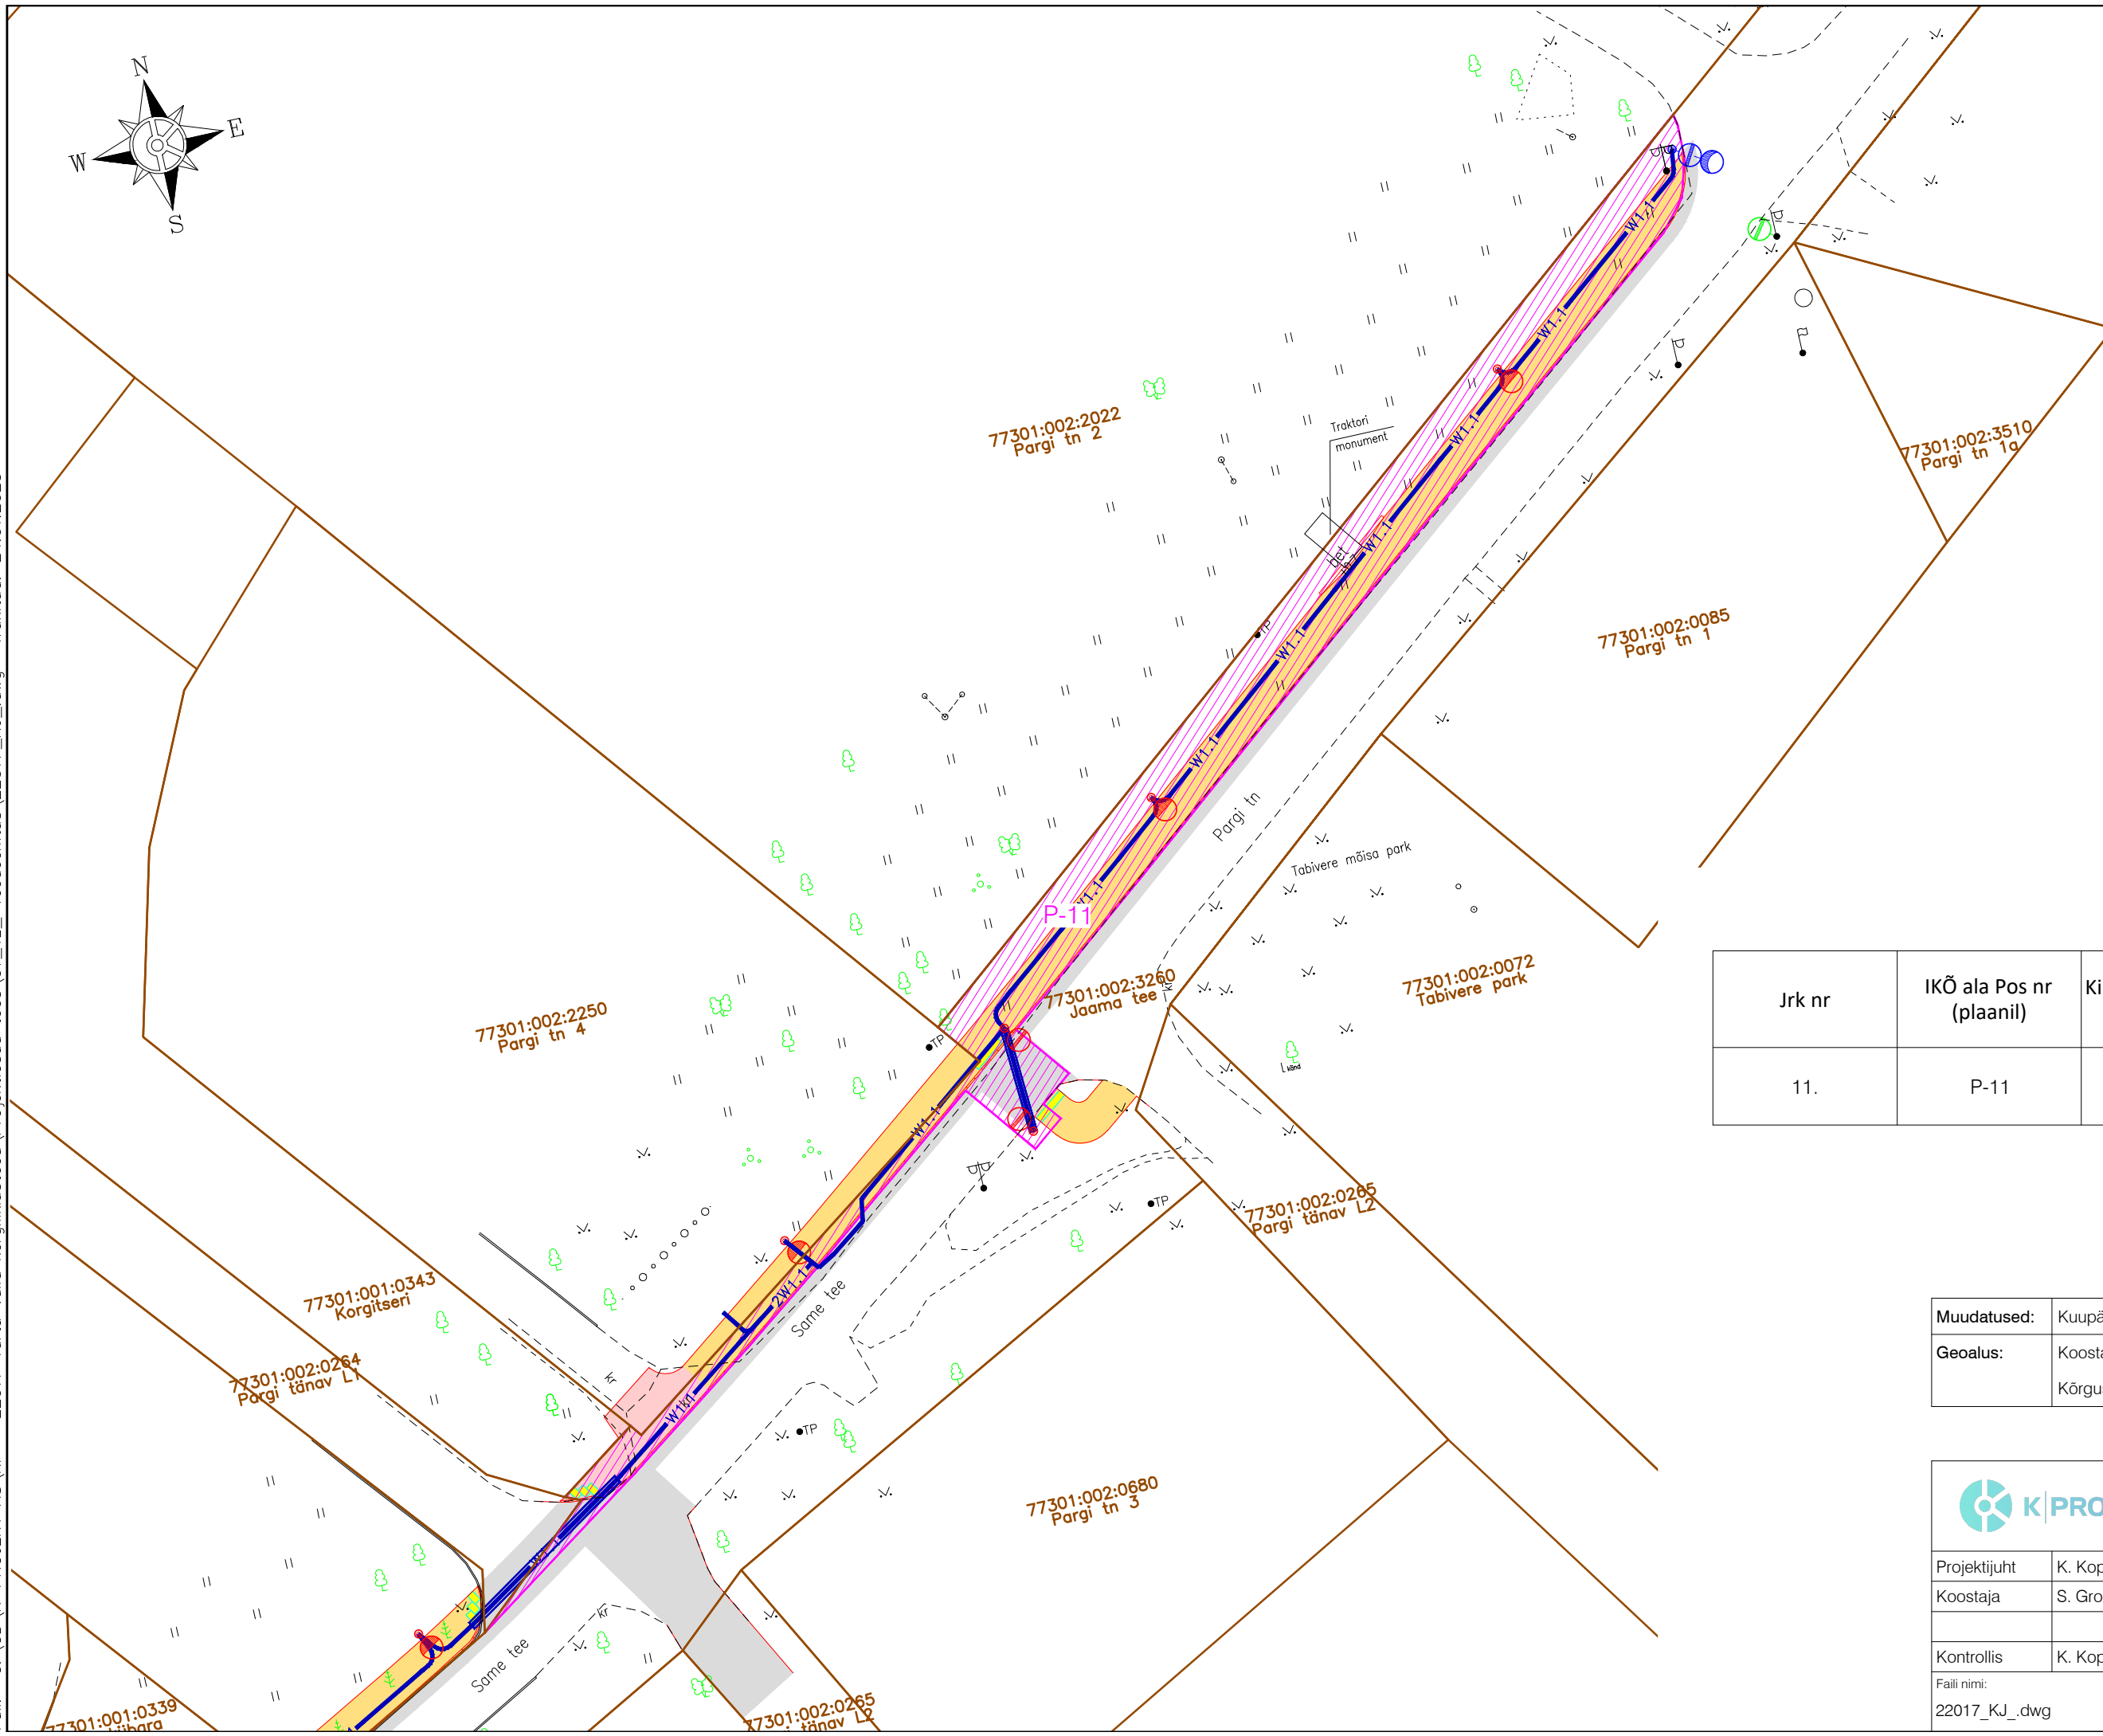


TINGMÄRGID

-  Kinnistu piir
-  Projekteeritud tee servajooned
-  Projekteeritud sõidutee ab-katend
-  Projekteeritud jalg- ja jalgrattatee ab-katend
-  Projekteeritud sõidutee äärekivi
-  Projekteeritud ülekäiguraja valgusti terasmastil
-  Projekteeritud jalg- ja jalgrattatee valgusti terasmastil
-  Ümbertõstetava tänavavalgustuse masti uus asukoht
-  Olemasolev (säilitatav) tänavavalgusti terasmastil
-  Projekteeritud välisvalgustuse kaabelliin (X-kaablite arv)
-  Projekteeritud välisvalgustuse kaablikaitsetoru
-  Projekteeritud hoiatav taktiiline kivisillutus (mummukivi, värvus helehall)
-  Kasutamiseks andmise ala tänavavalgustuse rajamiseks koos positsiooni numbriga (x)

Trükkis: KPR-KRISTO-MART
Faili: C:\OD\K-PROJEKT AS\KPR - 22017 Tartu valla kergliiklusteede projektiosad töös\01_IL_Teedeehitus\22017_KJ_dwg Trükitud: 24.01.2023



Jrk nr	IKÕ ala Pos nr (plaanil)	Kinnistu registriosi nr	Kinnistu pindala (m ²)	Katastriüksuse tunnus, nimi;	Asukoht riigitee (nr ja nimi) suhtes (lõigualgus ja lõpp km);	Isikliku kasutusõiguse ala suurus (m ²)
11.	P-11	5335250	20968	77301:002:3260; Jaama tee	14203 Tabivere jaama tee km 0,15-0,26	639

Muudatused:	Kuupäev	Muudatuste kirjeldus
Geoalus:	Koostaja: Rakendusgeodeesia ja Ehitusgeoloogia Inseneribüroo OÜ Kõrgussüsteem: EH2000	Töö nr: TT-6208T; TT-6209T Möödistatud: 03.2022 Koordinaatsüsteem: L-EST 97

		K-Projekt Aktsiaselts Ahtri tn 6a, Tallinn, Eesti tel +372 626 4100 kprojekt@kprojekt.ee reg kood 12203754		Projekti nimi: Tartu valla kergliiklusteede projekteerimine, osa I ja III	
Projekti juht	K. Koplus	Objekti asukoht: Tartu vald, Tabivere alevik, Pargi tn 14203 Tabivere jaama tee (km 0,15-0,47)			
Koostaja	S. Grossthal	Joonise nimi: Isikliku kasutusõiguse seadmise plaan			
Kontrollis	K. Koplus				
Faili nimi: 22017_KJ_dwg	Koostatud: 24.01.2023	Töö nr: 22017A	Stadium: Põhiprojekt	Dokumendi tähis: IKÕ-3.2 (2)	Mõõtkaava: 1:500