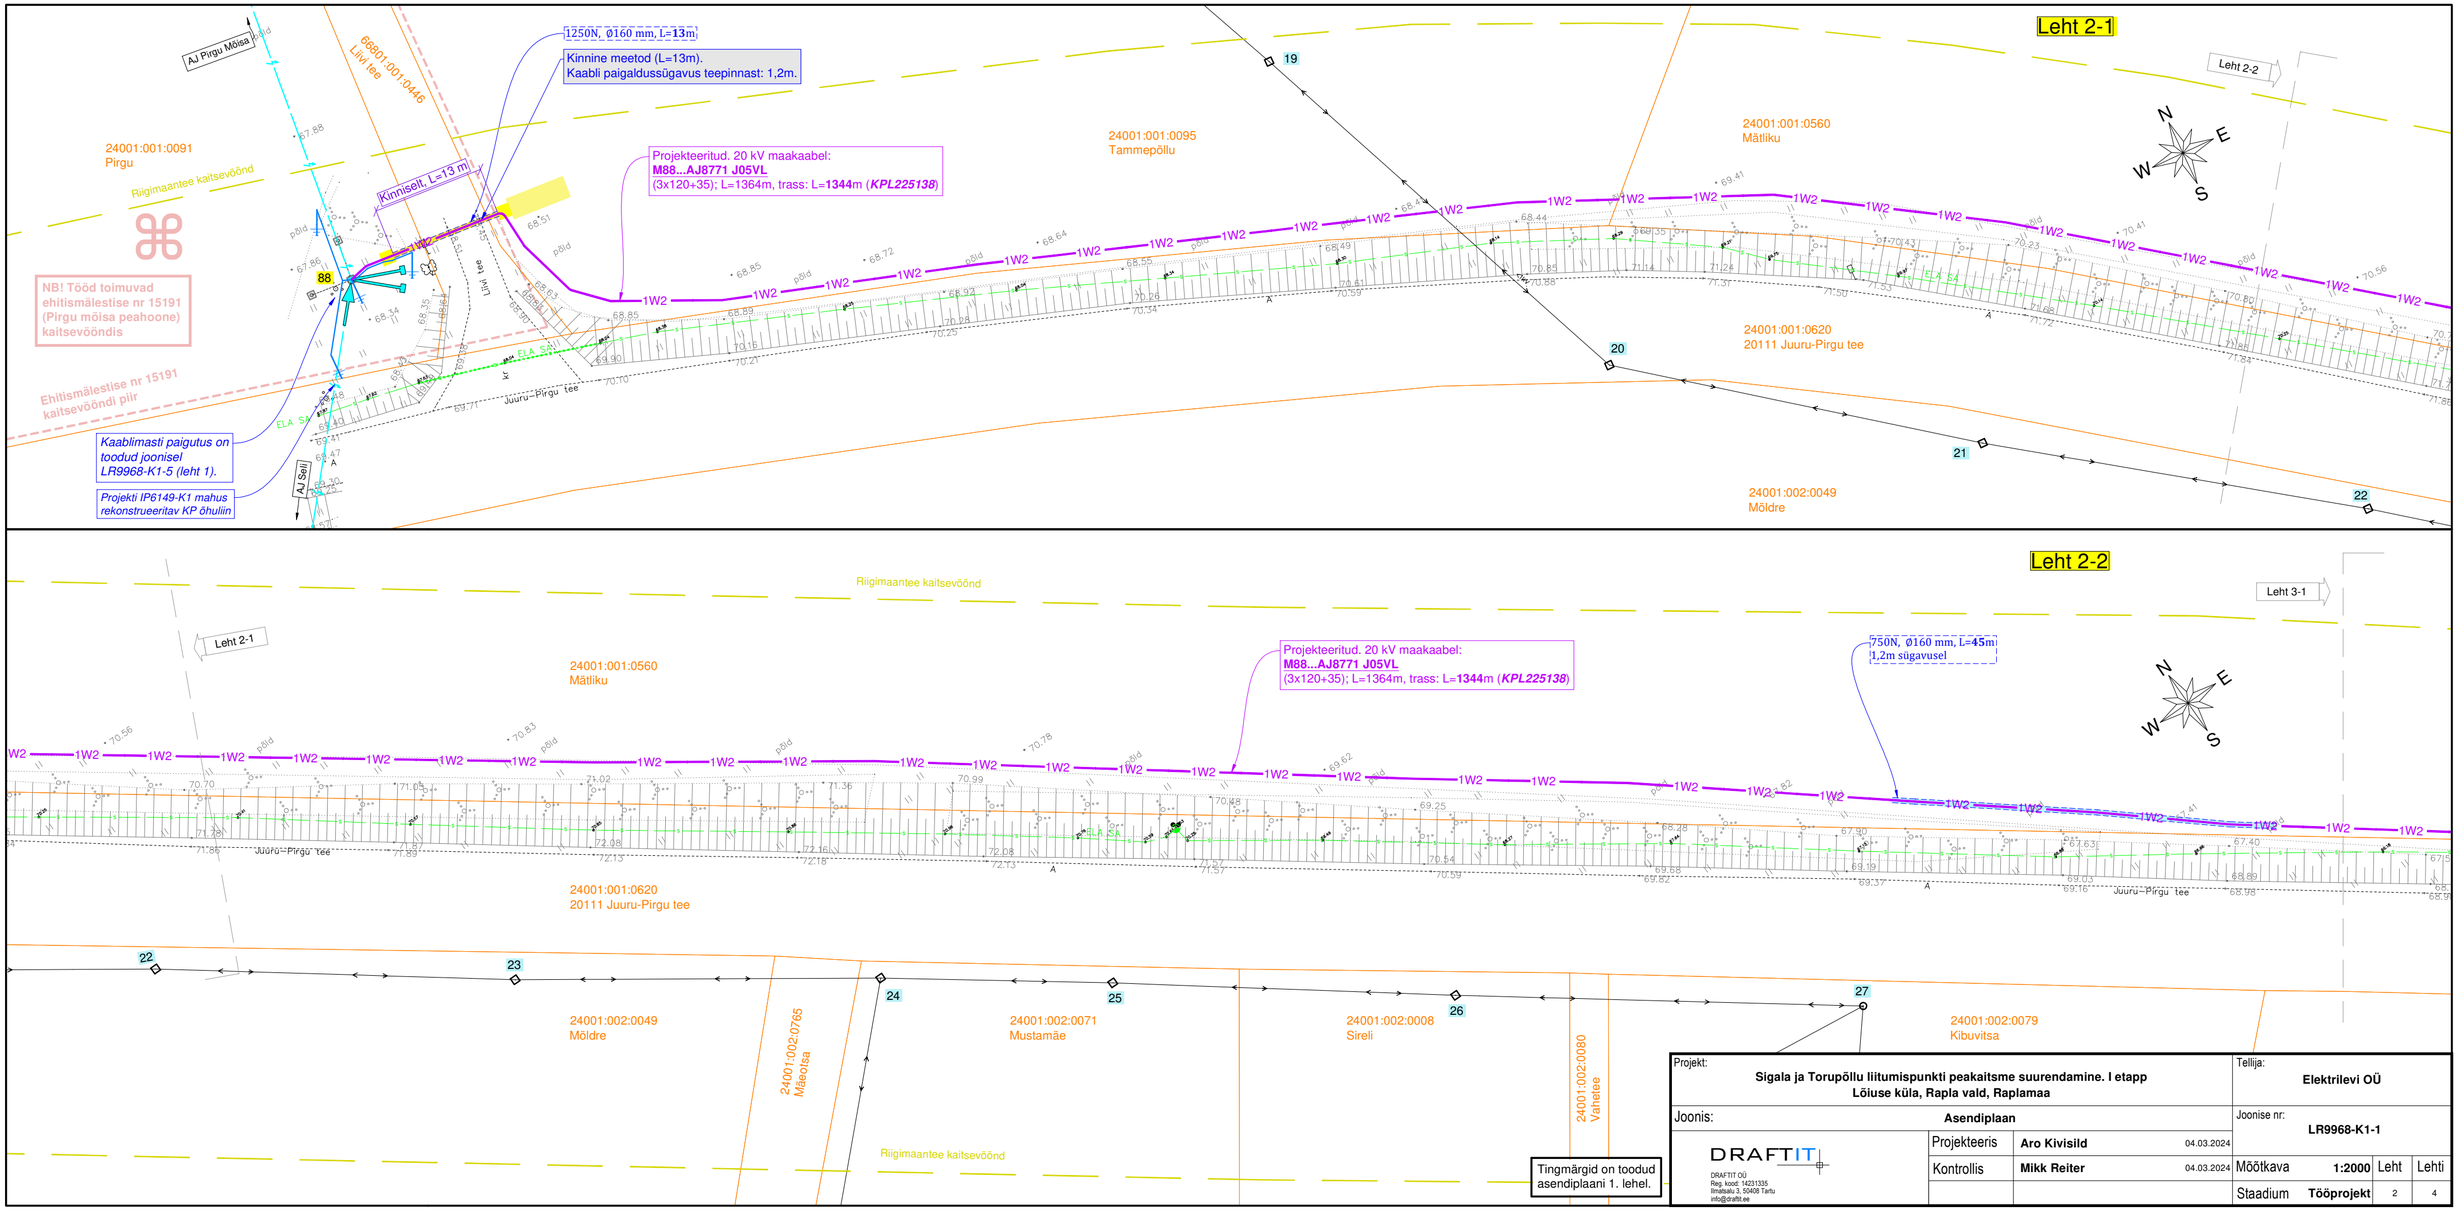
Leht 2-1
Leht 2-2
Leht 3-1
1250N, Ø160 mm, L=13m
Kinnine meetod (L=13m).
Kaabli paigaldussügavus teepinnast: 1,2m.
Projekteeritud. 20 kV maakaabel:
M88...AJ8771 J05VL
(3x120+35); L=1364m, trass: L=1344m (KPL225138)
Kinniselt, L=13 m
AJ Pirgu Mõisa
66801:001:0446
Liivi tee
24001:001:0091
Pirgu
Riigimaantee kaltsevöönd
NB! Tööd toimuvad ehitismälestise nr 15191 (Pirgu mõisa peahoone) kaitsevööndis
Ehitismälestise nr 15191 kaitsevööndi piir
Kaablimasti paigutus on toodud joonisel LR9968-K1-5 (leht 1).
Projekti IP6149-K1 mahus rekonstrueeritav KP õhuliin
AJ Sali
Juuru-Pirgu tee
ELA SA
24001:001:0095
Tammepõllu
24001:001:0560
Mätliku
24001:001:0620
20111 Juuru-Pirgu tee
24001:002:0049
Mõldre
24001:002:0765
Mäeotsa
24001:002:0071
Mustamäe
24001:002:0008
Sireli
24001:002:0080
Vahelee
24001:002:0079
Kibuvitsa
750N, Ø160 mm, L=45m
1,2m sügavusel
Tingmärgid on toodud asendiplaani 1. lehel.
Projekt:
Sigala ja Torupõllu liitumispunkti peakaitsme suurendamine. I etapp
Lõiuse küla, Rapla vald, Raplamaa
Joonis:
Asendiplaan
Tellija:
Elektrilevi OÜ
Joonise nr:
LR9968-K1-1
DRAFTIT
DRAFTIT OÜ
Reg. kood: 14231335
Ilmatsalu 3, 50406 Tartu
info@draftit.ee
Projekteeris
Aro Kivisild
04.03.2024
Kontrollis
Mikk Reiter
04.03.2024
Mõõtkava
1:2000
Leht
Lehti
Staadium
Tööprojekt
2
4