

**MÄRKUSED:**


- Käesolev projekt on koostatud lähtuvalt Enefit Connect OÜ tellimusele.
- Projekti asendiplaani koostamisel on aluseks võetud OÜ Kirjanurk geodeetilist alusplaani - töö nr. 10586G - 23.08.2023.
- Kõik ehitus- ja elektritööd teostada kooskõlas kehtivate ehitusnormide ja eeskirjadega.
- Kaablite ristumisel või lähedasel kulgemisel olemasolevate tehnovõrkudega lähtuda vastava tehnoarajalise kaitsevööndis tegutsemise korrast, projekti kooskõlastuses kirjeldatud tingimustest ja pidada kinni normidekohastest vahekaugustest.
- Kaevetööde järgselt taastada pinnase ja katendite endine olukord ja korrastada ehitusjälgjed. Pinnase täitmisel arvestada hilisemat vajumist, tagasitaidetav pinnas tihendada.
- Projekteeritud võrgu elektrilisi parameetreid ja maanduseid vaadata jooniselt EL-03 Elektriline skeem.

**MÄRKUSED:**

Kõrgused EH2000 süsteemis  
 Koordinaadid L-EST97 süsteemis  
 Plaanil kajastatud piirid Maa-ameti andmete põhjal seisuga 23.08.2023 (kihil "PIIR" esitatud piirijoonte asukohad on informatiivsed)

Töö nr.	10586P	Objekt:	Määri KTP alajaama asendamine mastalajaamaga	koostatud:	23.10.2023
Projekti kood	IP6019	Mõõtkaava	1:500	Leht	1
		Lehti	2	fail:	10586P_IP6019_TP_EL-01_ASEND_KL
Koostas	K.Loite	Joonis:	EL-01 Asendiplaan		
Kontrollis	S.Pärk				



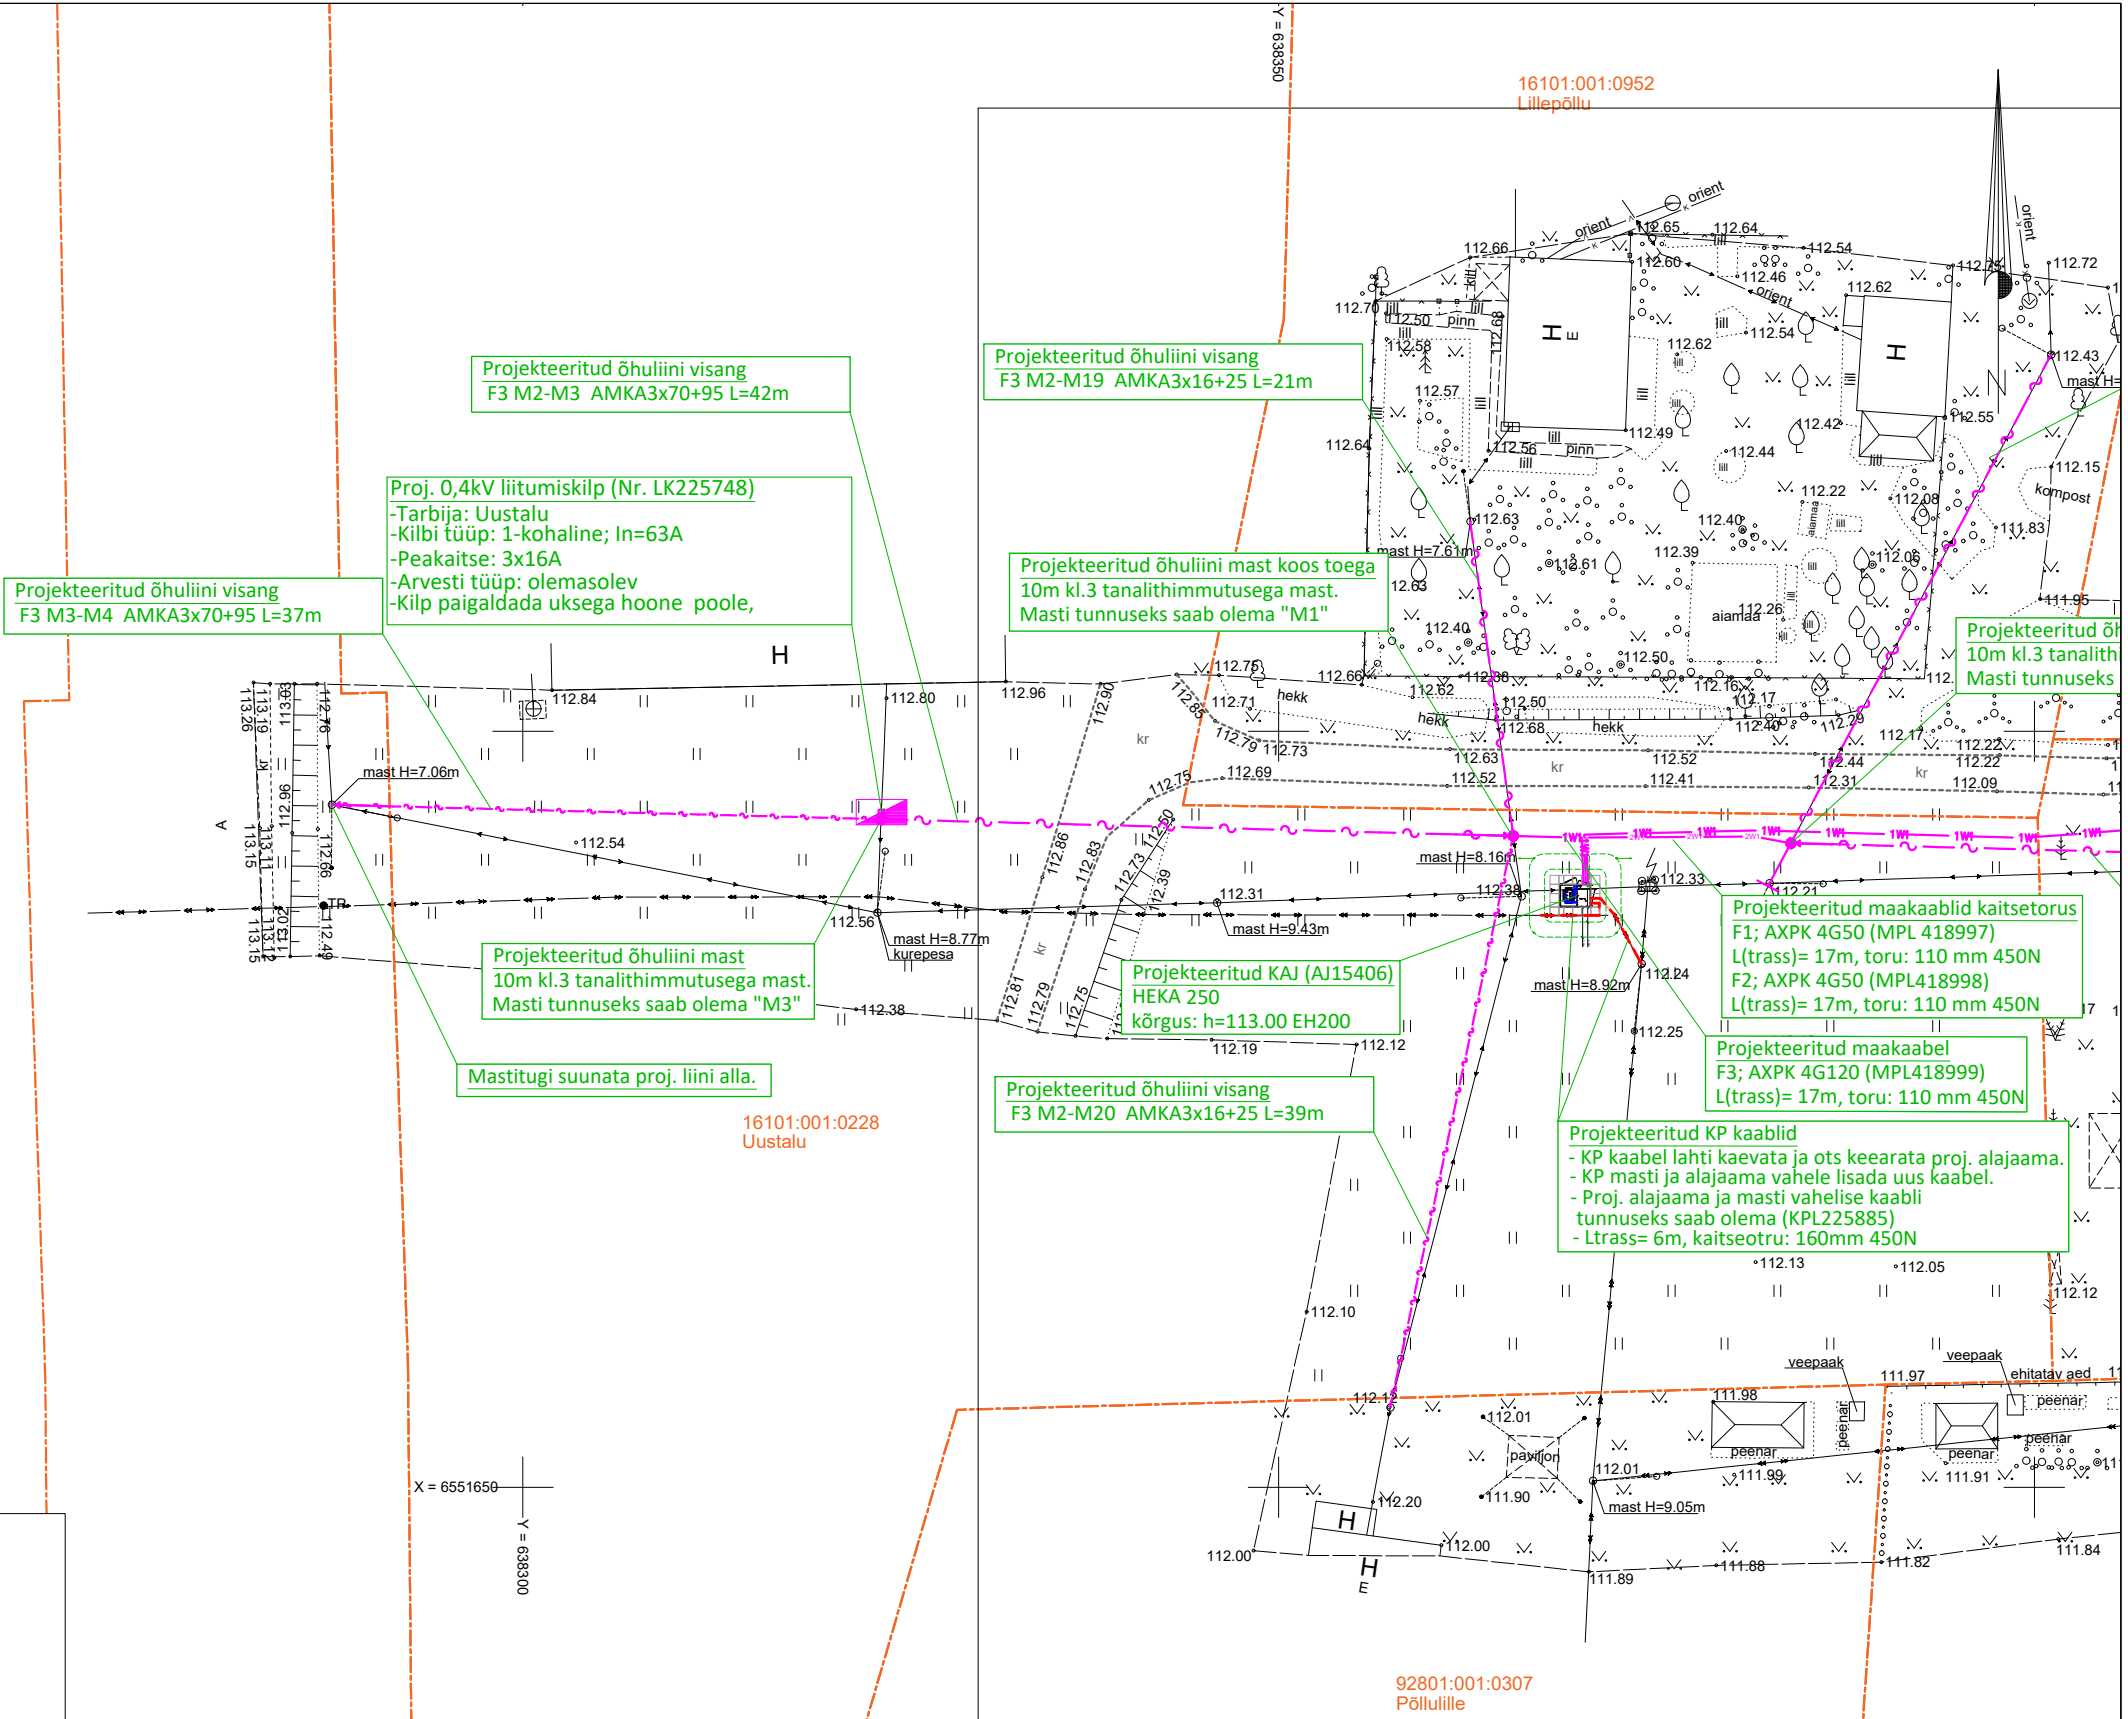

**TINGMÄRGID:**

	Projekteeritud madalpinge õhuliin
	Projekteeritud madalpinge maakaabel
	Projekteeritud 2x madalpinge maakaabel
	Projekteeritud kõrgpinge maakaabel
	Kinnistu piir
	Projekteeritud õhuliini mast
	Projekteeritud mastitõmmit
	Projekteeritud mastitugi
	Projekteeritud liitumiskilp
	Projekteeritud jaotusilp
	Projekteeritud komplektalajaam

**MÄRKUSED:**  
 Kõrgused EH2000 süsteemis  
 Koordinaadid L-EST97 süsteemis  
 Plaaniil kajastatud piirid Maa-ameti andmete põhjal seisuga 23.08.2023 (kihil "PIIR" esitatud piirijoonte asukohad on informatiivsed)

Töö nr.	10615P	Objekt:	AJ Laekvere elamud(Roela) asendamine			koostatud:	11.08.2023
Projekti kood	IP6019	Mõõtkava	1:500	Leht	2	Lehti	2
fail:	10615P_IP6019_TP_EL-01_ASEND_KL						
Koostas	K.Loite	Joonis:	EL-01 Asendiplaan				
Kontrollis	S.Pärk						

**OÜ Kirjanurk**  
 EEG000316; 686 MA-k  
 EEP002846; TEL002778  
 Hiievälja tee 20 Oru küla  
 Kose vald Harju maakond  
 tel: +3725209235