




Tingmärgid
projekti tööpiirkond




Haanja looduspargi territooriumi piirid

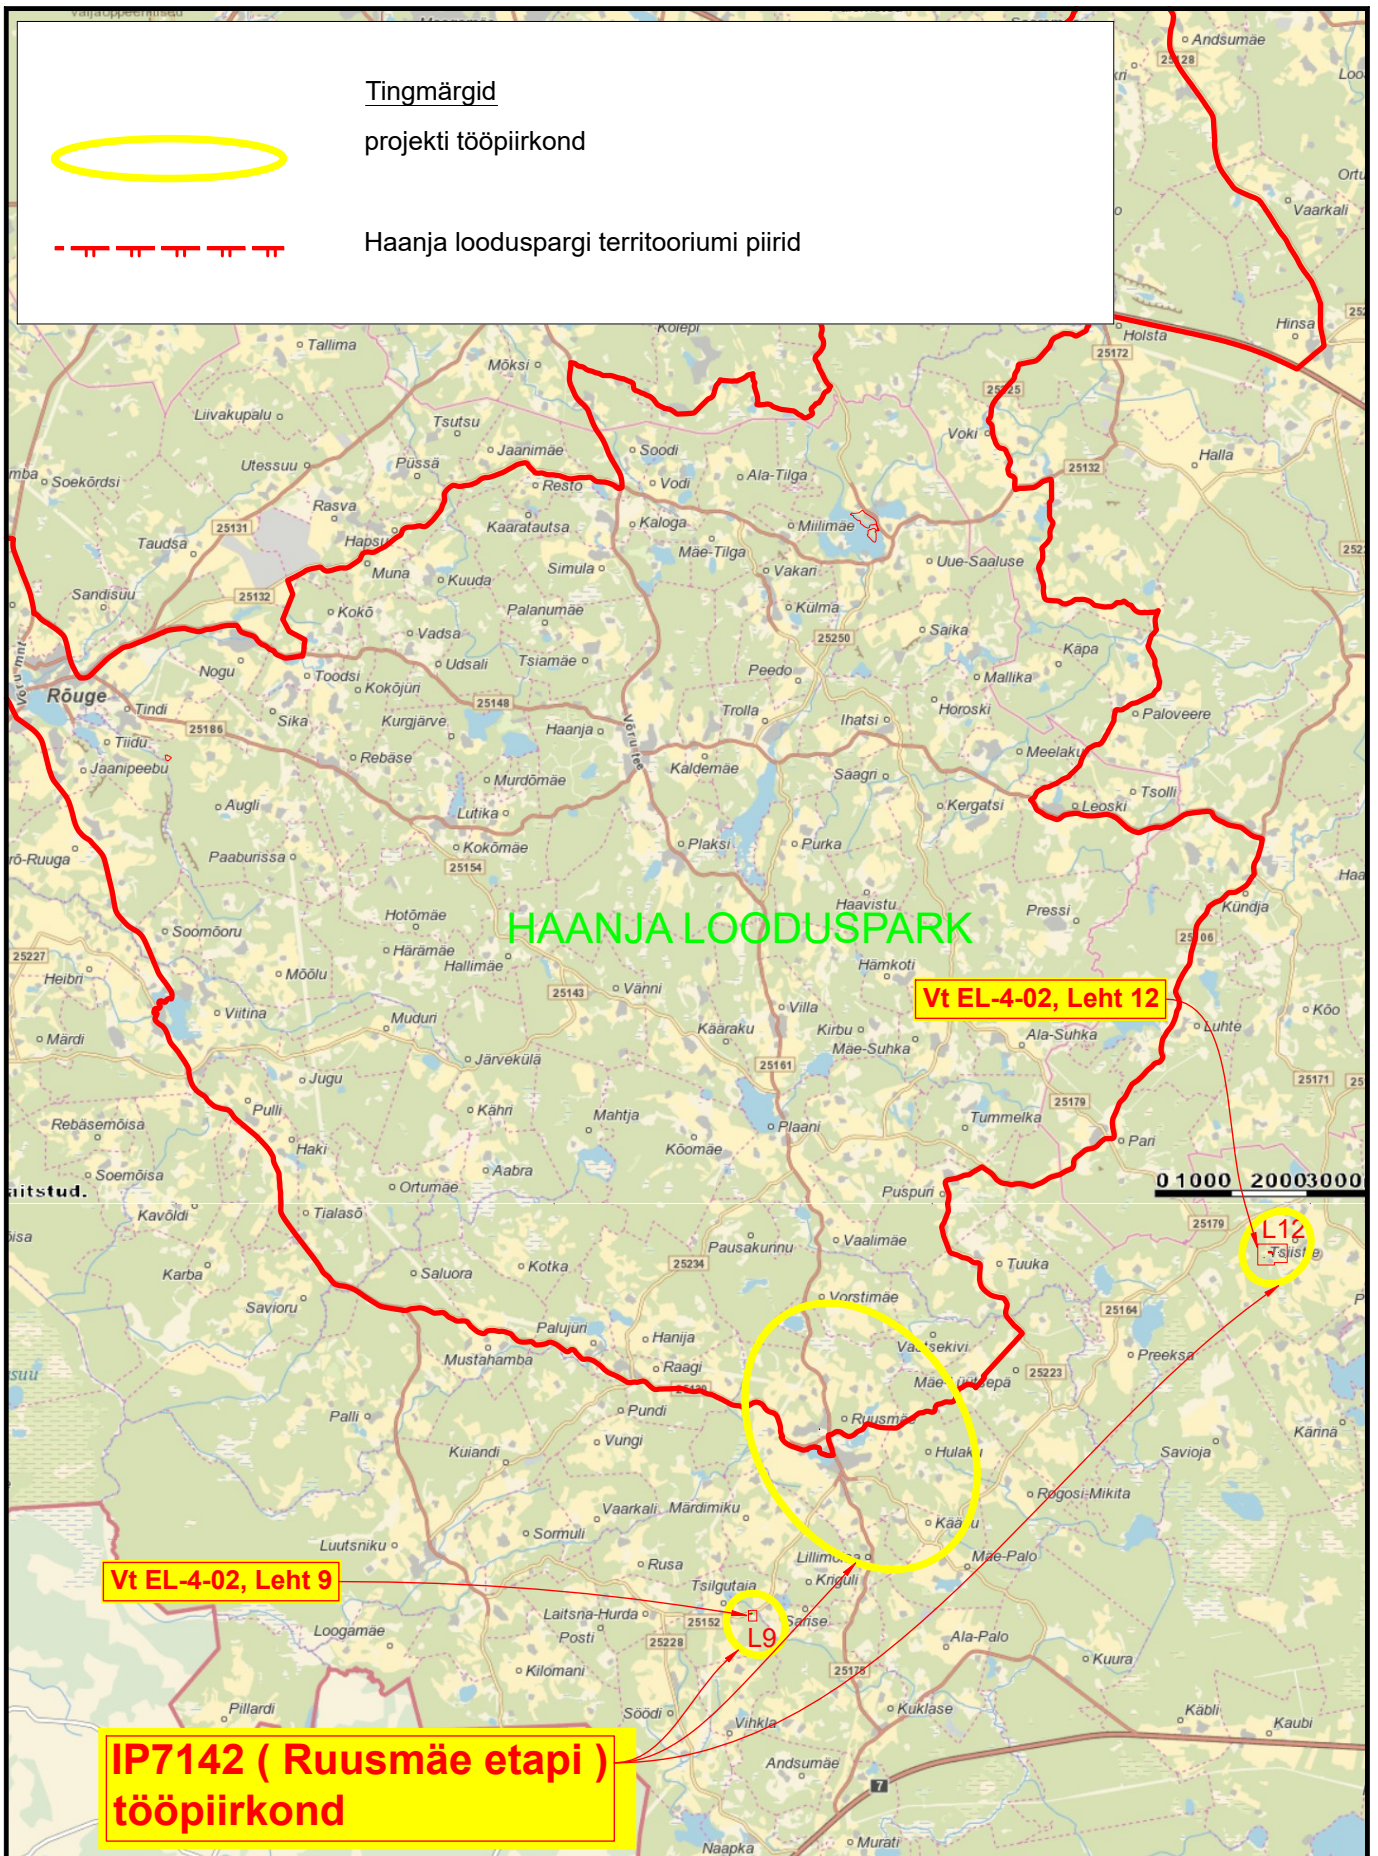


Vt EL-4-02, Leht 9

Vt EL-4-02, Leht 12

**IP7142 (Ruusmäe etapi)
tööpiirkond**

Projekt		Ruusmäe - Misso 10 kV fiidri rekonstrueerimine, Ruusmäe osa. Rõuge vald, Võru maakond.			Tellija		Elektrilevi OÜ	
 LEONHARD WEISS LEONHARD WEISS OÜ E-post estonia@leonhard-weiss.com Telefon +372 601 2285 Registrikood 12083348	Joonis		Asukohaplaan Projekti Ruusmäe osa tööala asukoht.			Töö nr	IP7142-K1	
	Projekteeris	A. Mee		08.10.2024	511 9005	Joonise nr	EL-4-01	
	Kontrollis	A. Erik		08.10.2024	5309 0199	Mõõtkava	M 1: 100 000	
	Projektijuht	-			-	Stadium	Tööprojekt	
						Keel	Leht	Lehti
						EST	1	3

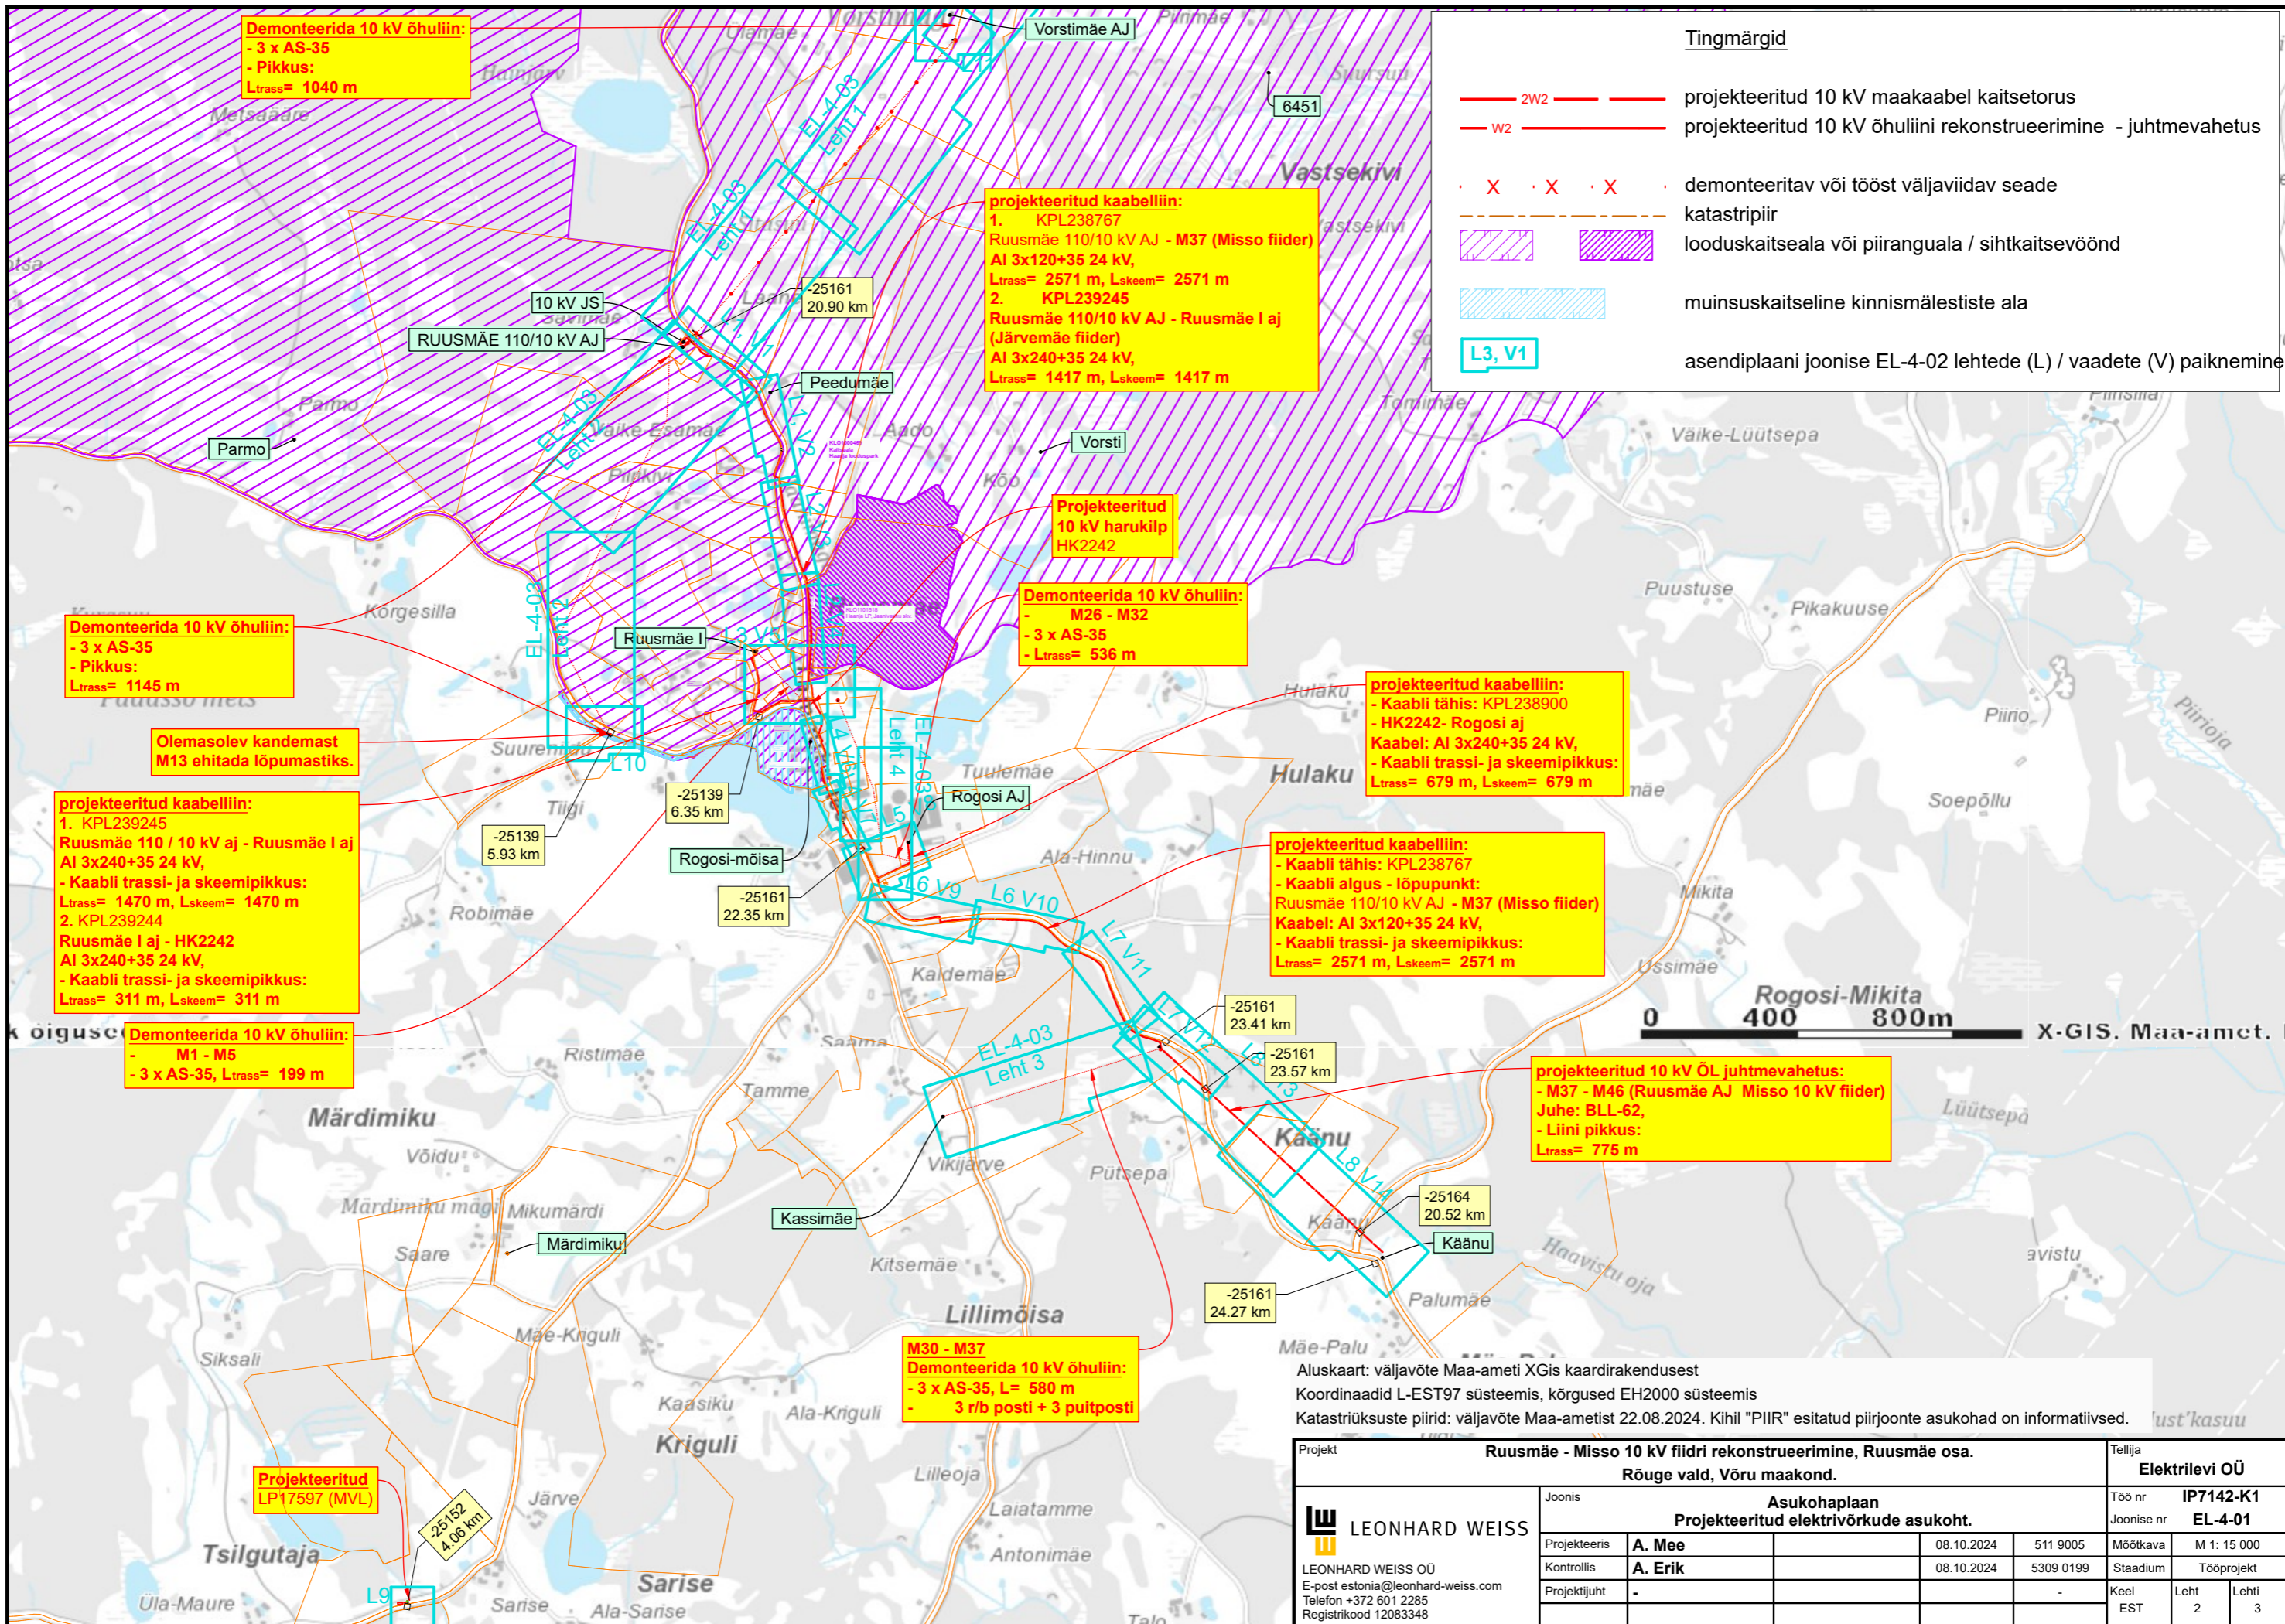

Aluskaart: väljavõte Maa-ameti XGIS kaardirakendusest
 Koordinaadid L-EST97 süsteemis, kõrgused EH2000 süsteemis
 Katastriüksuste piirid: väljavõte Maa-ametist 22.08.2024. Kihil "PIIR" esitatud piirjoonte asukohad on informatiivsed.

Projekt Ruusmäe - Misso 10 kV fiidri rekonstrueerimine, Ruusmäe osa.				Tellija Elektrilevi OÜ	
Rõuge vald, Võru maakond.				Töö nr IP7142-K1	
Joonis Asukohaplaan				Joonise nr EL-4-01	
Projekt Projekteeritud elektrivõrkude asukoht.					
Projekteeris	A. Mee	08.10.2024	511 9005	Mootkava	M 1: 15 000
Kontrollis	A. Erik	08.10.2024	5309 0199	Staadium	Tööprojekt
Projektjuht	-			Keel	Leht 2
				EST	Lehti 3

LEONHARD WEISS
 LEONHARD WEISS OÜ
 E-post estonia@leonhard-weiss.com
 Telefon +372 601 2285
 Registrikood 12083348