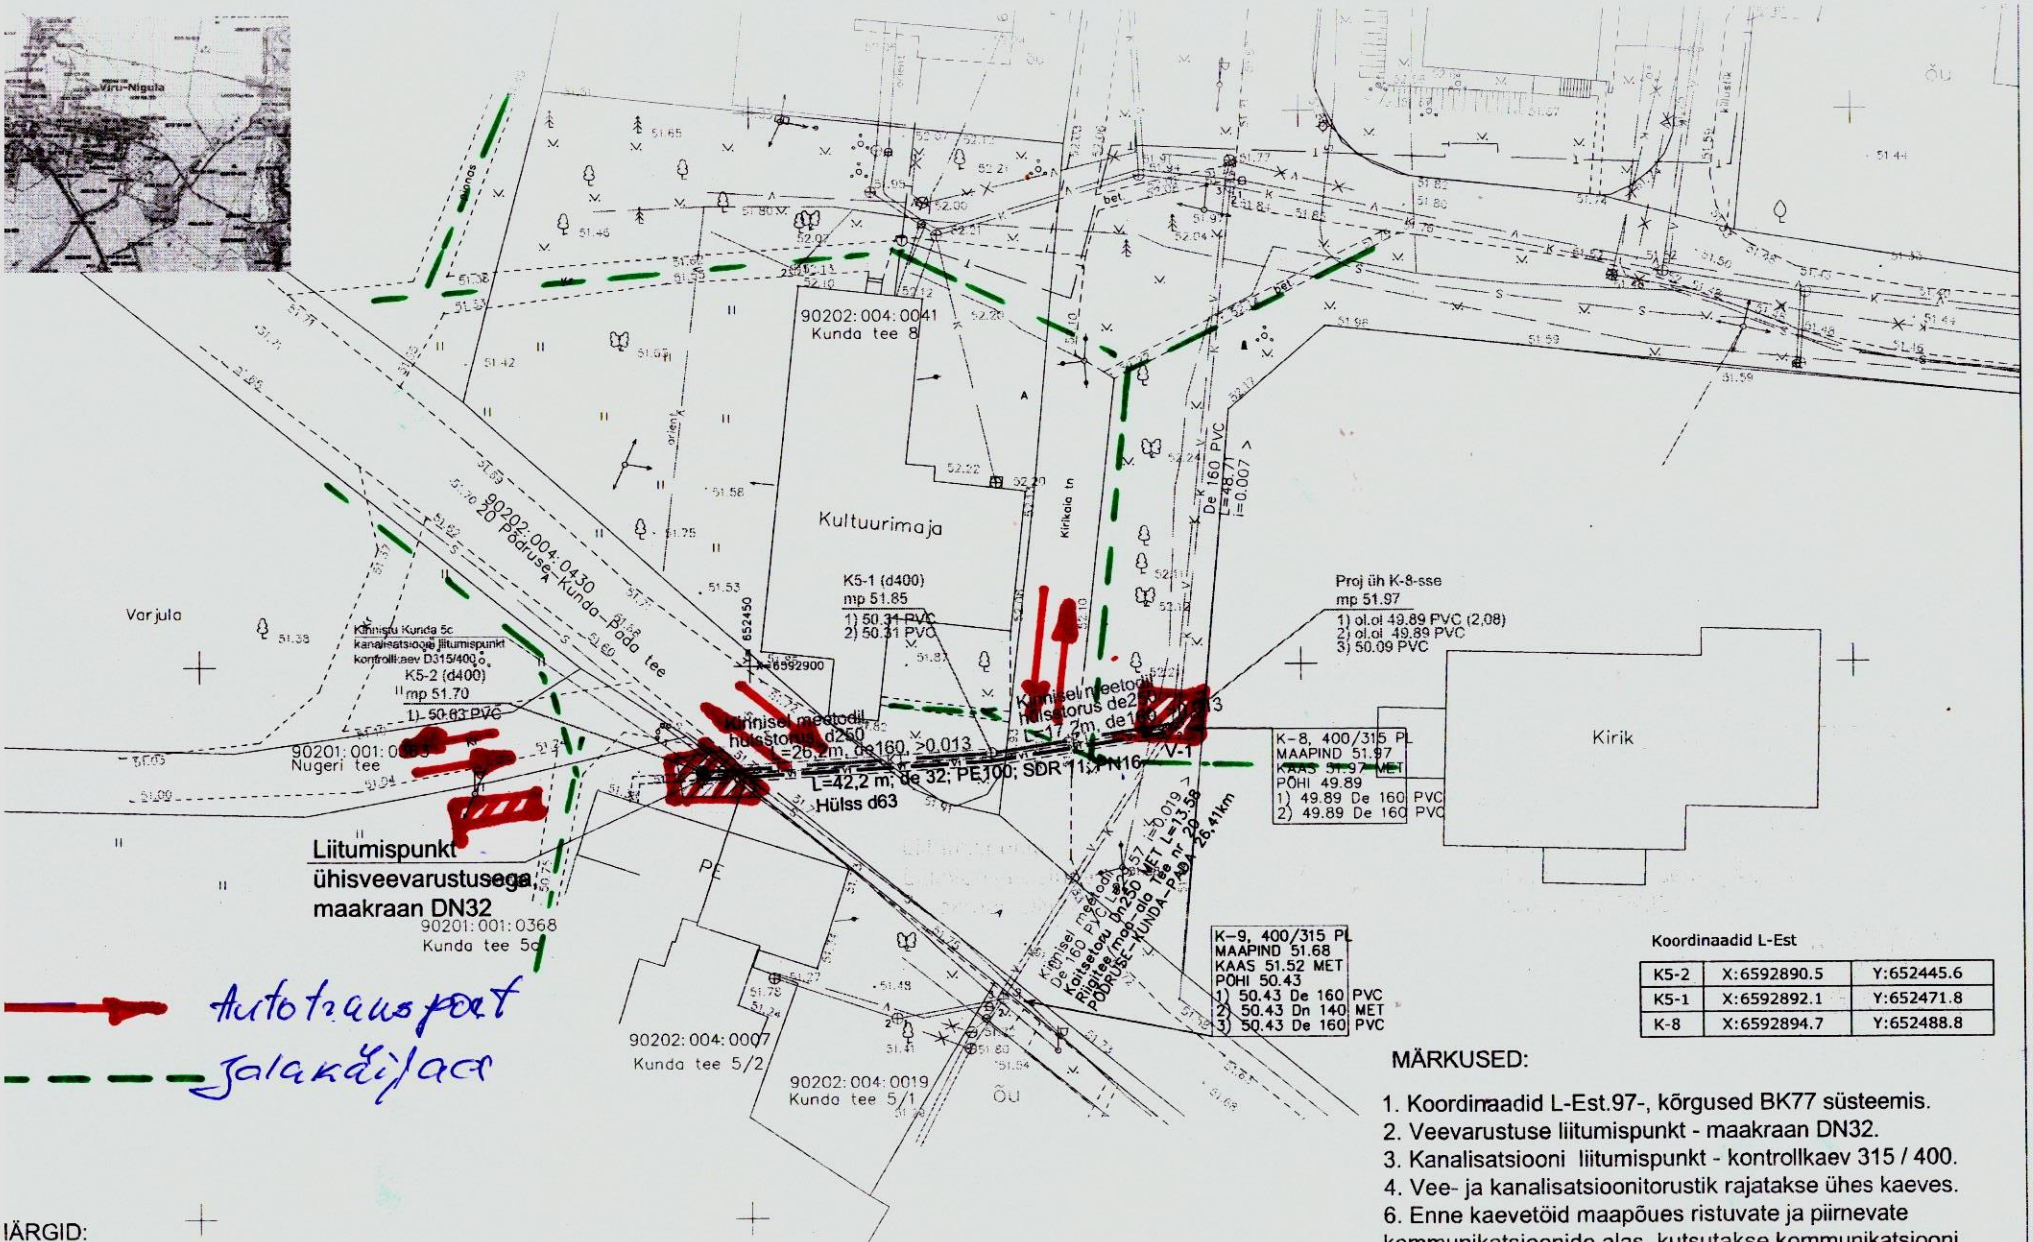

Koordinaadid L-Est

K5-2	X:6592890.5	Y:652445.6
K5-1	X:6592892.1	Y:652471.8
K-8	X:6592894.7	Y:652488.8

MÄRKUSED:

1. Koordinaadid L-Est.97-, kõrgused BK77 süsteemis.
2. Veevarustuse liitumispunkt - maakraan DN32.
3. Kanalisatsiooni liitumispunkt - kontrollkaev 315 / 400.
4. Vee- ja kanalisatsioonitorustik rajatakse ühes kaeves.
6. Enne kaevetöid maapõues ristuvate ja piirnevate kommunikatsioonide alas, kutsutakse kommunikatsiooni valdaja esindaja kohale, kes märgistab asukoha looduses ette.

MÄRGID:

- Projekteeritud kinnisel meetodil rajatav kanalisatsiooni survetoru
- Projekteeritud kinnisel meetodil rajatav veetorustik
- Tinglik asukoht - kinnistusisene veetorustik
- Tinglik asukoht - kinnistusisene kanalisatsioonitorustik
- Olemasolev kanalisatsioon
- Olemasolev veetorustik
- Sidekanalisatsioon
- Sidekaabel
- Madalpinge el.kaabel
- Mapinna tõstmine

Tellija: Viru-Nigula Vallavalitsus		Projekti staadium: Ehitusprojekt		
Objekt: Kunda tee 5c, Viru-Nigula alevik Viru-Nigula vald, Lääne-Viru maakond		Joonise nimetus: Kinnistu Kunda tee 5c liitumisprojekt ühisveevarustuse -kanalisatsiooniga. ASENDIPLAAN		Mõõtkava: 1:500
Projekteerija: H.Haabel	Töö nr: 2018A4	Erlala: VK	Joonise number: 01	Muudatus: