


# 20191 Oese-Vanamõisa tee 88401:003:0340 2.755 km

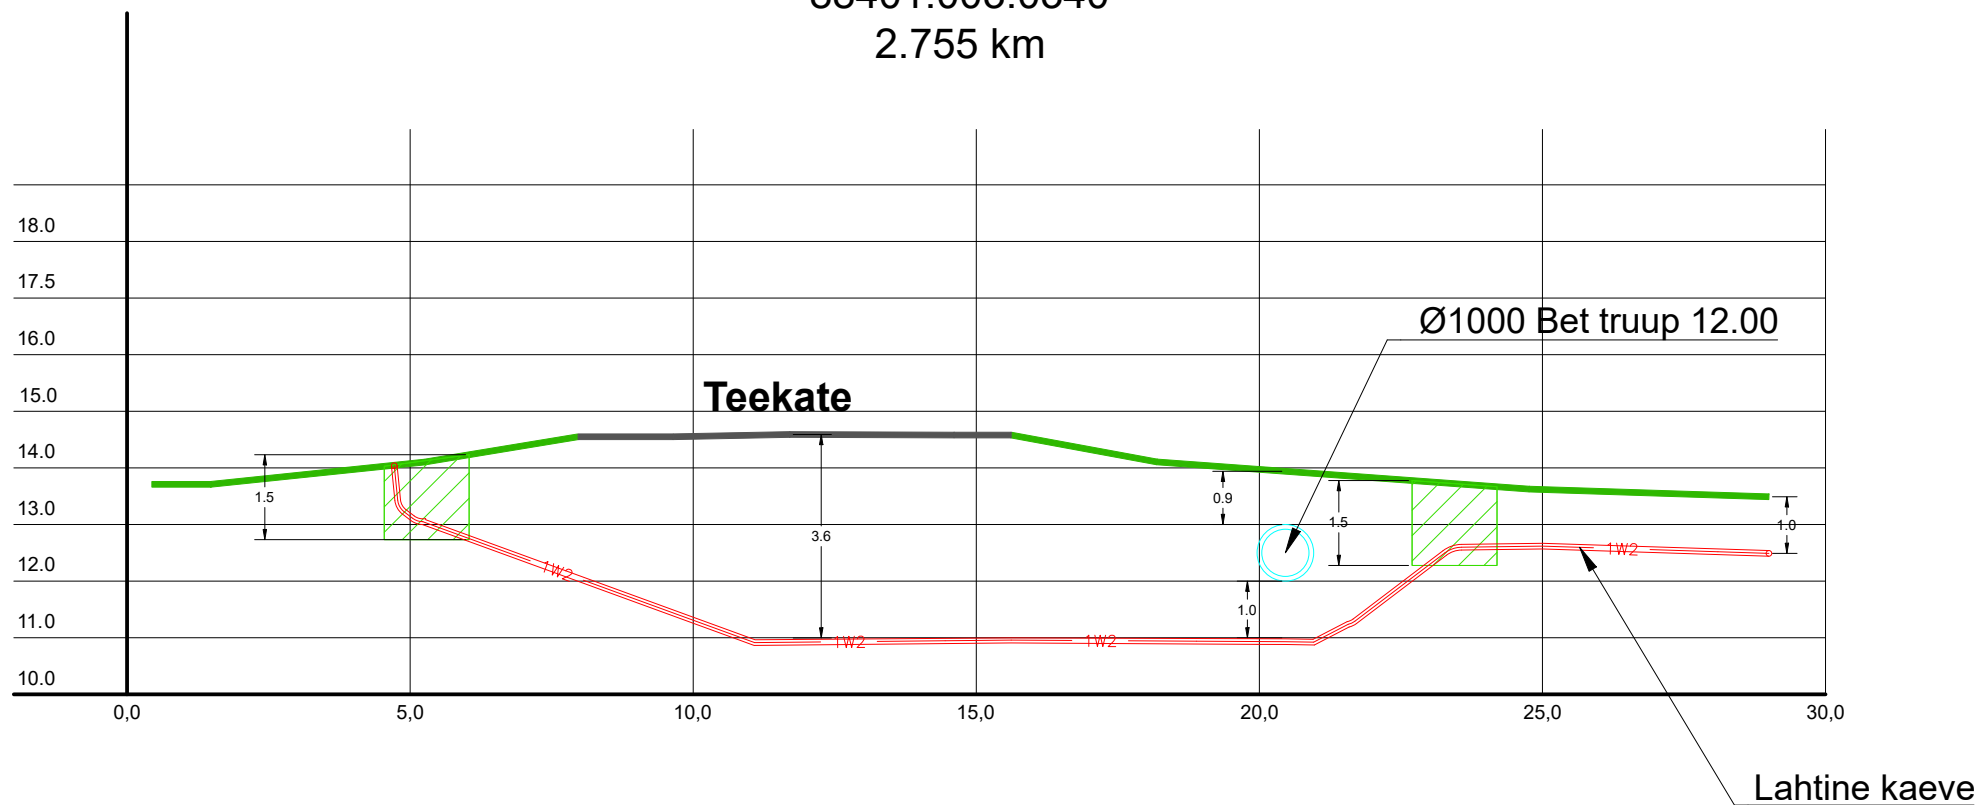



1W2

Rajatav maakaabel kaitsetorus  
Kinniselt 1250N, lahtiselt 750N



Puurimise stardi ja lõpukaevik

Tellija:  elektrilevi	Töövõtja:  enersense	Address: Möigu 3, Tallinn 10112 Reg. nr: 11445550	Kuupäev: 12.02.2024 Töö nr: 02/04/0602
Töö nimetus: Elektritootja (500kW ja üle) tingimuste muutmine Koplimäe, Vigala-Vanamõisa küla, Märjamaa vald, Rapla maakond LC0602	E-mail: sander.kotter@enersense.com Tel nr: +372 5547 836	Joon nr: 003 Mõõtkava:-	
Joonise nimetus: Ristumine truubiga Kõrvalmaanteel 20191 Oese-Vanamõisa tee	Projekteeris: Sander Kotter Kontrollis: Janar Kubbi		