


ISIKLIKU KASUTUSÕIGUSE SEADMISE PLAAN

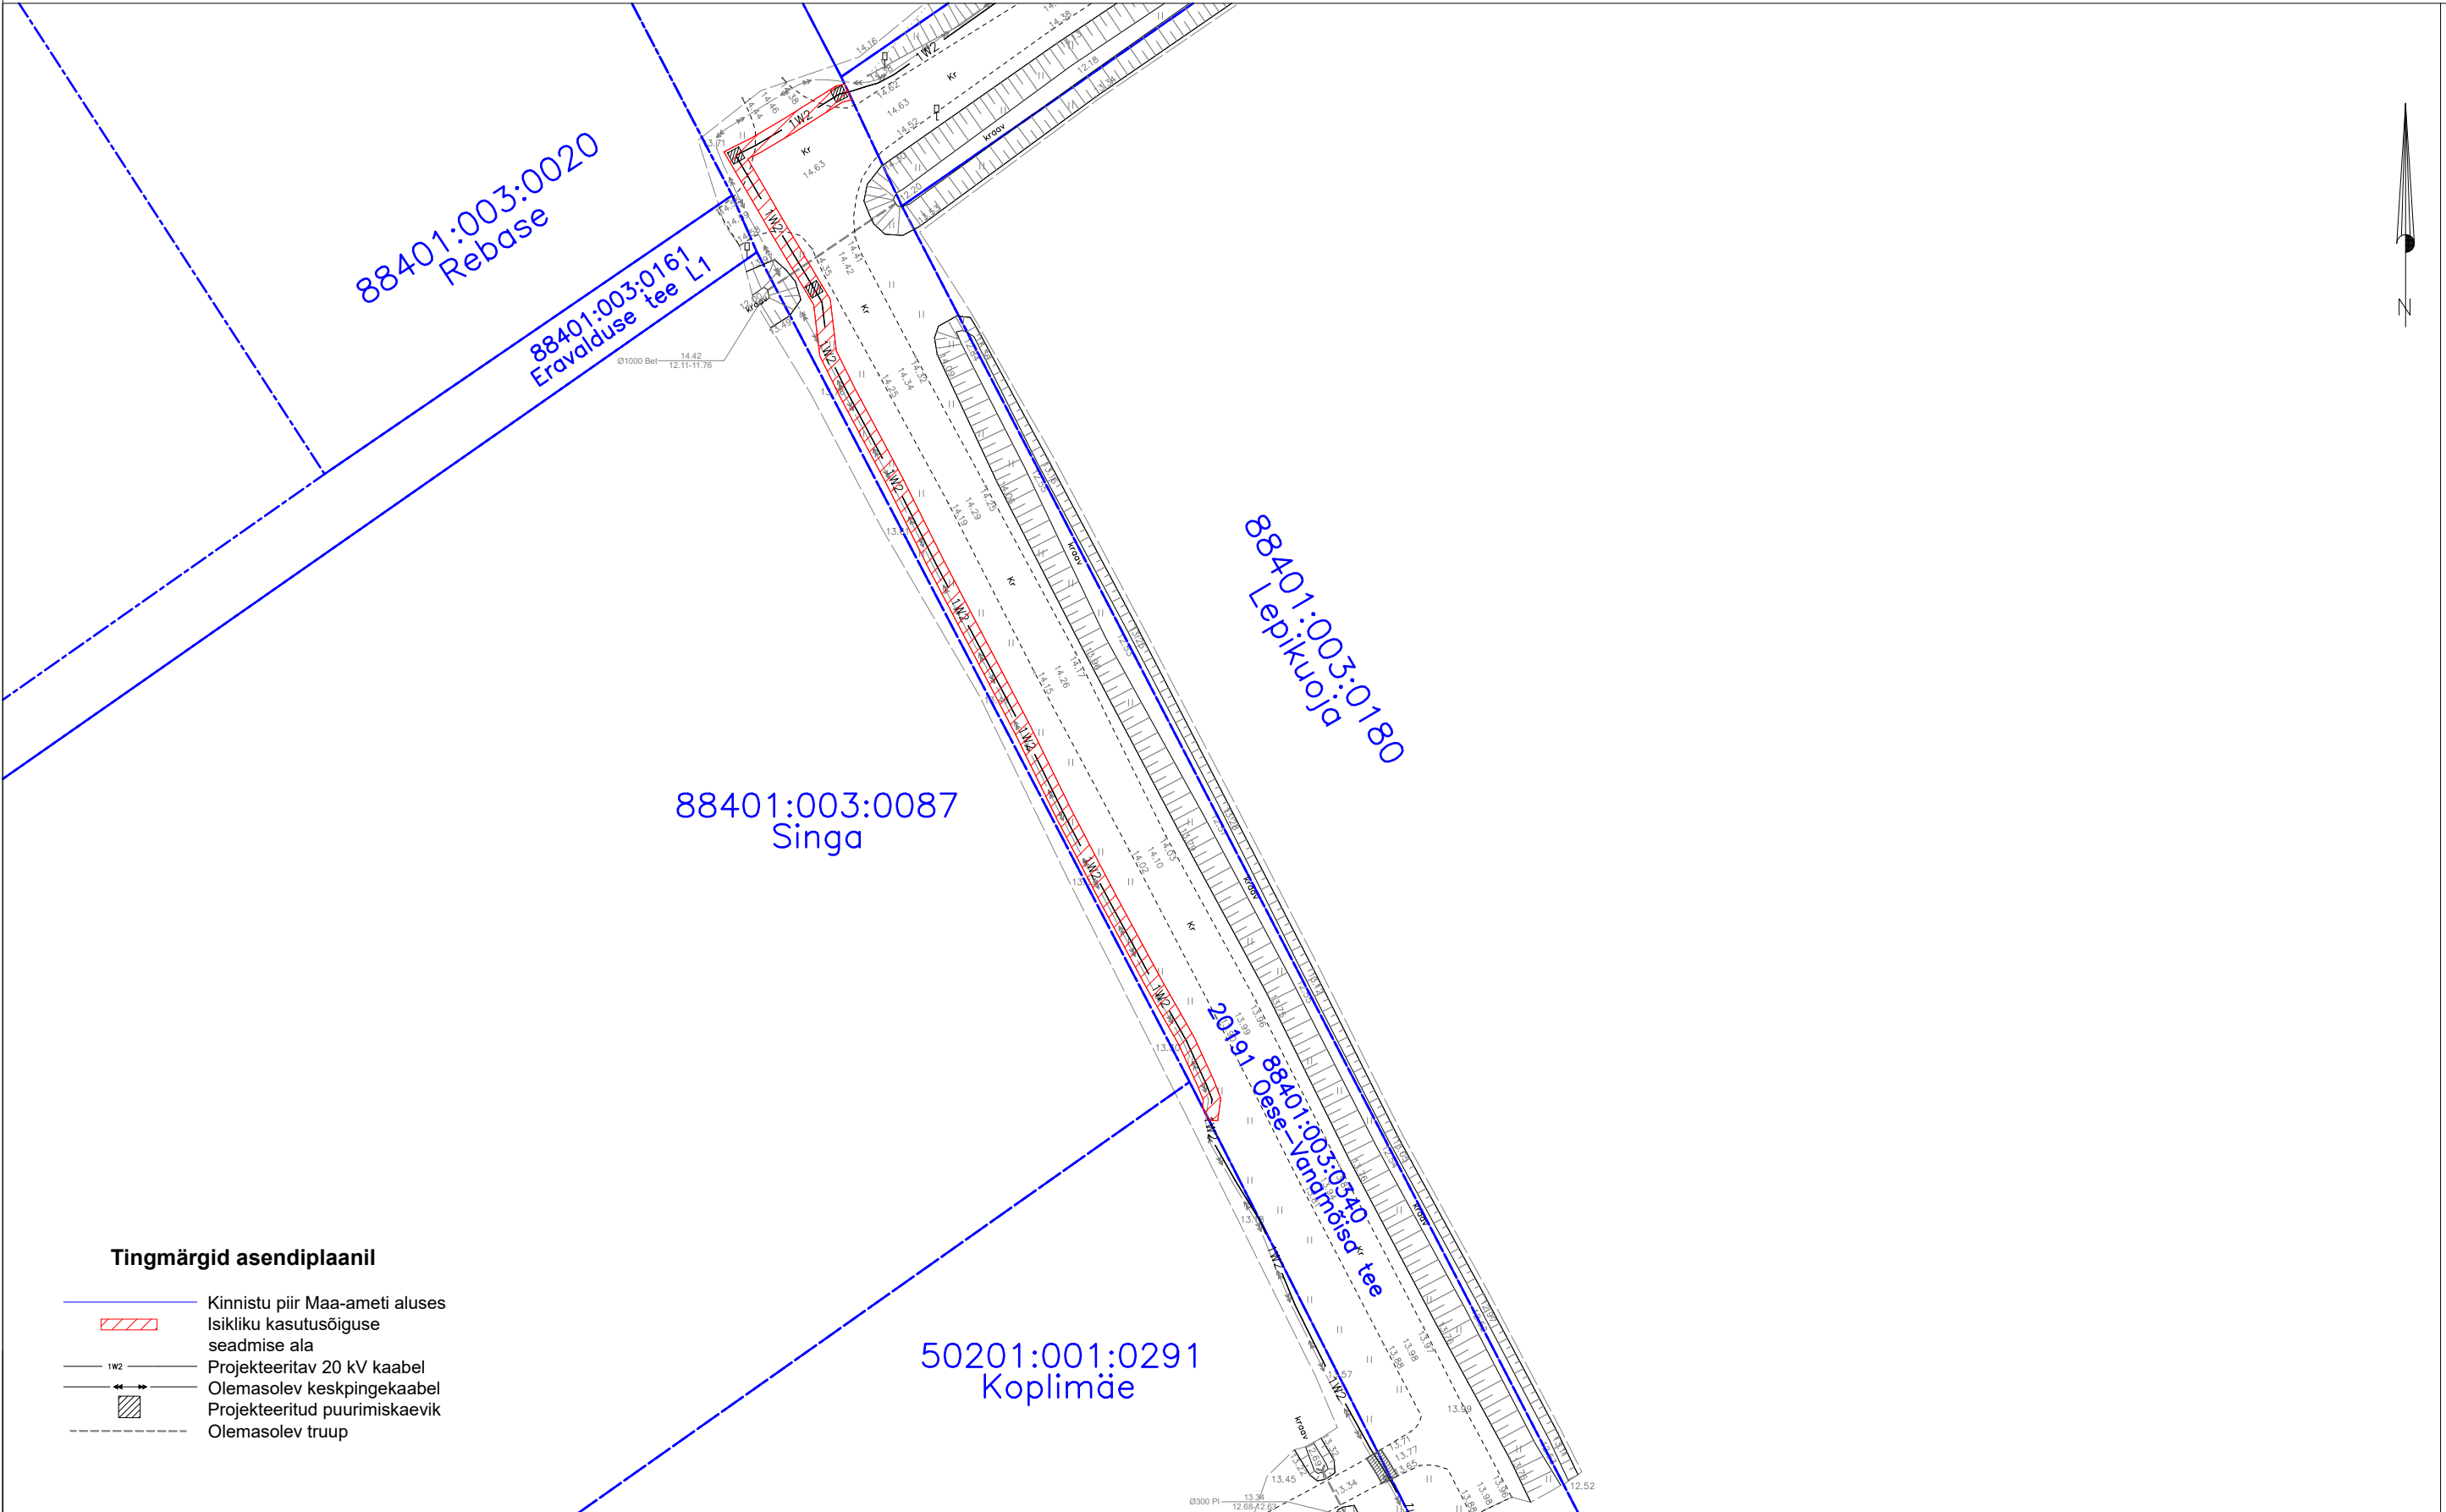

Jrk nr.	Kasutusala pos nr. (plaanil)	Kinnistu registriosa number	Katastriüksse tunnus, nimi ja sihtotstarve	Asukoht riigitee (nr ja nimi) suhtes (lõigu algus ja lõpp km)	Ala pindala ryutmeetrites m ²	Projekt: LC0602 Koplímäe Töö nr: 02/04/0602 Möötkava: 1:500 (A3)
1	Pos 1	10835450	88401:003:0340 20191 Oese-Vanamõisa tee Transpordimaa 100%	20191 Oese-Vanamõisa tee 2.735-2.913km	284 m ²	Plaani koostas: Sander Kotter sander.kotter@enersense.com +372 5547 836