


Kinnistu isikliku kasutusõiguse seadmise plaan

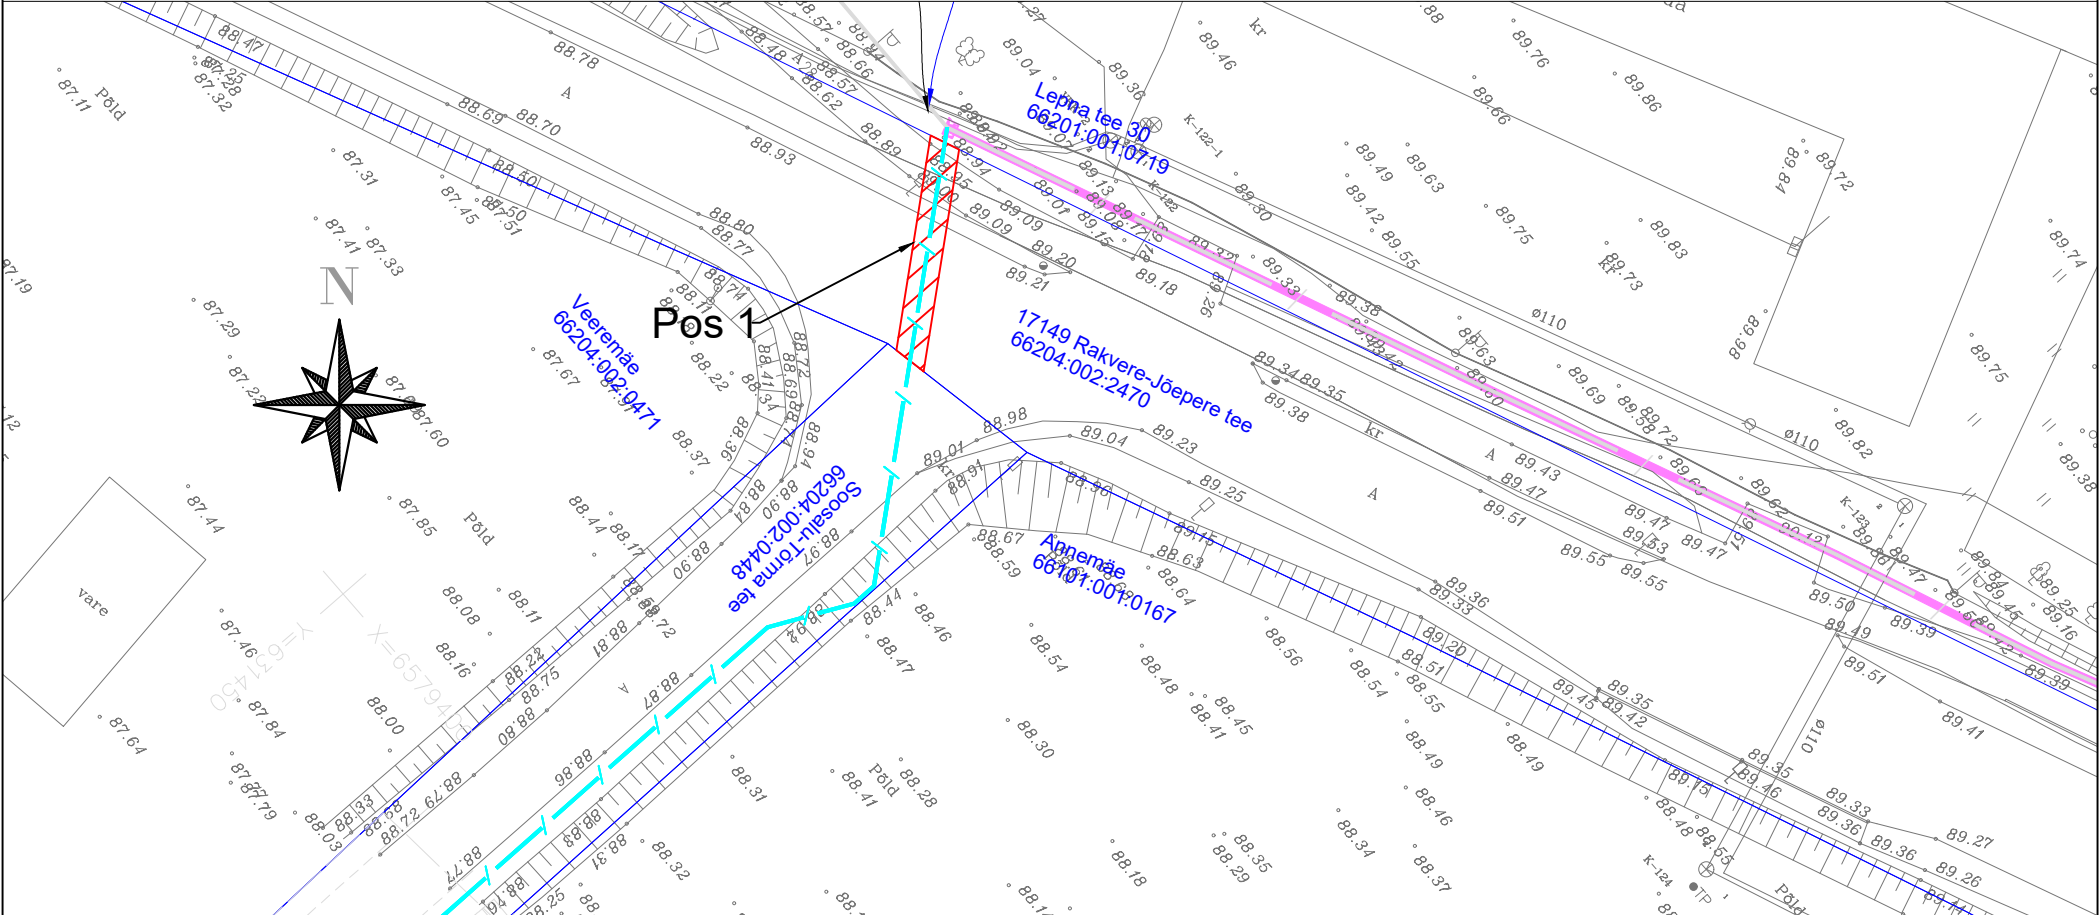

Jrk nr	IKÕ ala Pos nr (plaanil)	Kinnistu registriosa number	Katastriüksuse tunnus, nimi ja sihtotstarve:	Ala pindala ruutmeetrites m²
1.	Pos 1	8582450	66204:002:2470; 17149 Rakvere-Jõepeere tee; transpordimaa	29 m²

- Kasutusõiguse ala
- Katastriüksuse piir
- Multitoru

Sidepaigaldise kaitsevöönd: Piki multitoru kulgev ala, mida mõlemalt poolt piiravad liini äärmistest torust 1 meetri kaugusel paiknevad mõttelised vertikaaltasandid.

Projekti nimi: "Tõrma, Taaravainu ja Eesküla külates optilise sidevõrgu rajamine"  
Objekti asukoht: Tõrma, Taaravainu, Eesküla külad, Rakvere vald, Lääne-Viru maakond  
Projekti number: 2545  
Ettevõtte: Edites OÜ  
Plaani koostaja: Artjom Rem  
Kuupäev: 04.12.2025