


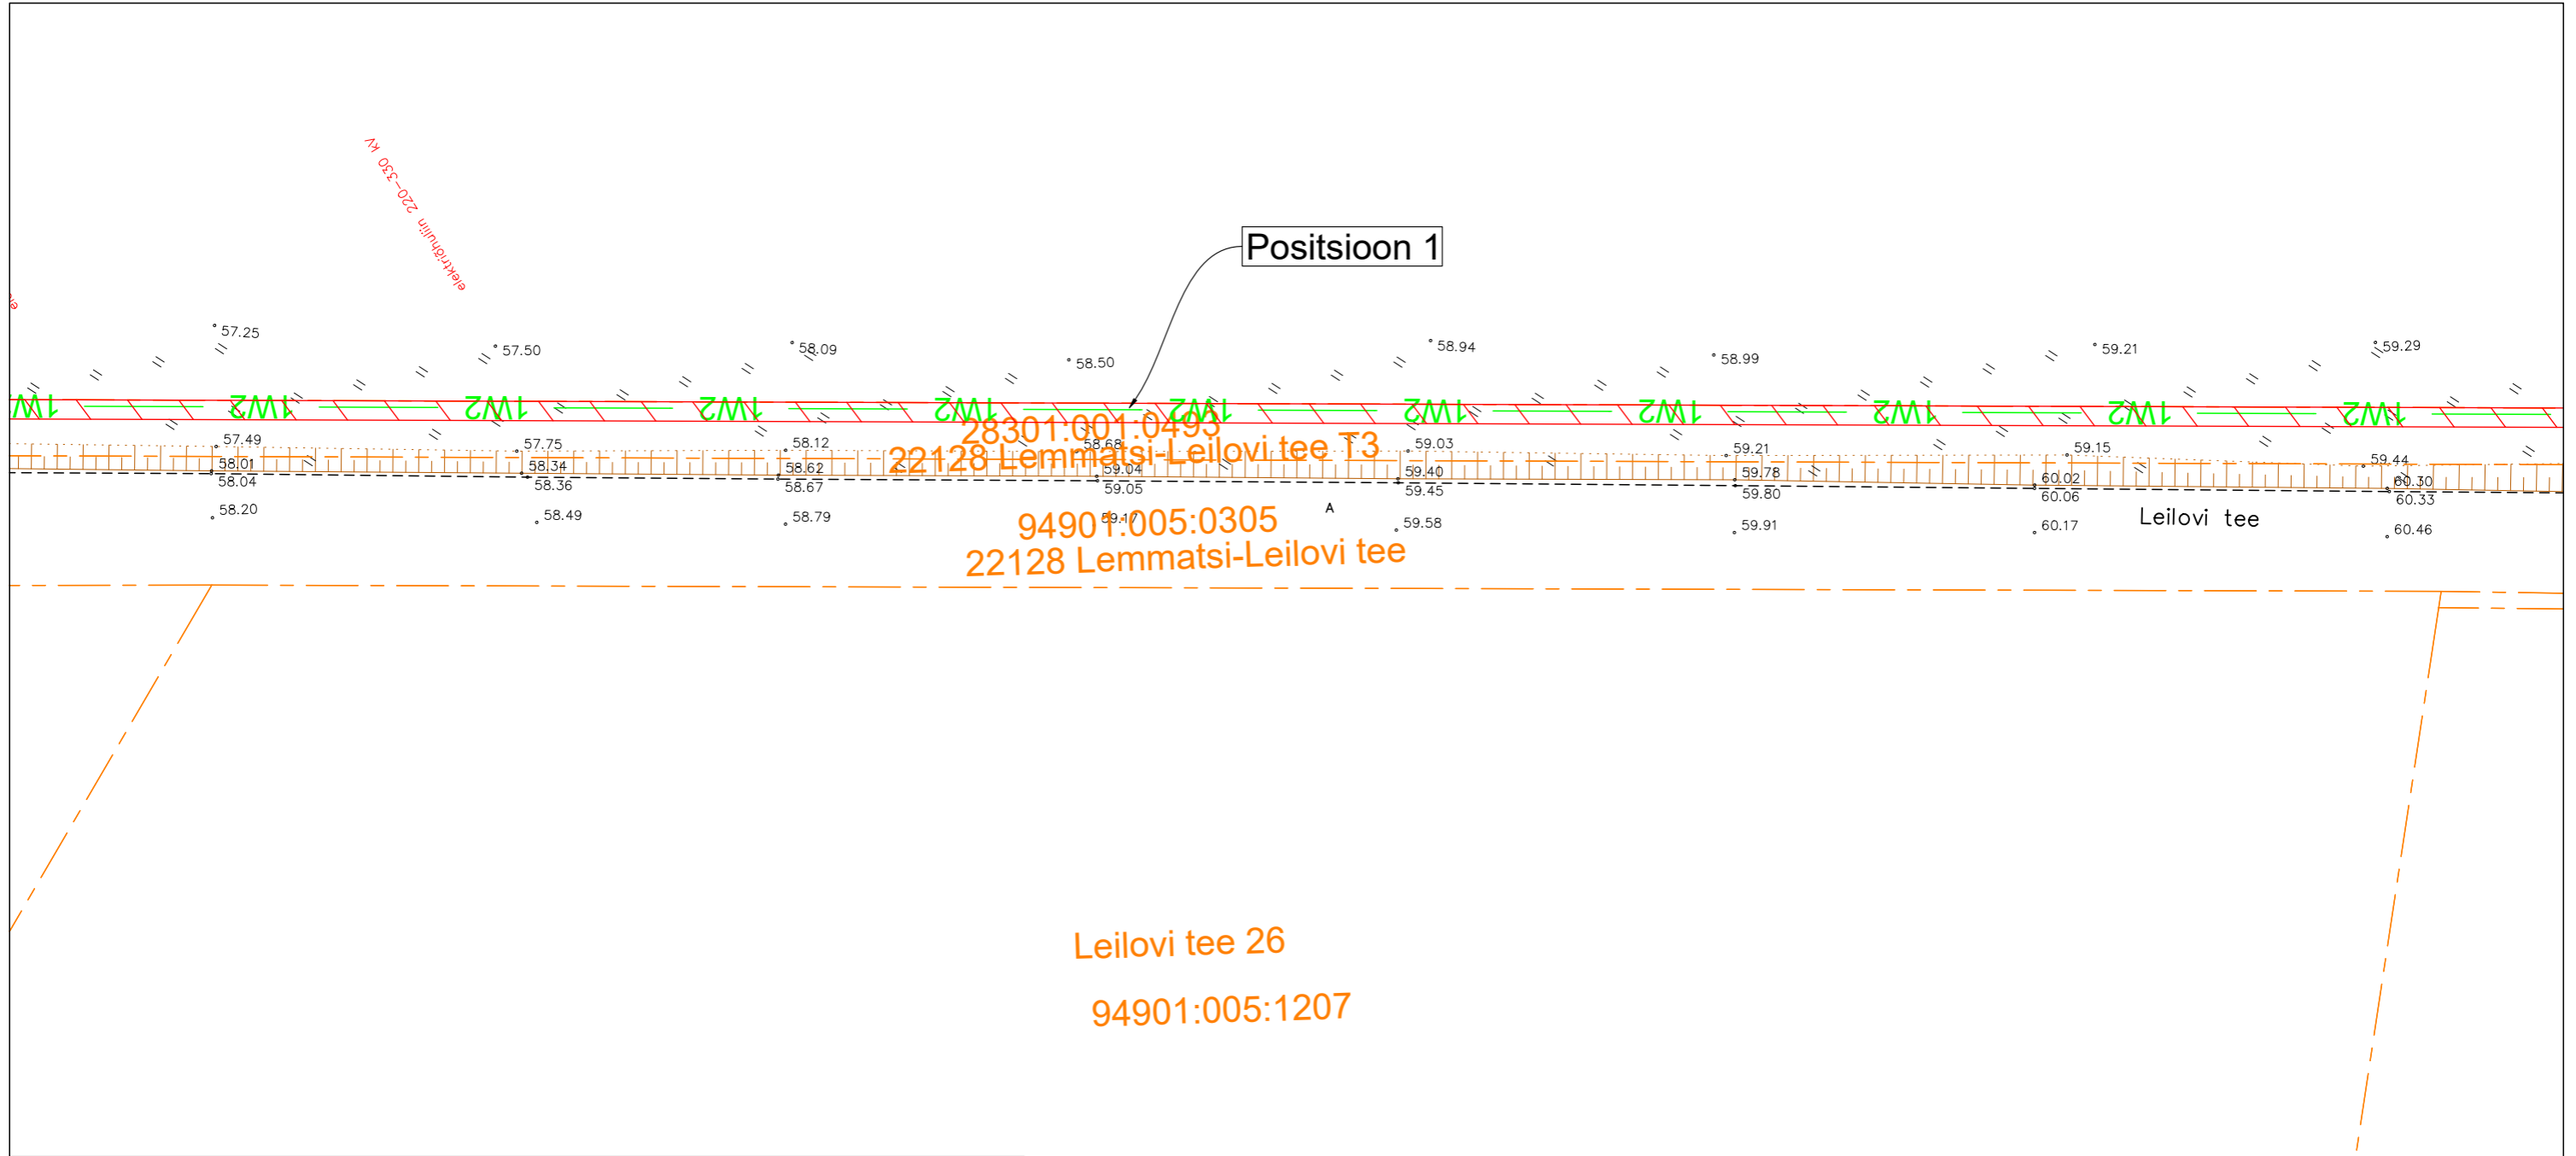



Isikliku kasutusõiguse seadmise plaan

IKÕ ala Pos nr (plaanil)	Kinnistu registriosa nr	Katastriüksuse tunnus, nimi ja sihtotstarve	Asukoht riigitee (nr ja nimi) suhtes (lõigu algus ja lõpp km)	IKÕ ala pindala ruutmeetrites m ²
Pos 1	15461950	28301:001:0493; 22128 Lemmatsi-Leilovi tee T3; transpordimaa	22128 Lemmatsi - Leilovi ; ; kulgemine 0.87 km- 1.32 km	515



Projekti nimi Tartu-Ilmatsalu, Tartu-Rõhu ja Tartu- Nõo 15 kV fiidrite ümberehitus tööd TÖÖPROJEKT			Töö nr LR7509
Koostaja Siim Sulamägi	Mõõtkava 1:500	Leht/ : /A3	Kuupäev 01.10.2023

-  Tingmärgid Enersense AS
-  Kinnistupiir
-  Isikliku kasutusõiguse seadmise ala
-  Projekteeritud KP kaabel
(Samas kaevikus 1 toru)