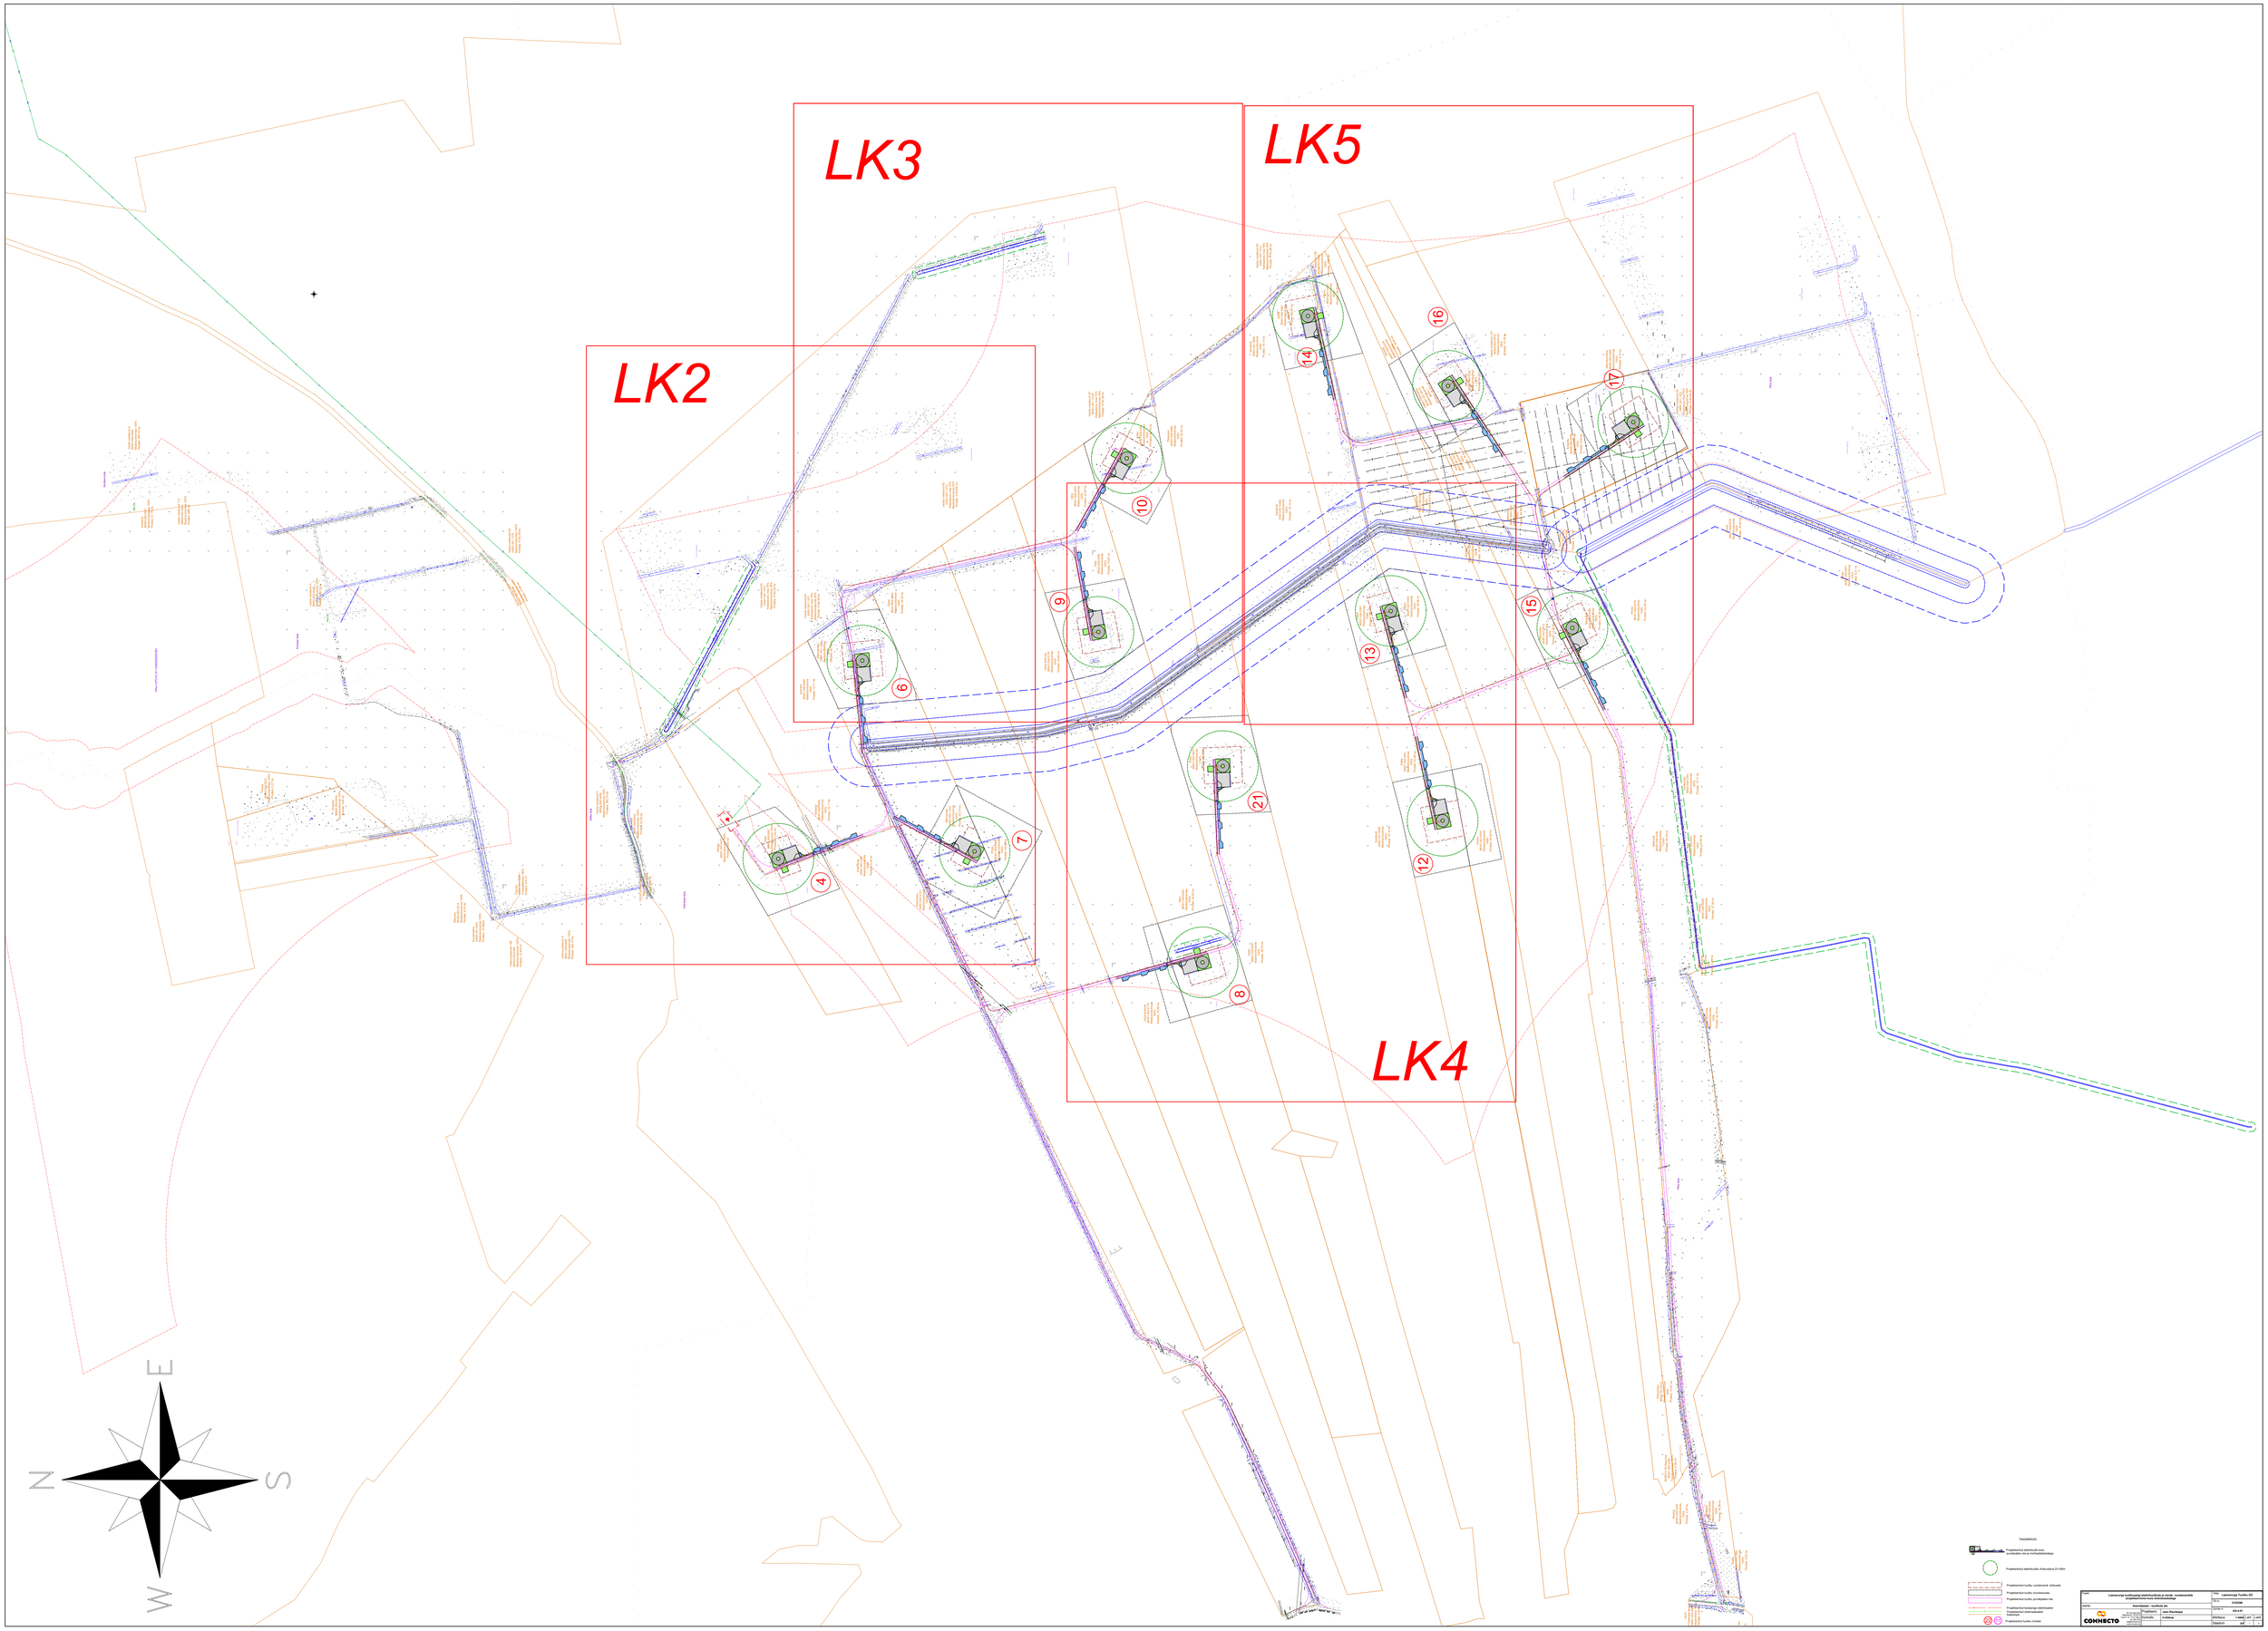

TÄHISEKUD

Projekteeritud elektriliitu kaev puhastatav ja ventileeritav

Projekteeritud elektriliitu ühendusava D=160m

Projekteeritud kuulitu suruõhupeal ühtlusada

Projekteeritud kuulitu hoonestusala

Projekteeritud kuulitu juurdepääs tee

Projekteeritud kuulitu ajutiste elektriliinide paigaldamise ja hooldamise koridor

Projekteeritud kuulitu kaitsevöönd

Objekt	Lasnamäe kõrgepaigal elektrituulikute ja naela suruõhuvõimsuse salvestamise kompleksi ehitamise projekt			Tüüp	Lasnamäe Tuulik-02
				Töö nr	210208
Joonis	Asemiplaan - tuulikute ala			Kuupäev	28.4.22
	Projektant	Taavi Rammus		Joonis nr	
CONNECTO	Connecto Eesti AS Tornimäe 5, 10145 Tallinn, Estonia	Kontrollis	K.Kõiva	Mõõtkava	1:1000 L/P1 L/P2
				Töötaja	MP