


# Isikliku kasutusõiguse seadmise plaan

| IKÕ ala pos nr | Registriosaja nr, KV kood | Katastriüksuse tunnus, nimi ja sihtotstarve            | Ala pindala (m2) |
|----------------|---------------------------|--------------------------------------------------------|------------------|
| 1              | 25854050, KV116895        | 50201:001:0902; 4 Tallinn-Pärnu-Ikla tee transpordimaa | 449              |

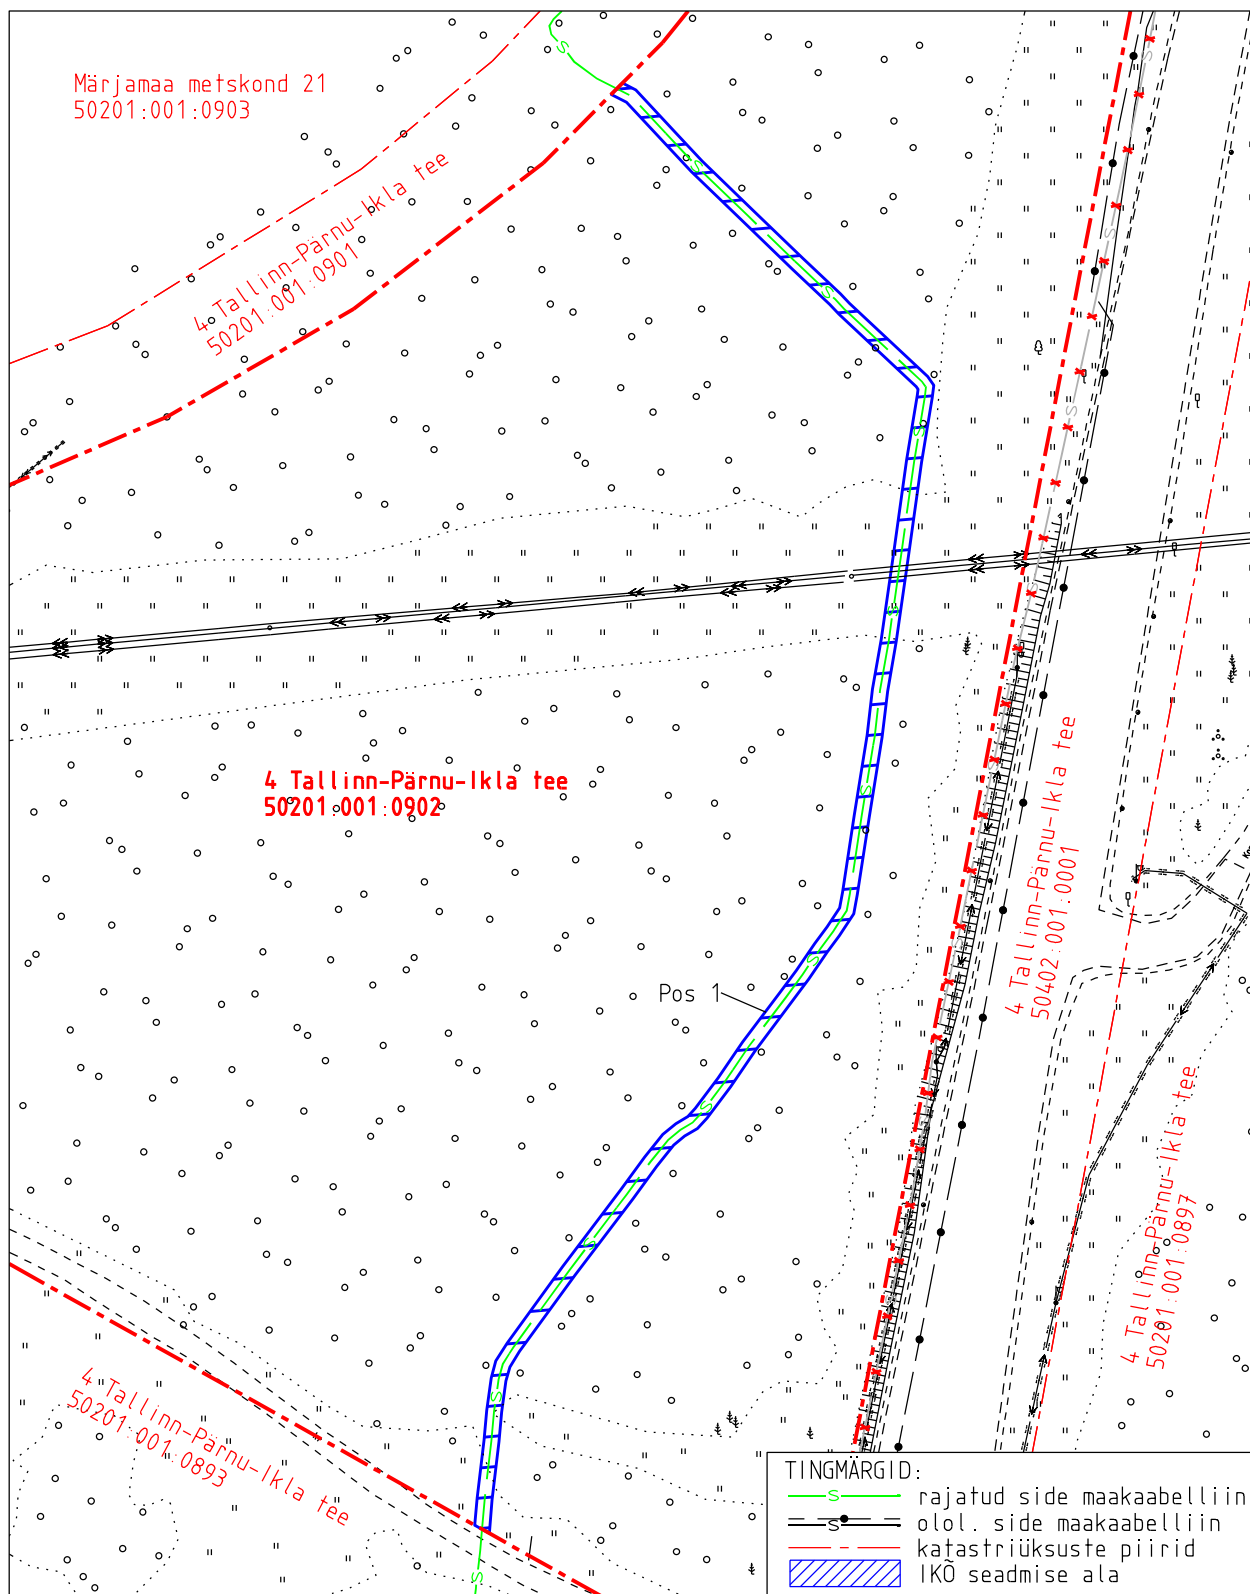

|                                                                  |                 |          |      |            |  |
|------------------------------------------------------------------|-----------------|----------|------|------------|--|
| Projekti nimetus                                                 |                 |          |      | Töö nr     |  |
| Riigitee 4 Tallinn-Pärnu-Ikla km 62,2-70,2 maantee ehitusprojekt |                 |          |      | MA17446    |  |
| Projekti koostaja                                                | Plaani koostaja | Mõõtkava | Leht | Kuupäev    |  |
| Selektor Projekt OÜ                                              | A.Jankovskaja   | 1:1000   | 1-1  | 14.05.2026 |  |