


Isikliku kasutusõiguse seadmise plaan

IKÕ ala pos nr	Registriosaja nr, KV kood	Katastriüksuse tunnus, nimi ja sihtotstarve	Ala pindala (m2)
1	26047850, KV117116	50201:001:0662; 4 Tallinn-Pärnu-Ikla tee transpordimaa	33

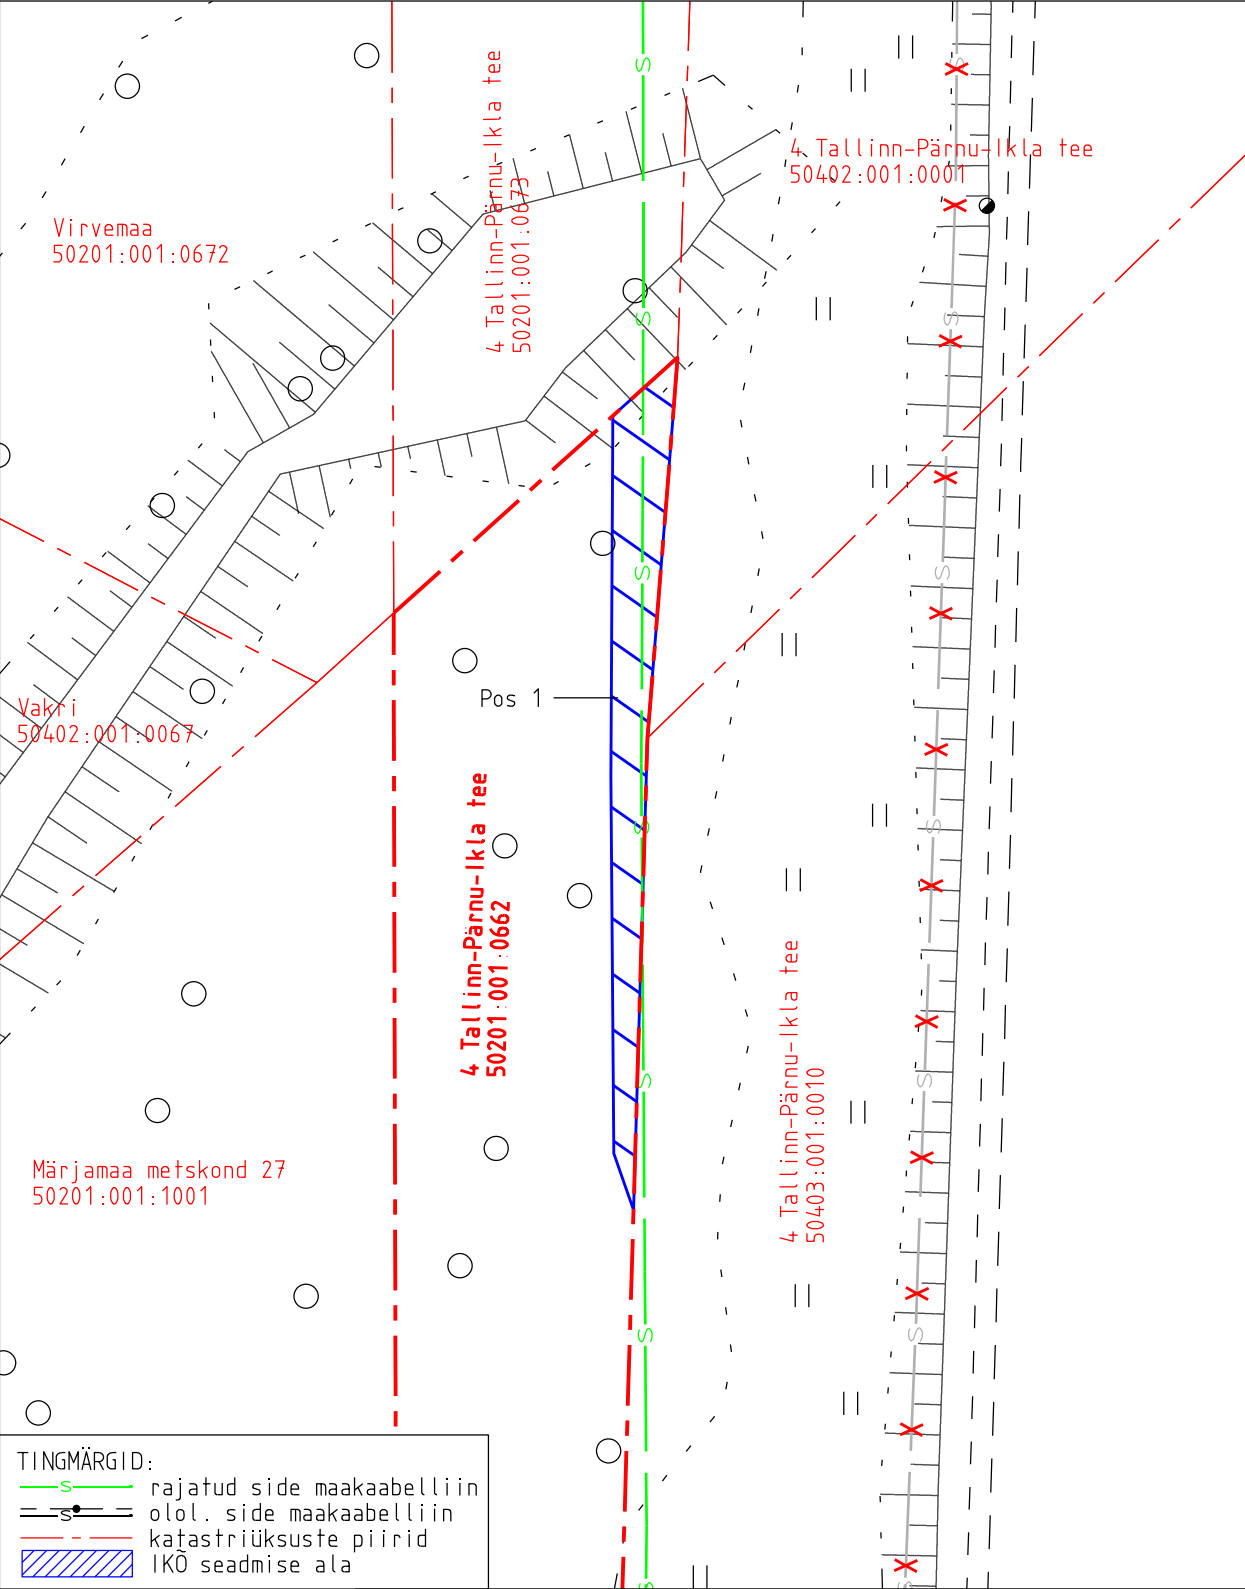


TINGMÄRGID:

- S— rajatud side maakaabelliin
- ==S== olol. side maakaabelliin
- - - - - katastriüksuste piirid
- IKO seadmise ala

Projekti nimetus				Töö nr	
Riigitee 4 Tallinn-Pärnu-Ikla km 62,2-70,2 maantee ehitusprojekt				MA17446	
Projekti koostaja		Plaani koostaja	Mõõtkava	Leht	Kuupäev
Selektor Projekt OÜ		A. Jankovskaja	1:250	1-1	14.05.2026

Isikliku kasutusõiguse seadmise plaan

IKÕ ala pos nr	Registriosaja nr, KV kood	Katastriüksuse tunnus, nimi ja sihtotstarve	Ala pindala (m2)
2	26047850, KV117116	50201:001:0662; 4 Tallinn-Pärnu-Ikla tee transpordimaa	153

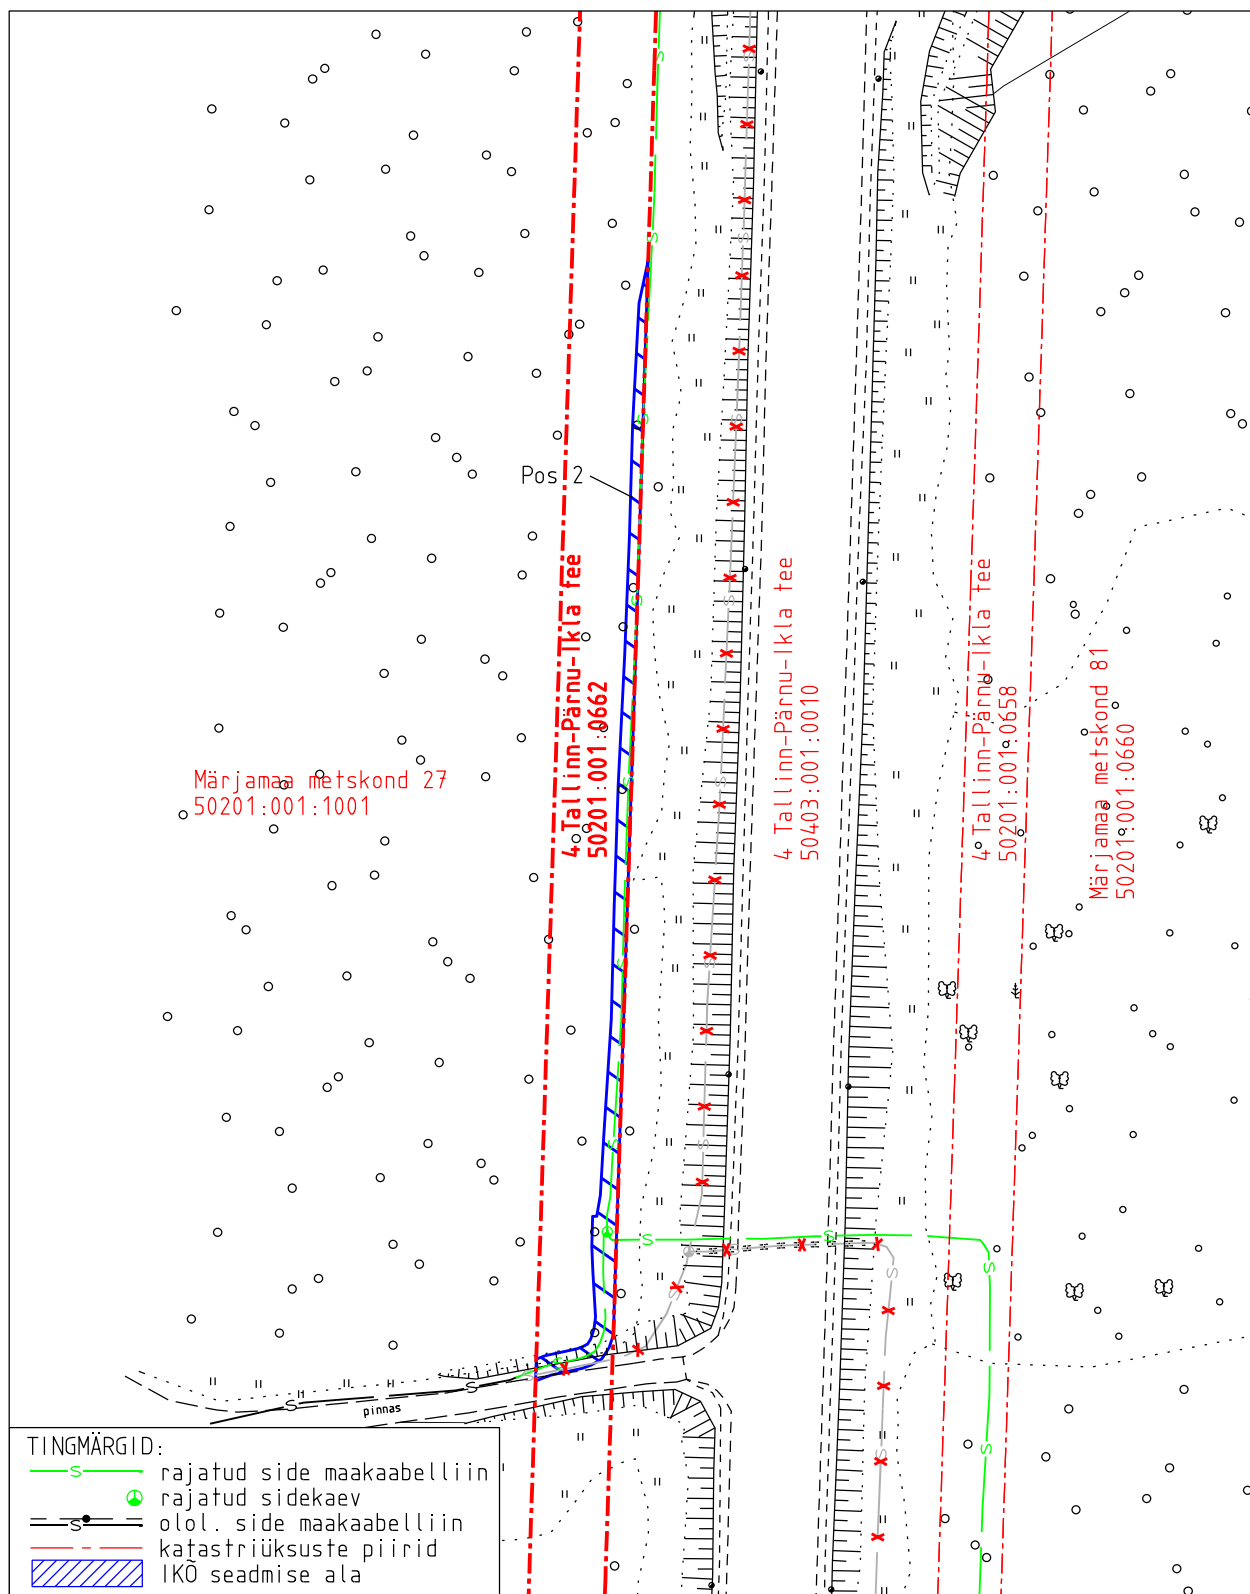

Projekti nimetus	Riigitee 4 Tallinn-Pärnu-Ikla km 62,2-70,2 maantee ehitusprojekt			Töö nr
Projekti koostaja	Plaani koostaja	Mõõtkava	Leht	Kuupäev
Selektor Projekt OÜ	A.Jankovskaja	1:750	1-2	14.05.2026