


Lähiaadress: 19108 Kihlepa-Lepaspea tee  
 Kinnistu registriosa nr: 8283350  
 Katastritunnus: 15905:002:0078  
 Asukoht: Kihlepa küla, Pärnu linn, Pärnumaa

Isikliku kasutusõiguse seadmise plaan  
 M 1:500 (1 cm = 5.0 m)

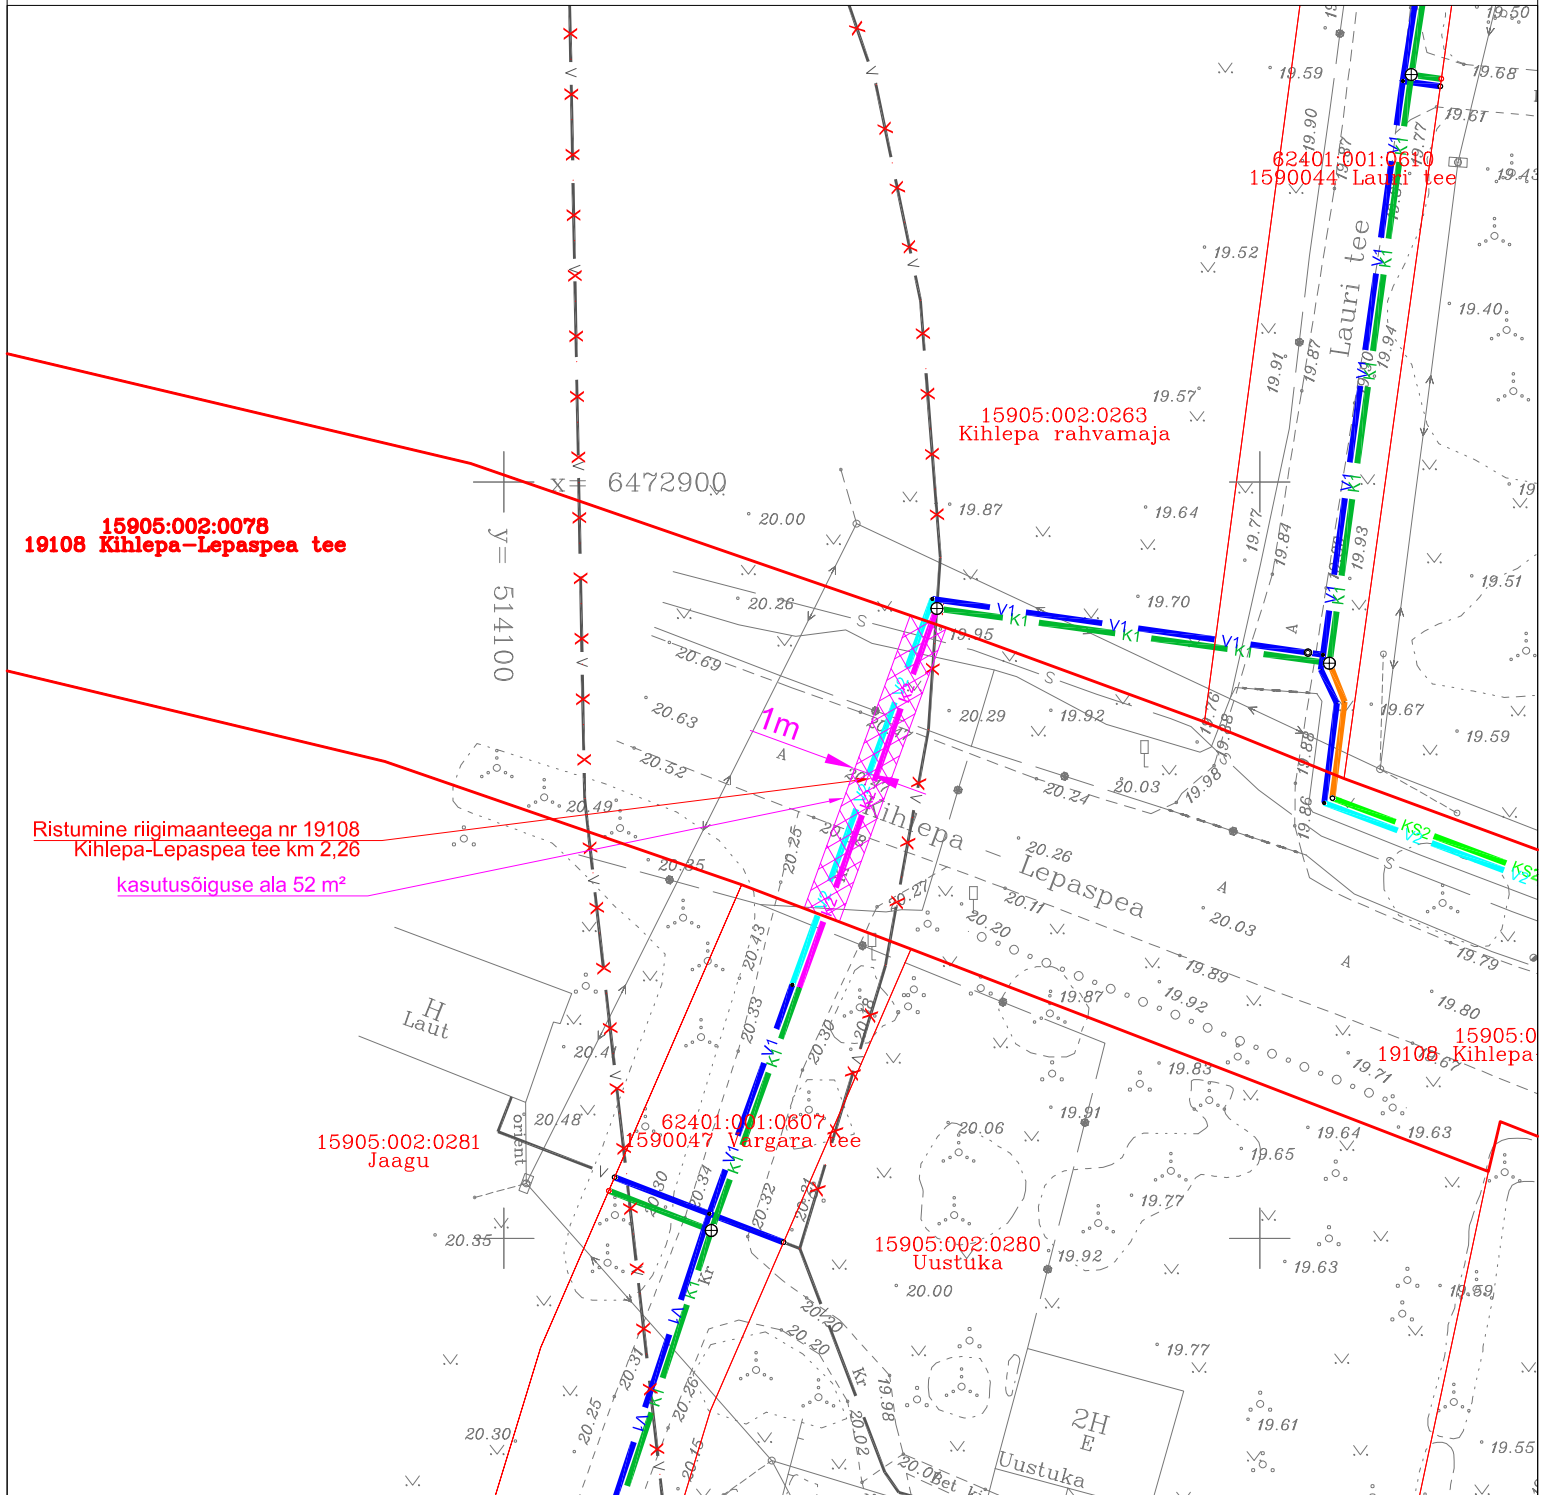

Leppemärgid

- Katastriüksuse piir
- K1 Projekteeritav isevoolne kanalisatsioonitorustik
- K2 Projekteeritav isevoolne kanalisatsioonitorustik (kinnisel meetodil)
- KS1 Projekteeritav survekanalisatsioonitorustik
- KS2 Projekteeritav survekanalisatsioonitorustik (kinnisel meetodil)
- V1 Projekteeritav veetorustik
- V2 Projekteeritav veetorustik (kinnisel meetodil)
- v Olemasolev veetorustik
- k Olemasolev kanalisatsioonitorustik
- Kasutusõiguse ala

Kasutusõiguse ala: 52 m<sup>2</sup>

Koostaja: Kristjan Karabelnik  
 tel: 503 9010  
 e-post: kristjan@alkranel.ee