




	Koostas: Janno Mätas	Koostatud: 16.10.2025	1:5000	Lk. 1
<p style="text-align: center;"> Telia Eesti AS, Mustamäe tee 3 10615 Tallinn, ESTONIA, Registrikood: 10234957 telia.ee, info@telia.ee, arikliendid@telia.ee </p>				

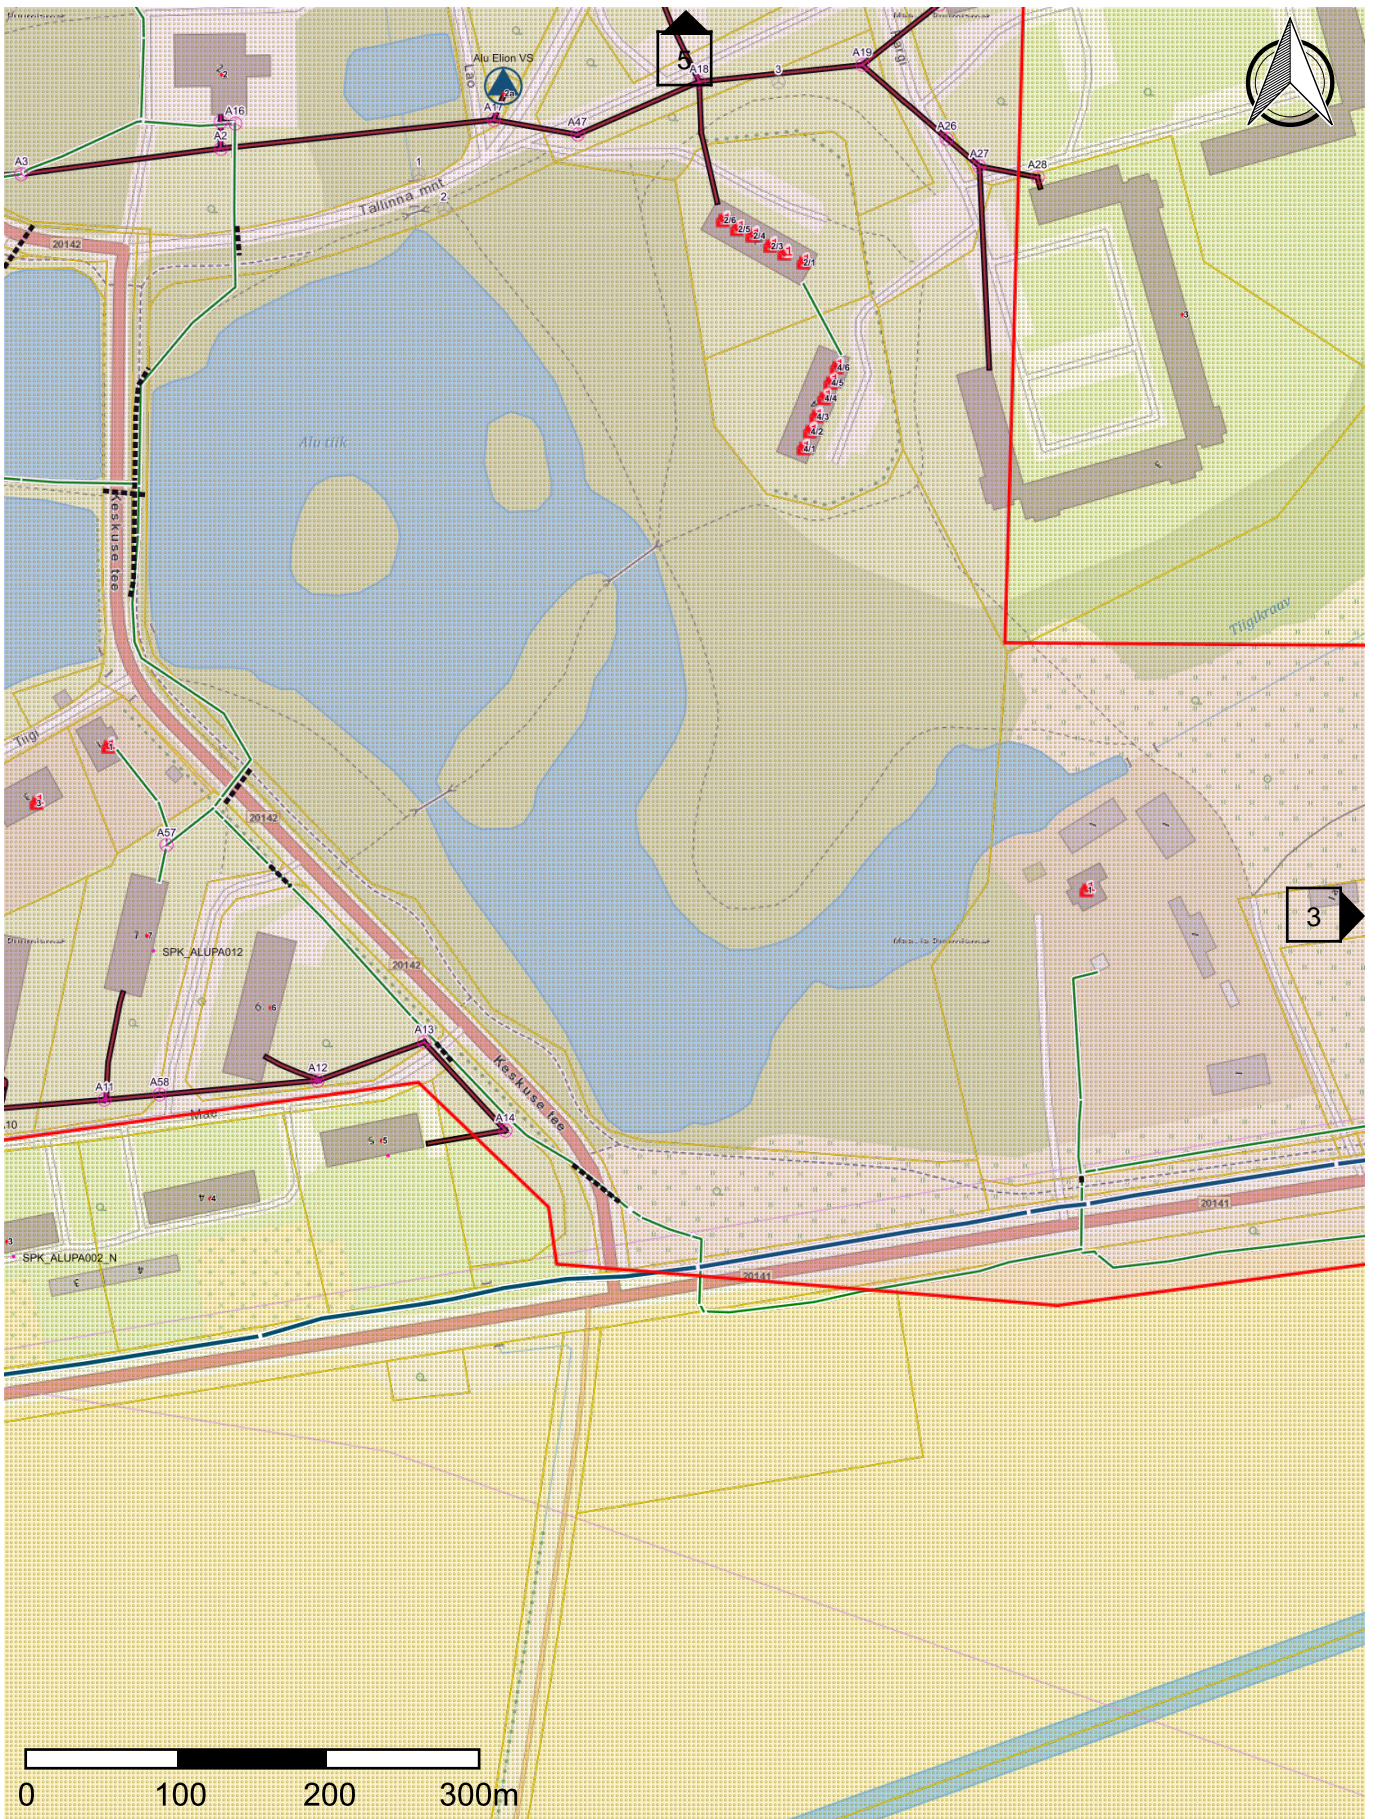


	Koostas: Janno Mätas	Koostatud: 16.10.2025	1:5000	Lk. 2
<p style="text-align: center;"> Telia Eesti AS, Mustamäe tee 3 10615 Tallinn, ESTONIA, Registrikood: 10234957 telia.ee, info@telia.ee, arikliendid@telia.ee </p>				

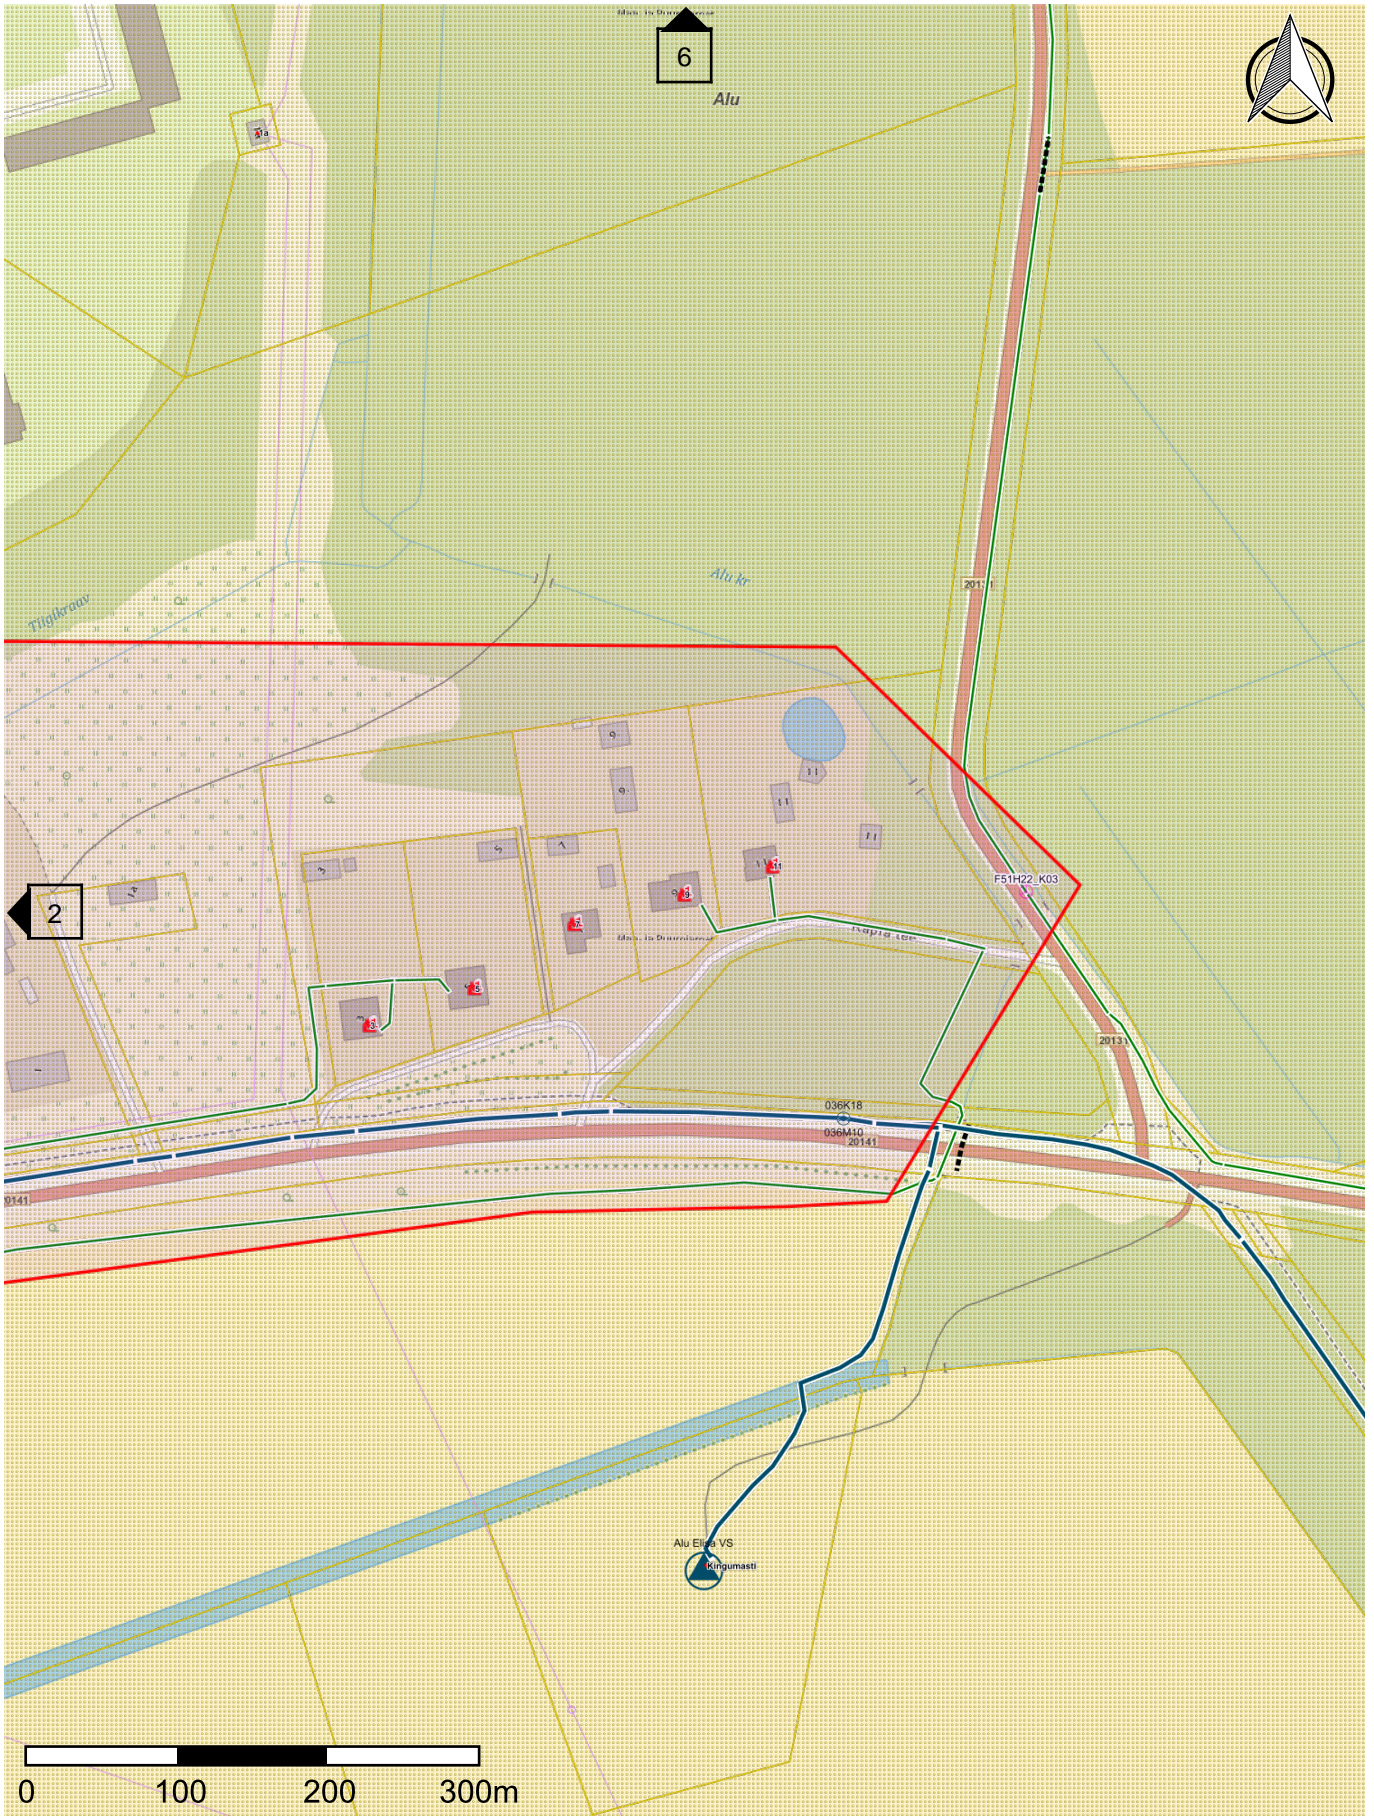

	Koostas: Janno Mätas	Koostatud: 16.10.2025	1:5000	Lk. 3
Telia Eesti AS, Mustamäe tee 3 10615 Tallinn, ESTONIA, Registrikood: 10234957 telia.ee , info@telia.ee , arikliendid@telia.ee				

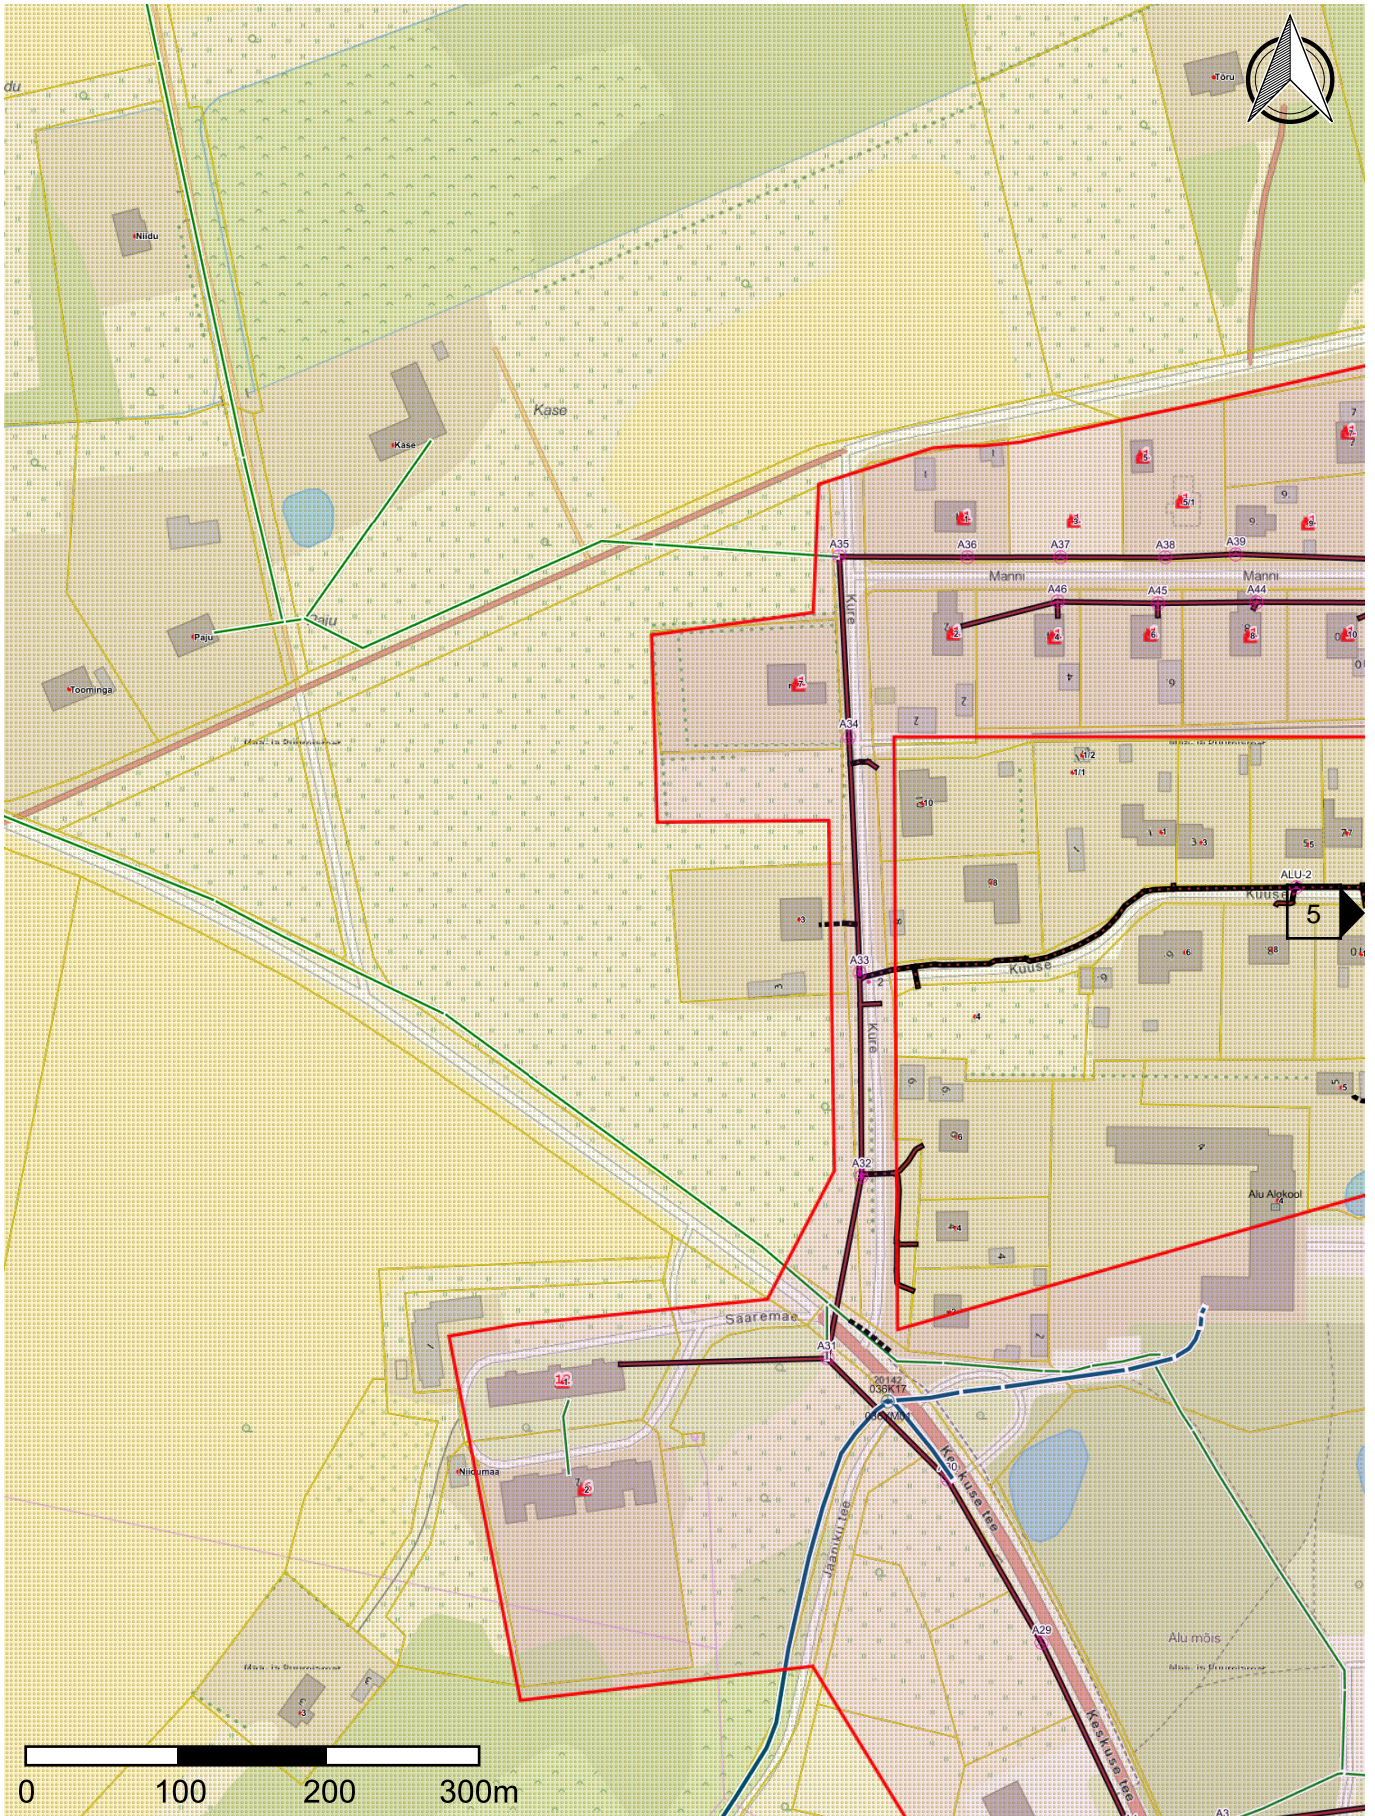

	Koostas: Janno Mätas	Koostatud: 16.10.2025	1:5000	Lk. 4
<p style="text-align: center;"> Telia Eesti AS, Mustamäe tee 3 10615 Tallinn, ESTONIA, Registrikood: 10234957 telia.ee, info@telia.ee, arikliendid@telia.ee </p>				

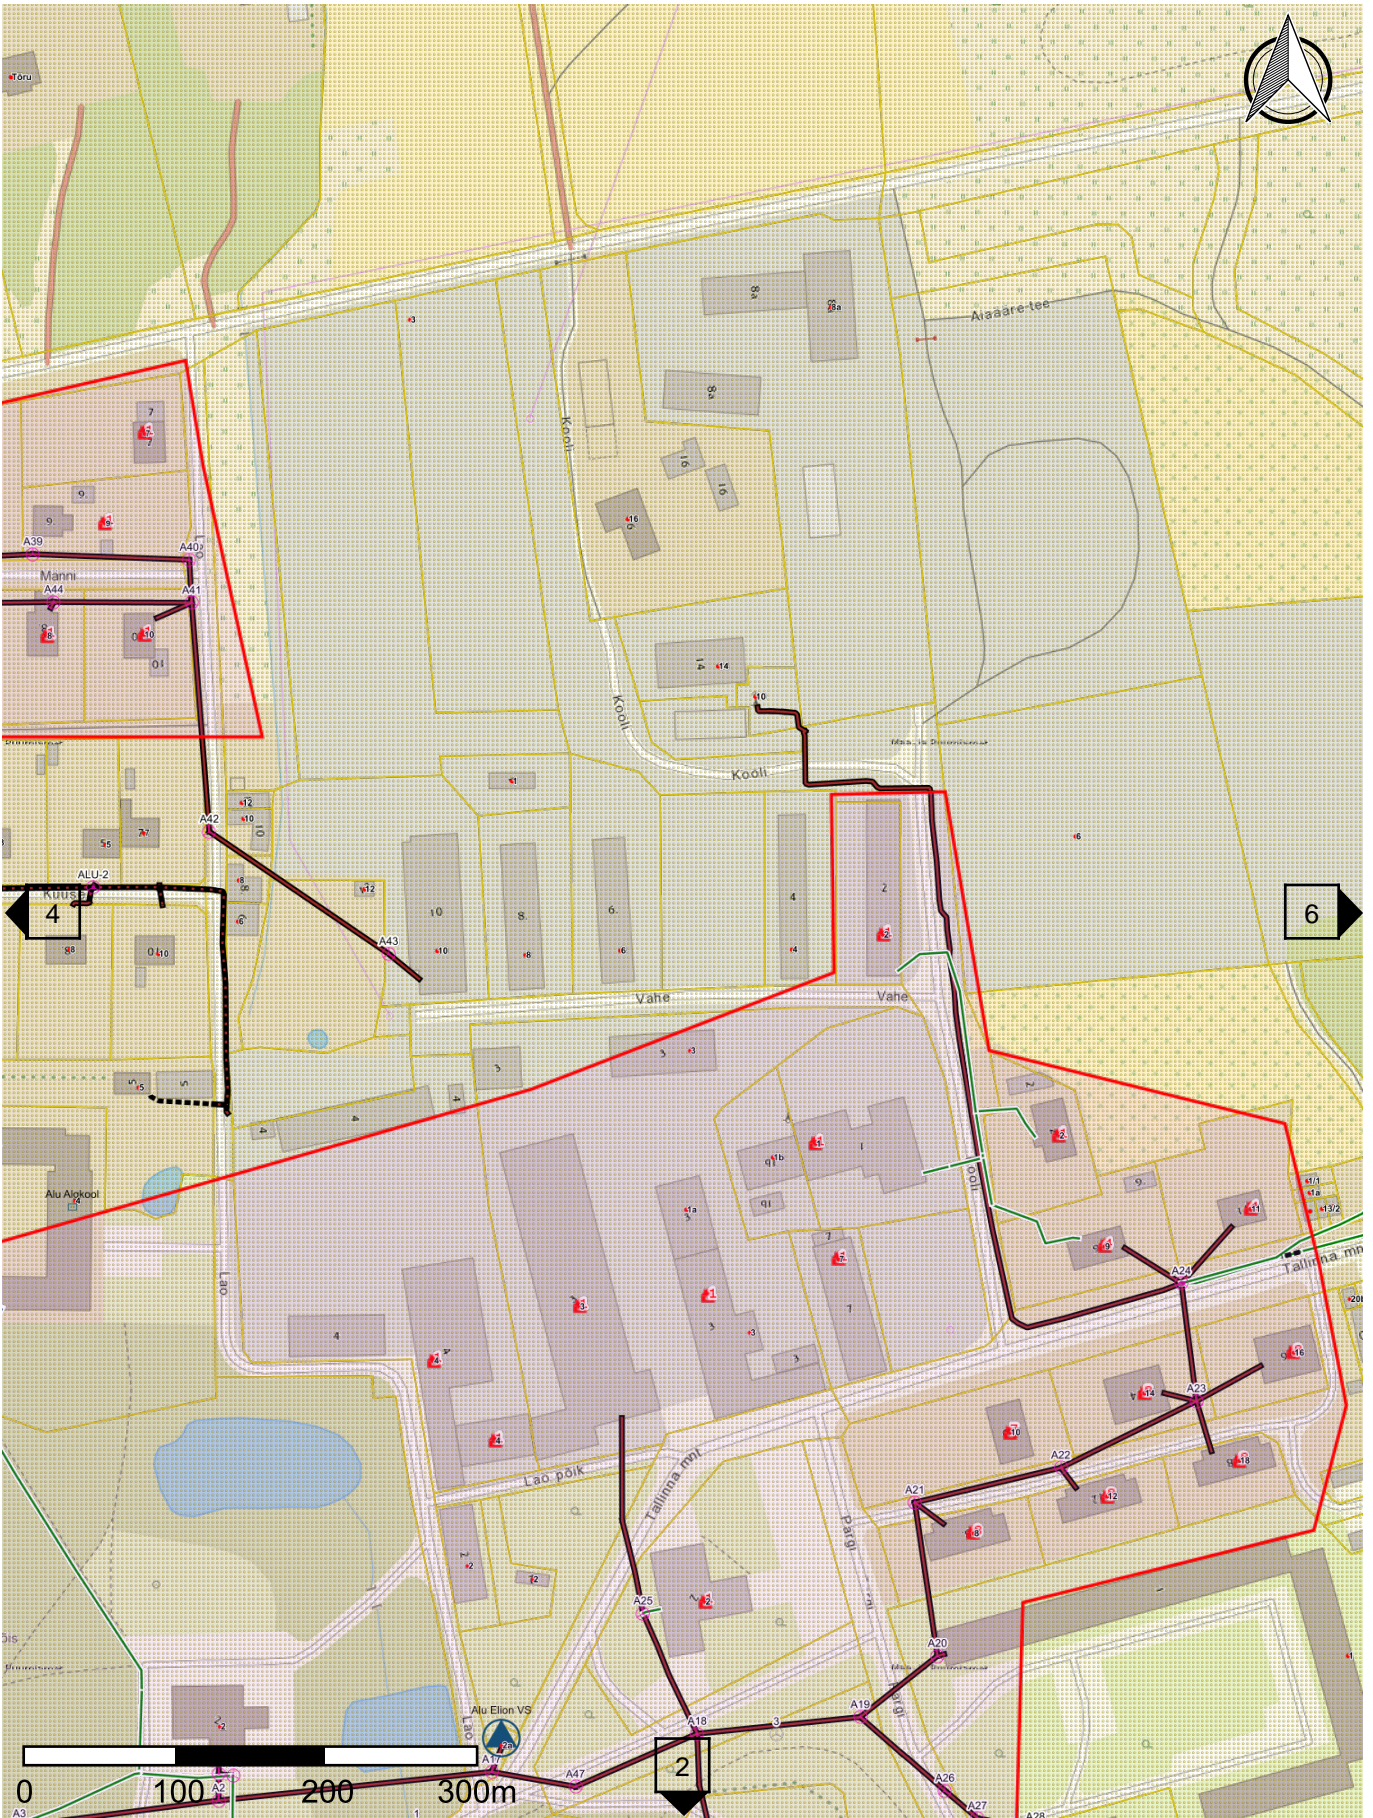


Koostas: Janno Mätas

Koostatud: 16.10.2025

1:5000

Lk. 5

Telia Eesti AS, Mustamäe tee 3 10615 Tallinn, ESTONIA, Registrikood: 10234957
 telia.ee, info@telia.ee, ariklendid@telia.ee

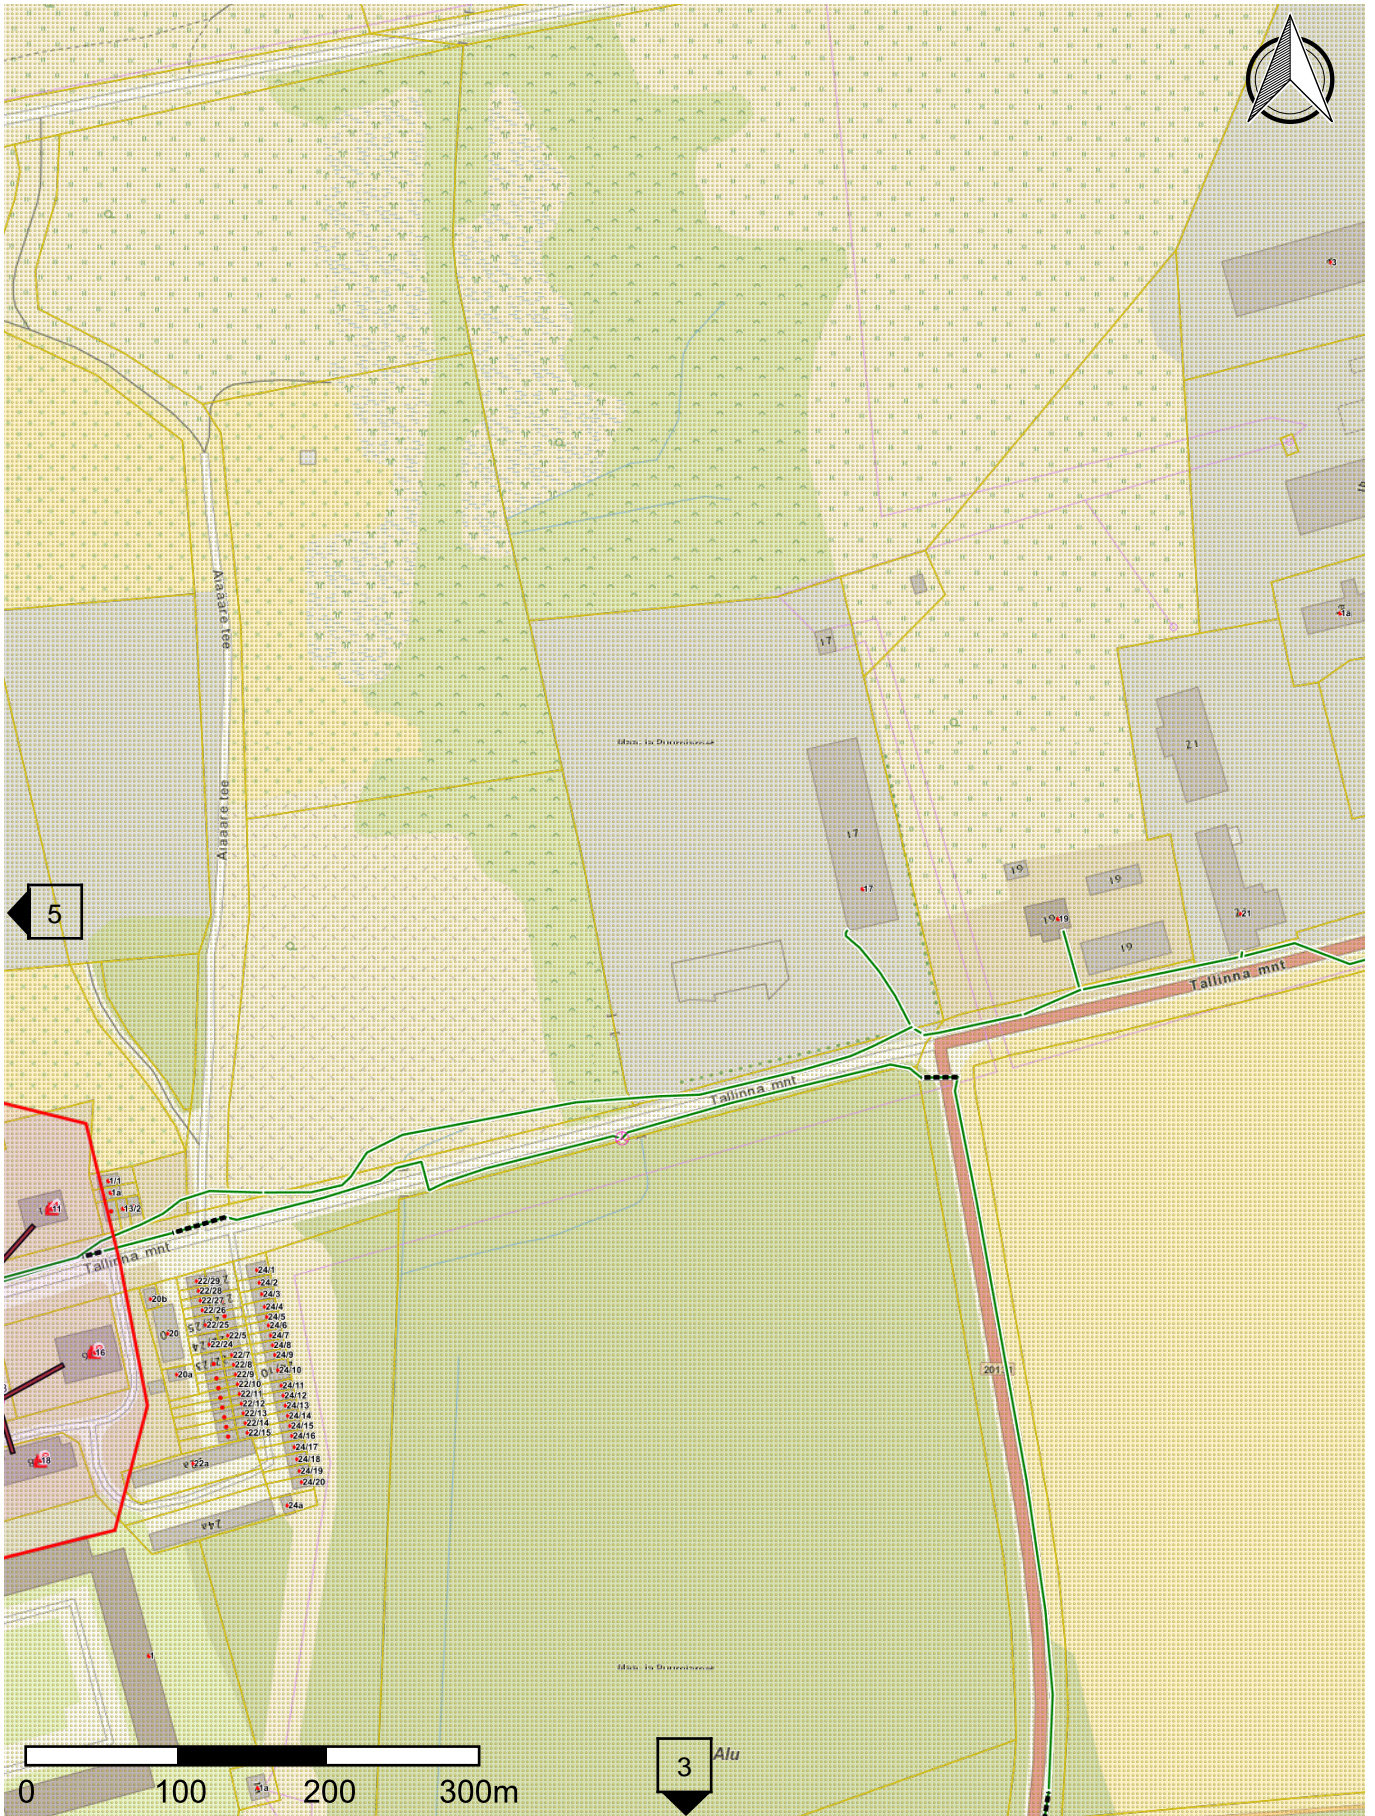

Koostas: Janno Mätas

Koostatud: 16.10.2025

1:5000

Lk. 6

Telia Eesti AS, Mustamäe tee 3 10615 Tallinn, ESTONIA, Registrikood: 10234957
 telia.ee, info@telia.ee, ariklendid@telia.ee

Legend

- Address – Telia aadressregistri aadress



Hoone

Planeeritud võrguobjektid

— Valguskaabel

- - - - Vasekaabel

..... Posti tugi / posti tõmmits



Huvipunkti märkus



Post



Kaev



Kapp



Ühenduskoht



Markerpall



Vase jätk



Optika jätk



Splitter

ELASA andmed

— ELASA trass



ELASA võrgusõlm



ELASA kaev



ELASA jaotuspunkt



ELASA jätk

- ELASA paneel

Telia



Telia kaev



Telia markerpall

— Telia kanalisatsioon

— Telia maakaabel

----- Telia kaitsetoru



Kataster - Maa-ameti katastrikaart