


Lõige 1-1

Purustatud kruusast segu nr 5, h=6cm

Murukülv kasvupinnasega h=5-7cm

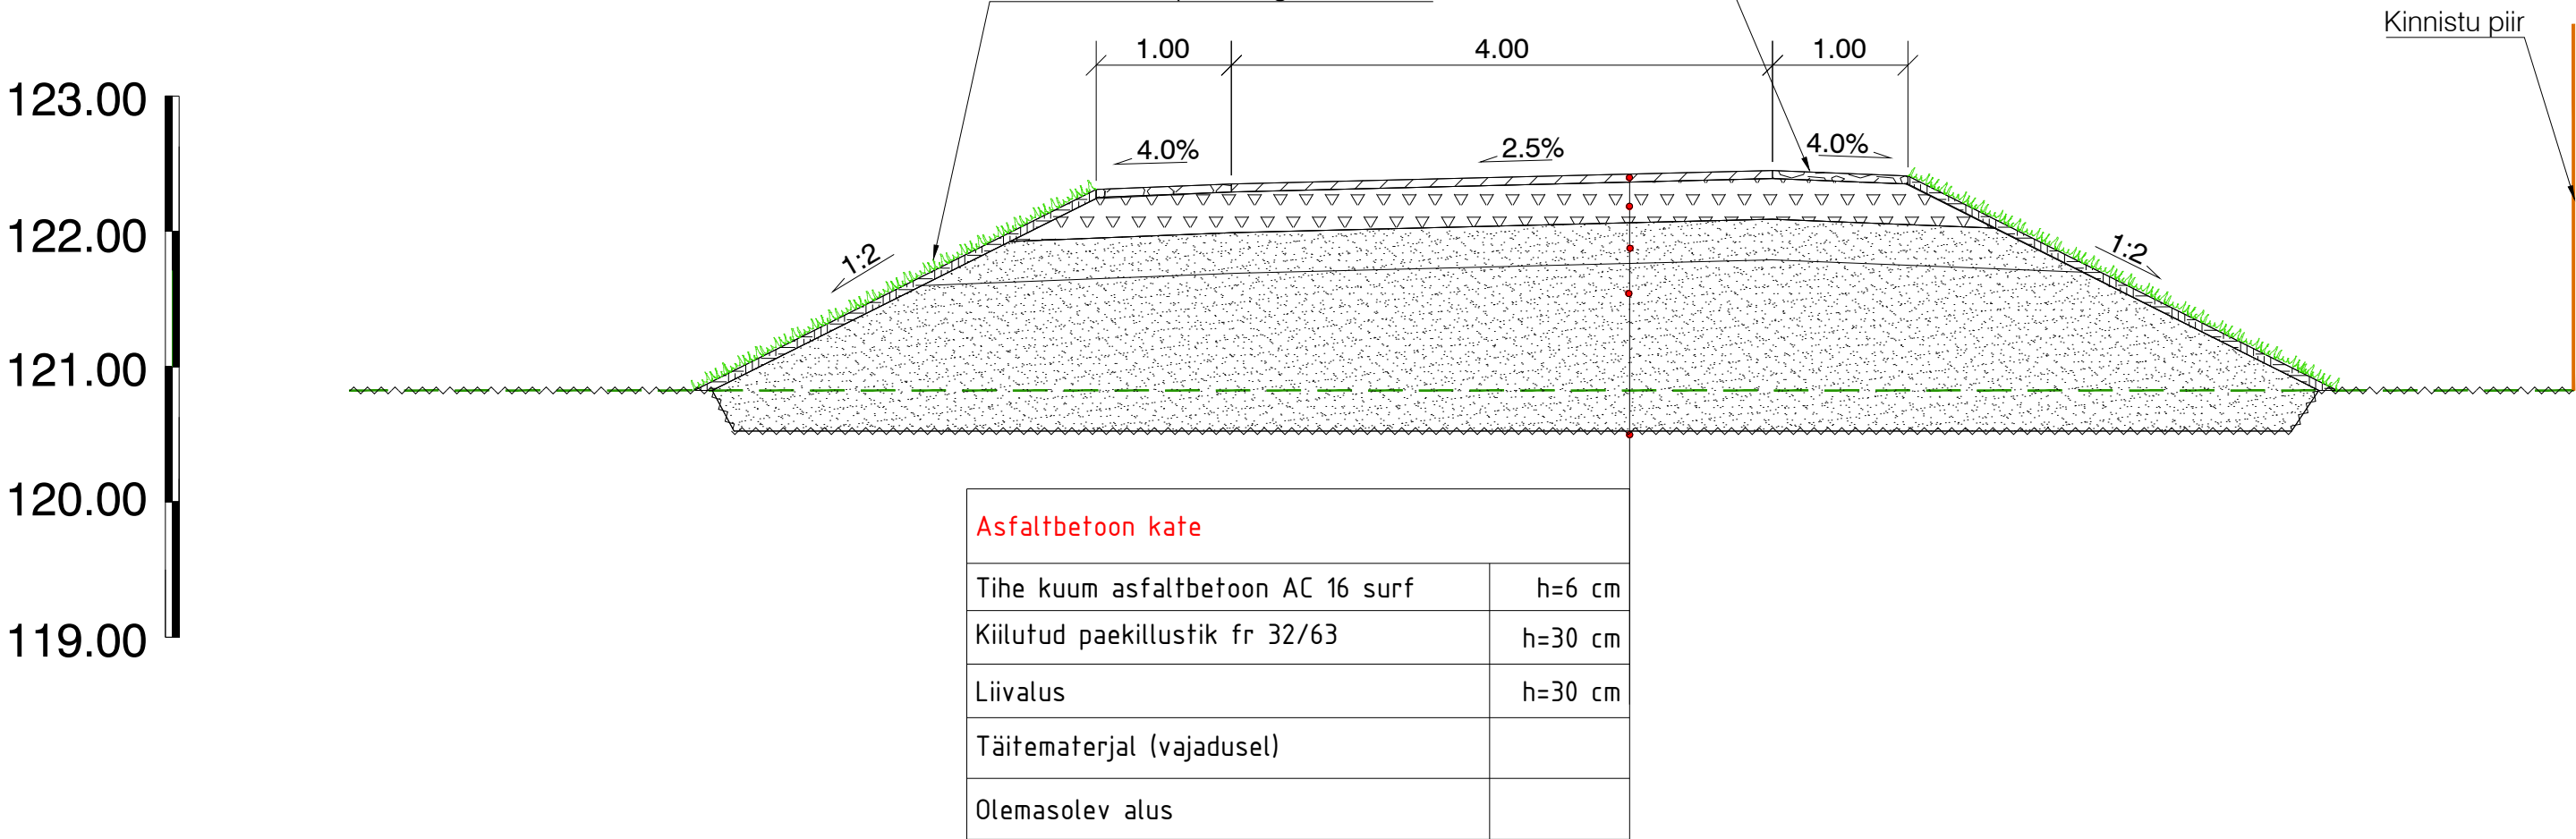

Muudatused:	Kuupäev	Muudatuste kirjeldus
Geoalus:	Koostaja: Inseneribüroo REIB OÜ	Töö nr: TT-7370T Mõõdistatud: jan 2026

Koordinaadid L-EST97 süsteemis, Kõrgused EH2000 (Amsterdami null) süsteemis.

TPK Projekt OÜ		TPK Projekt OÜ Narva mnt 32-5 Tallinn 10120 Eesti tel +372 5228311 lauri@tpkprojekt.ee reg: 16418999 MTR EEP004706 EPE001531, 11.01.2022	Projekti nimi: Juurdepääs Teed ja platsid			
Projekti juht	Lauri Künnapuu		Objekti asukoht: Riigitee 15128 Järva-Jaani - Tamsalu - Kullenga tee km 24,01 Kuusikupõllu, Vistla küla, Tapa vald, Lääne-Viru maakond			
Projekteerija	Lauri Künnapuu					
			Joonise nimi: Ristlõiked			
Faili nimi: 06261_PP_TL-6_ristloige.dwg		Töö nr: 06261		Joonise tähis [nr - leht (lehti)]: TL-6-01	Staadium: Põhiprojekt	Möötkava: 1:50
Koostatud / trükitud: 05.03.2026 / 05.03.2026						