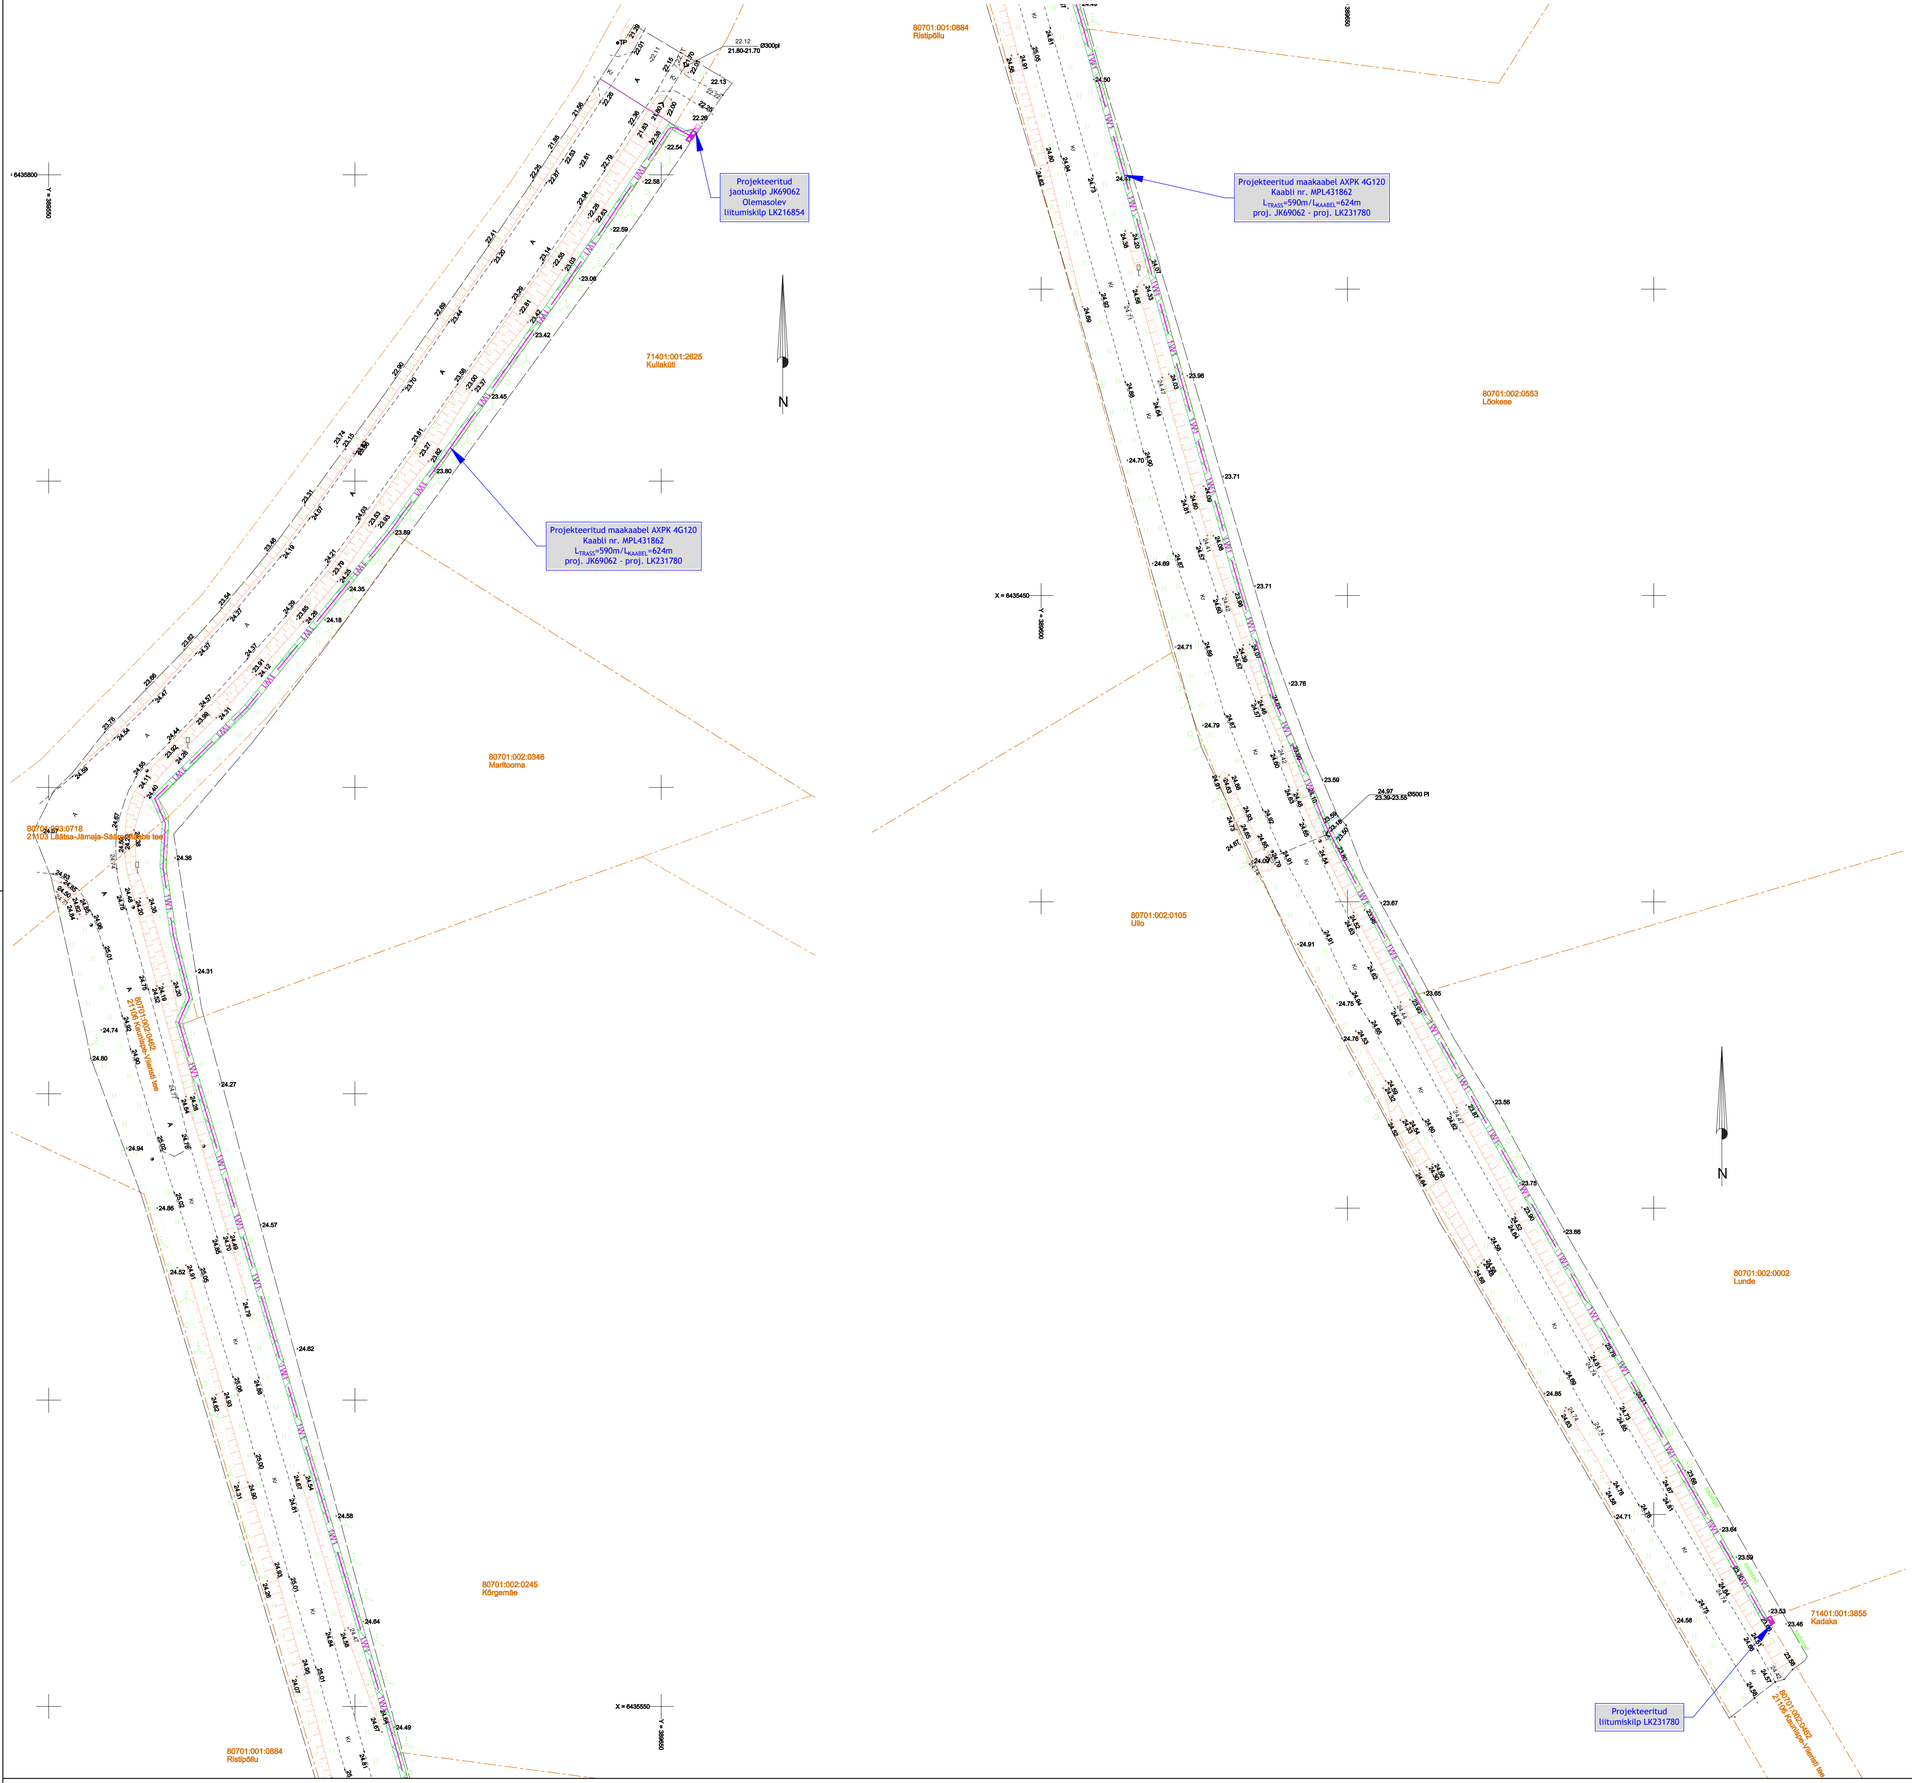

Kaeviku ristlõige.
Tänavavalgustuskaabli paigaldus haljasala all.
Murukatte taastamine (tüüp 4)

TINGMÄRGID

- 1W1 — 1W1 — Projekteeritud 0,4kV maakaabel
- Projekteeritud liitumiskilp
- Projekteeritud jaotuskilp
- Haljastuse taastamise ala 598 m2

Muudatuse nr	Kuupäev	Projekteerija	Vastutav spetsialist	Selgitus

Projekteerija Keskkonnaprojekt ENGINEERING & CONSULTATIONS OÜ KESKKONNAPROJEKT A: Ringtee 12, 51013 Tartu T: +372 7305 060 E: kp@keskkonnaprojekt.ee MTR reg nr EP10769210-0001	Töö nimetus Madalpinge elektriliitumine Kadaka		Töö tellija Elektrilevi OÜ
	Joonise nimetus Asendiplaan		Töö väljaandmise aeg
			Joonise digiaadress
Kontrollis Tanel Vaabel	Allkiri /allkirjastatud digitaalselt/	Objekti aadress Kadaka, Lõupõllu küla, Saaremaa vald, Saare maakond	Projekti staadium: TP / Töö number: LC2443
Projekteeris Tanel Vaabel	Allkiri /allkirjastatud digitaalselt/		Mõõtkava: 1:500 / Joonise number: EL-4-01